ŘEZ 1 - 1

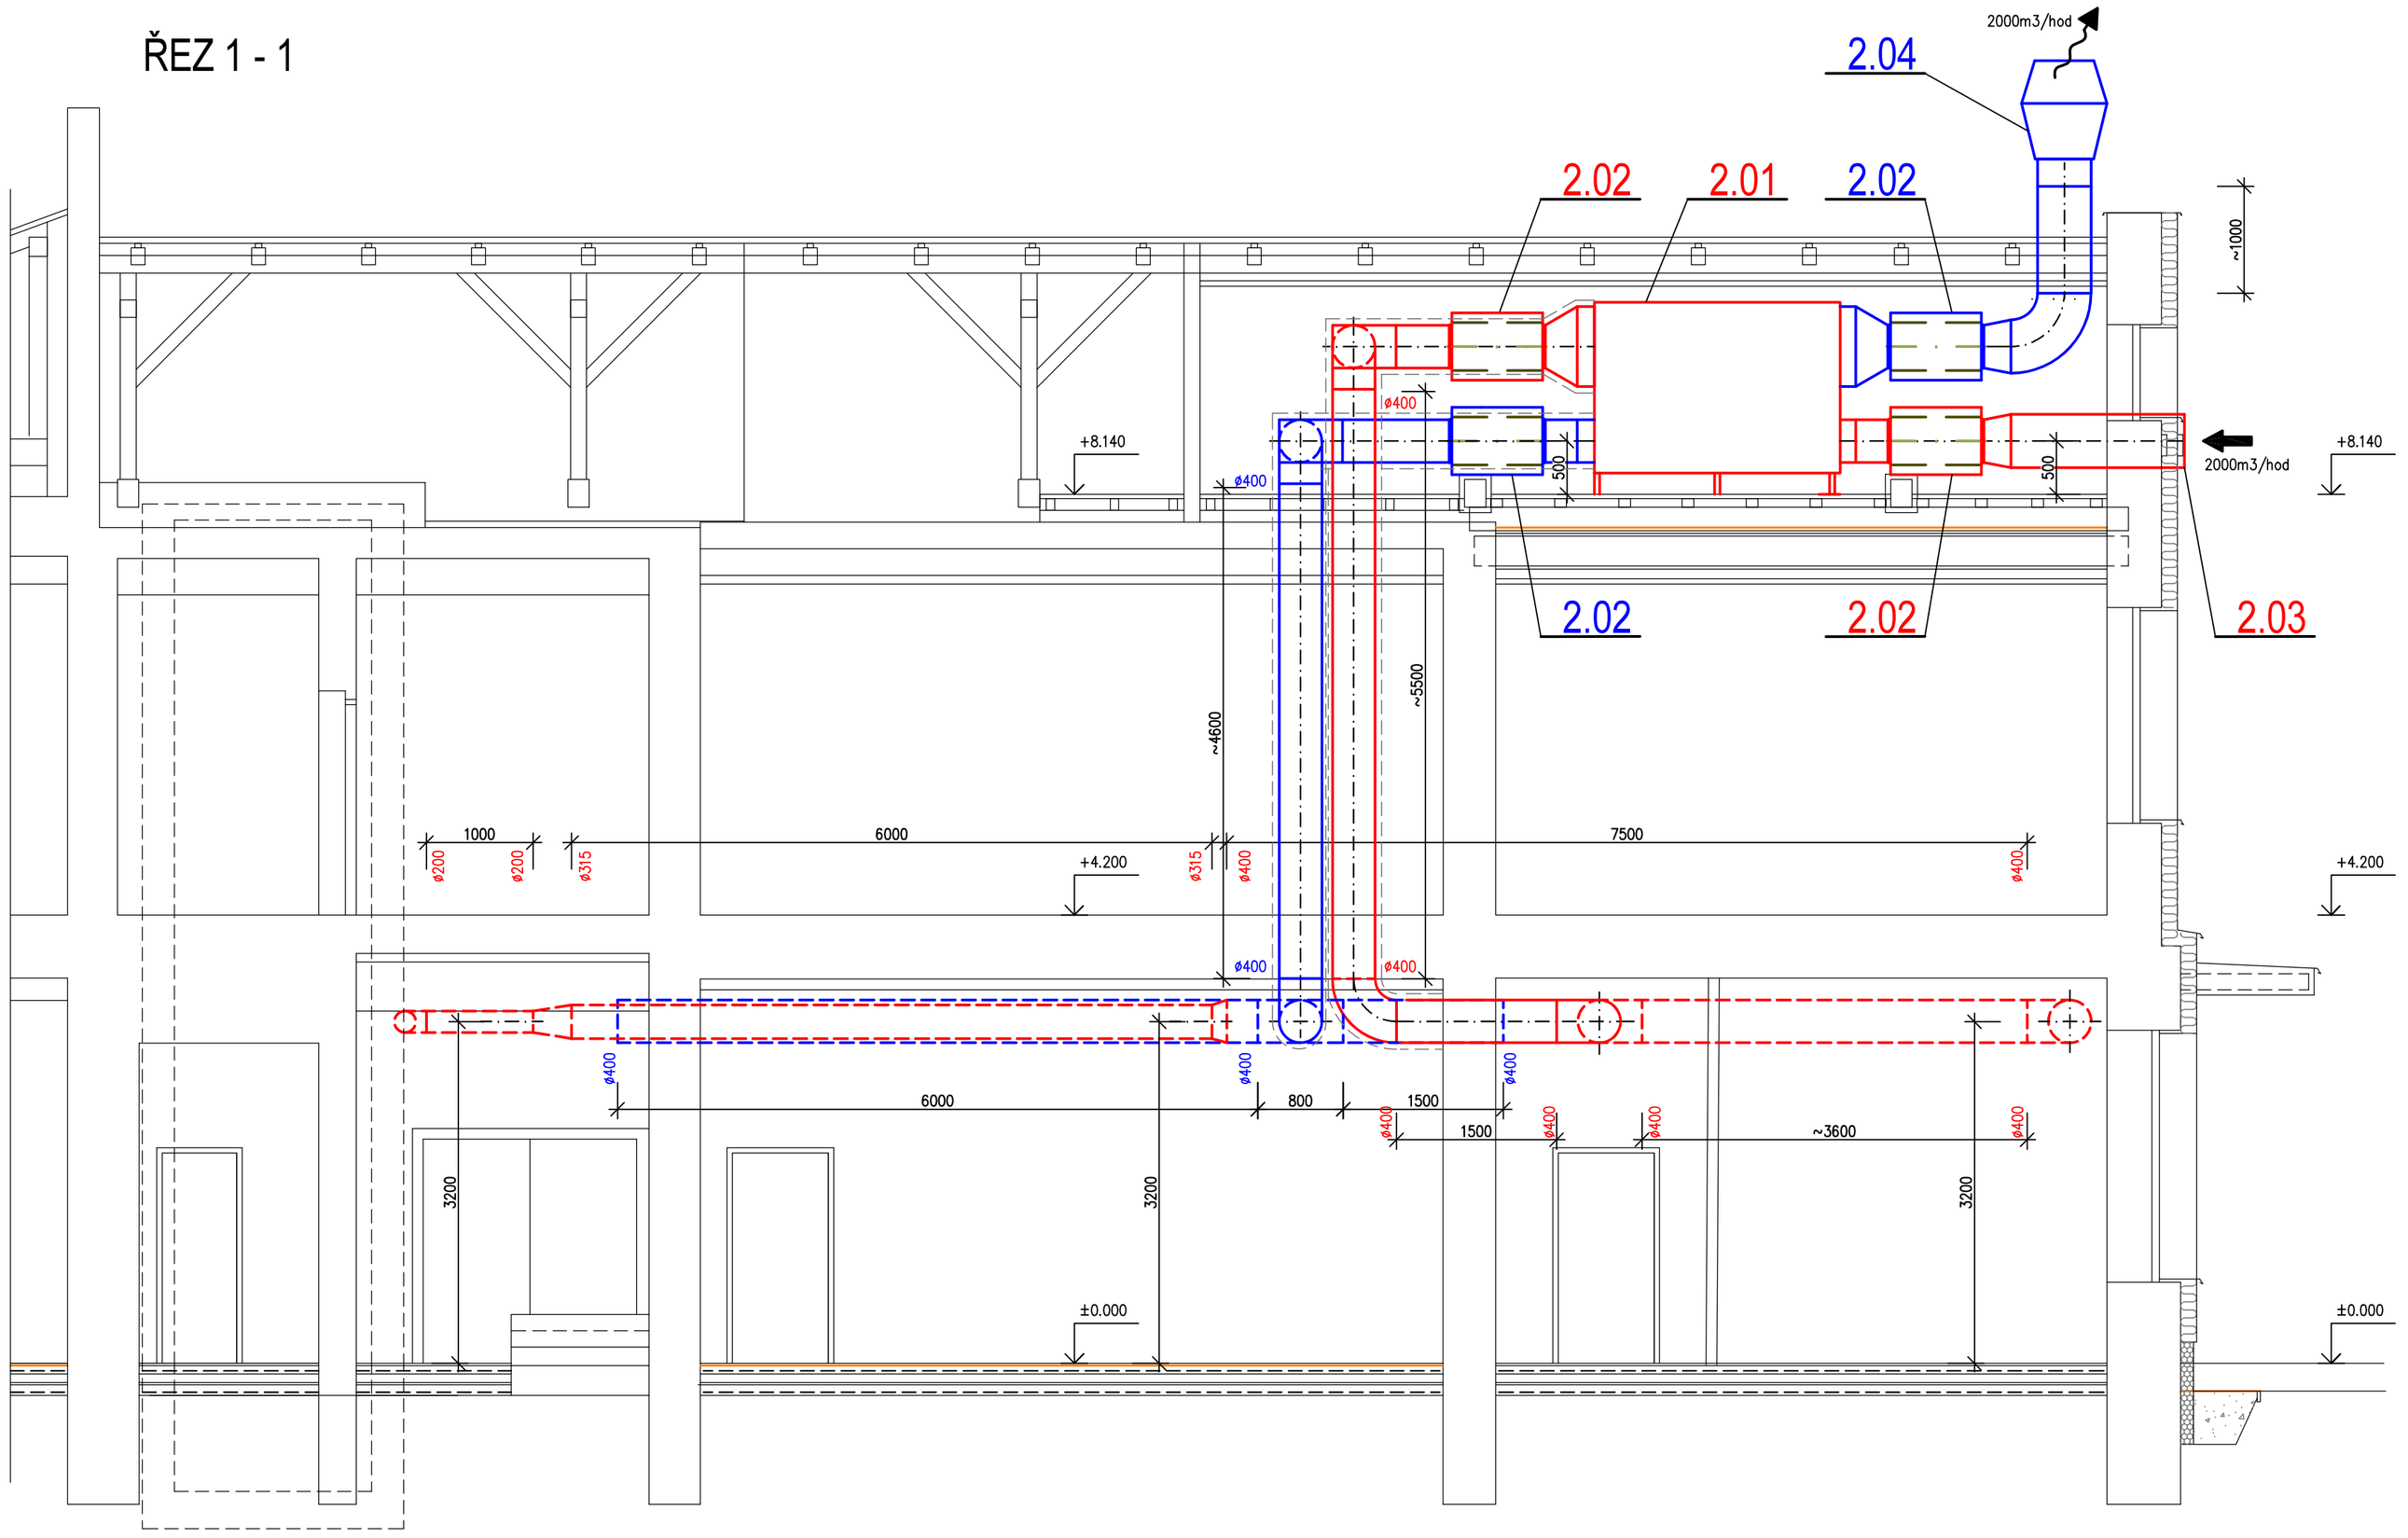

ŘEZ 2 - 2

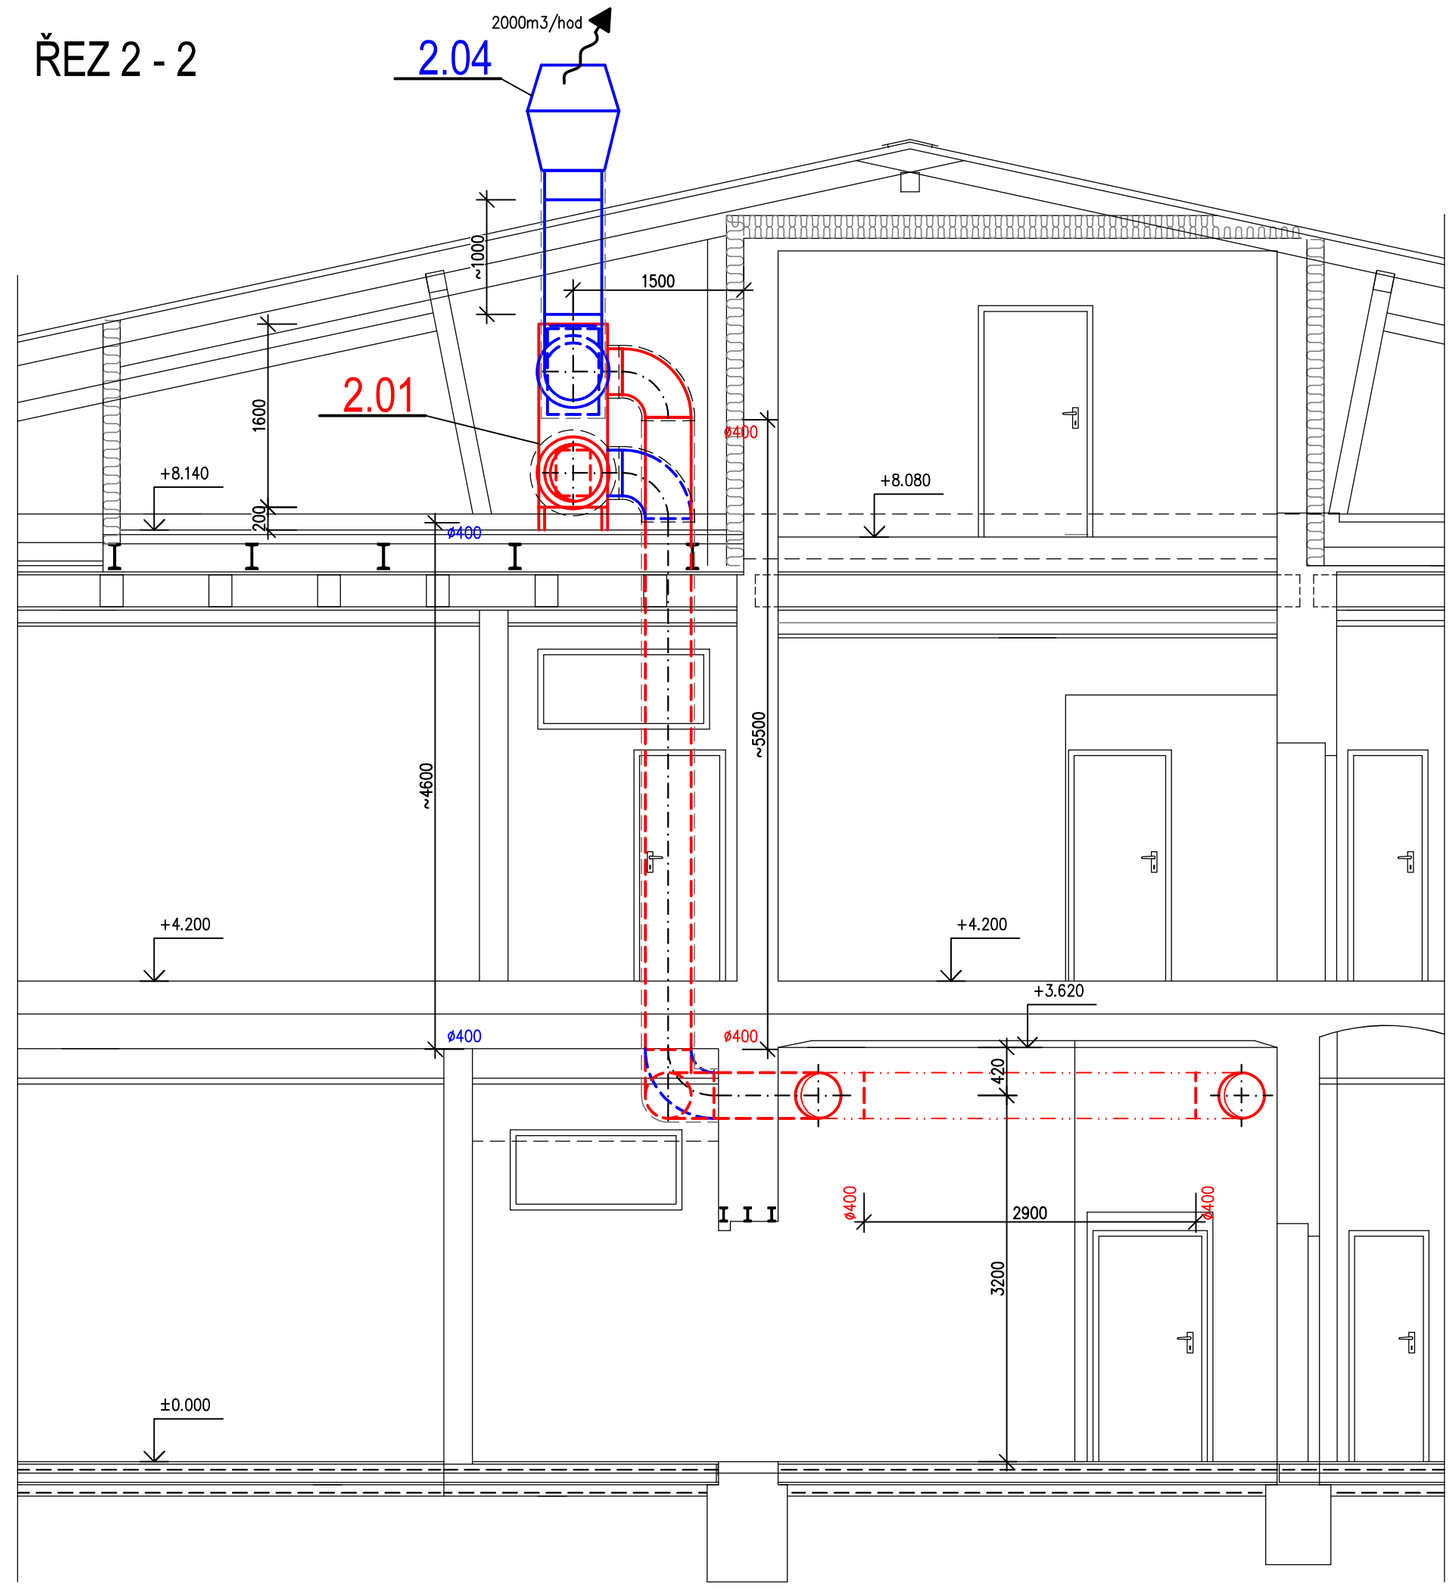

LEGENDA:

2.01	VNITŘNÍ VĚTRACÍ REKUPERAČNÍ JEDNOTKA O VÝKONU MIN. 2000m3/hod VČETNĚ ELEKTRICKÉHO OHŘÍVAČE VZDUCHU, REGULACE, ÚČINNOST ZZT MIN.83%
2.02	TLUMIČ HLUKU D400 – 900mm
2.03	NASÁVACÍ ŽALUZIE D500
2.04	VÝFUKOVÁ HLAVICE DN500

PROJEKTIS DK S.R.O., LEGIONÁŘSKÁ 562, 54401 DVŮR KRÁLOVÉ N.L. MOBIL1: 731547170 MOBIL2: 733107597 E-MAIL: P.PRAZAKOVA@PROJEKTIS.CZ

HLAV.PROJEKT.	ZODP.PROJEKT.	VYPRACOVAL	KONTROLOVAL
Ing. P. Pražáková	Martin Fejk	Martin Fejk	

PROJEKTIS
DK s.r.o., Dvůr Králové n. L.

INVESTOR: SPOŠ Dvůr Králové n.L.	MÚ: Dvůr Králové n.L.
Elišky Krásnohorské 2069, 54401 Dvůr Králové n.L.	Stav.úř.: Dvůr Králové n.L.
AKCE: Snížení energetické náročnosti SPOŠ Dvůr Králové n.L., budova H, 2.etapa Větrání	
OBSAH VÝKRESU: **Řezy 1-1 a 2-2**	

FORMÁT	8x A4
DATUM	říjen 2023
ÚČEL	DPS
ČÍS.KOPIE	
ČÍS.ZAKÁZKY	25.22
MĚŘÍTKO	1:50
ČÍS.VÝKRESU	605