



POHLED NA VTOK M 1:50

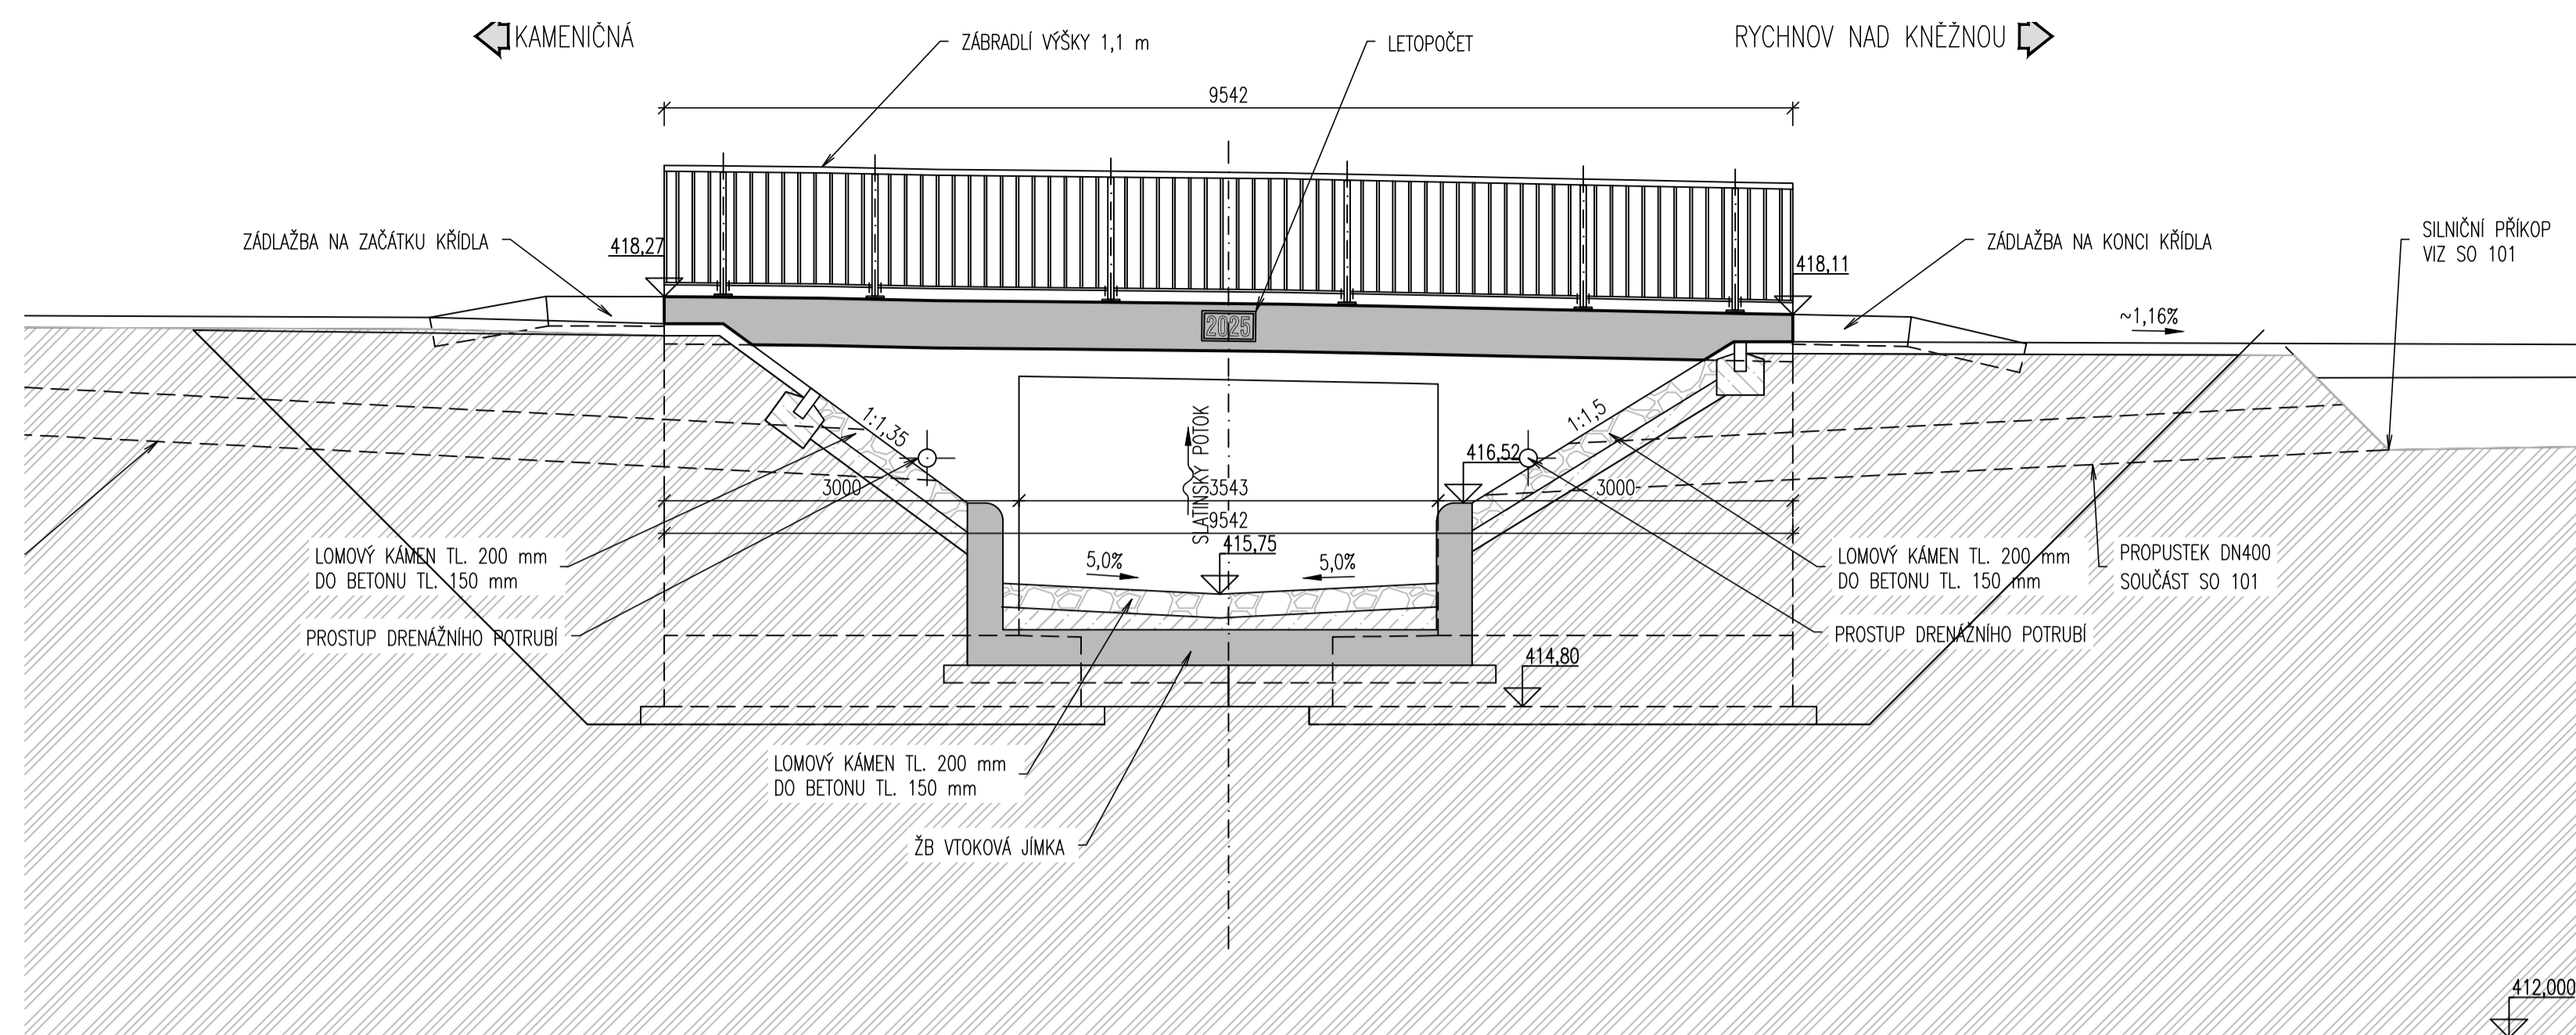

POHLED NA VÝTOK M 1:50

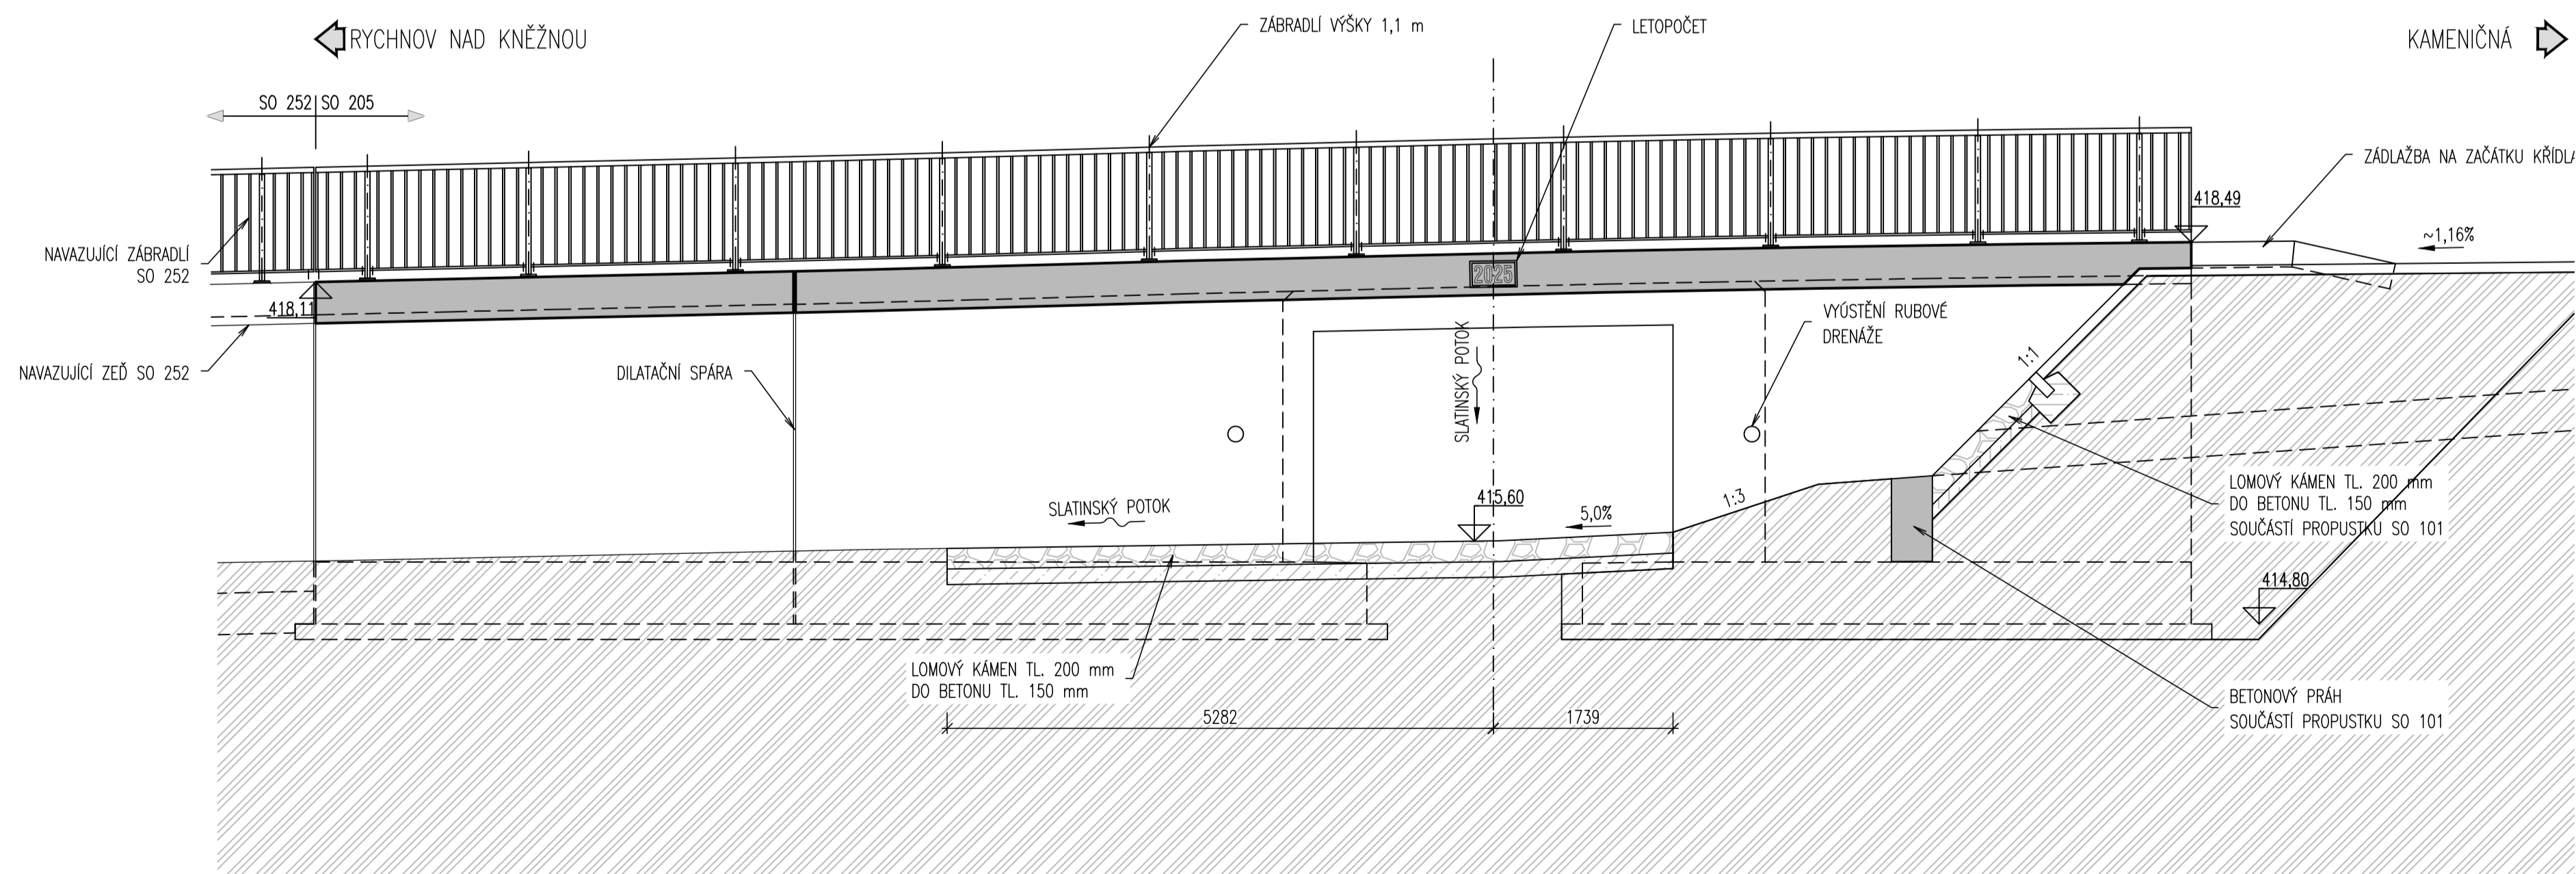


ČÍSLO REVIZE:	POPIS ZMĚNY / ODŮVODNĚNÍ:	DATUM:

ČÁST D
SO 205

SOUŘADNICOVÝ SYSTÉM S-JTSK, VÝŠKOVÝ SYSTÉM Bpv

AUTORIZACE

<p>OBJEDNATEL:</p> <div data-bbox="2335 1497 2398 1503">  </div>	<p>KRÁLOVÉHRADECKÝ KRAJ</p> <p>Pivovarské náměstí 1245, 500 03 HRADEC KRÁLOVÉ IČ: 708 89 546</p>
---	---

ZHOTOVITEL:  ADVISIA, s.r.o. Rubčákův 215/1 Praha 9, 190 00 www.advisia.cz , info@advisia.cz	NAVRHL / VYPRACOVAL: ZODPOVĚDNÝ PROJEKTANT: TECHNICKÁ KONTROLA: HLAVNÍ INŽENÝR PROJEKTU: Ing. Michal NĚMEC 
--	--

PODZHOTOVITEL	NAVRHL / VYPRACOVAL:
 <p>Agile Geotechnics s.r.o. Sutinská 1036/2, 100 00 Praha 2 tel.: +420 778 486 915 e-mail: kancelar@agile-ge.cz; www.agile-ge.cz</p>	<p>ZODPOVEDNY PROJEKTANT: Ing. Aleš Menšík</p> <p>TECHNICKÁ KONTROLA: Ing. Petr Tomáš</p>

AKCE:		ČÍSLO ZAKÁZKY:		18-009-A	
III/3195 Kameničná - Jaroslav		DATUM:		03 / 2025	
		FORMÁT:		8 x A4	
		MĚŘÍTKO		1 : 50	
		REVIZE:		00	
ČÍSLO OBJEKTU:	NÁZEV OBJEKTU:	STUPEŇ PD:		PARÉ:	
SO 205	most v km 1,925	PDPS			
ČÍSLO PŘÍLOHY:	NÁZEV PŘÍLOHY:				
06	Nový stav - Pohledy				