
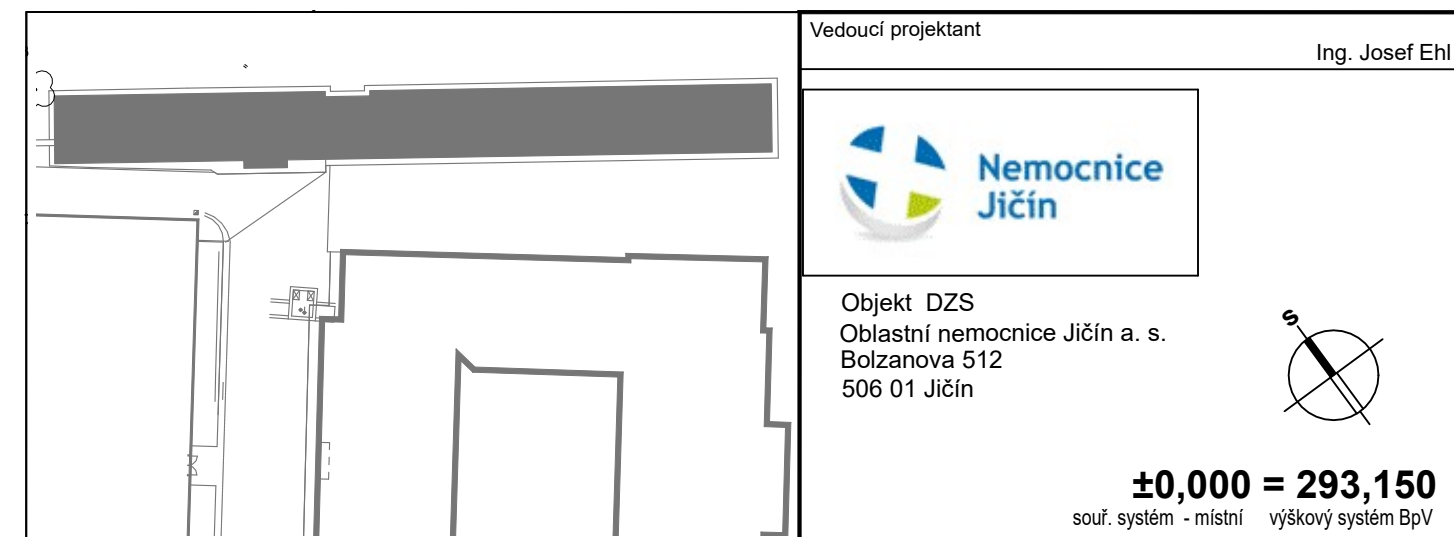
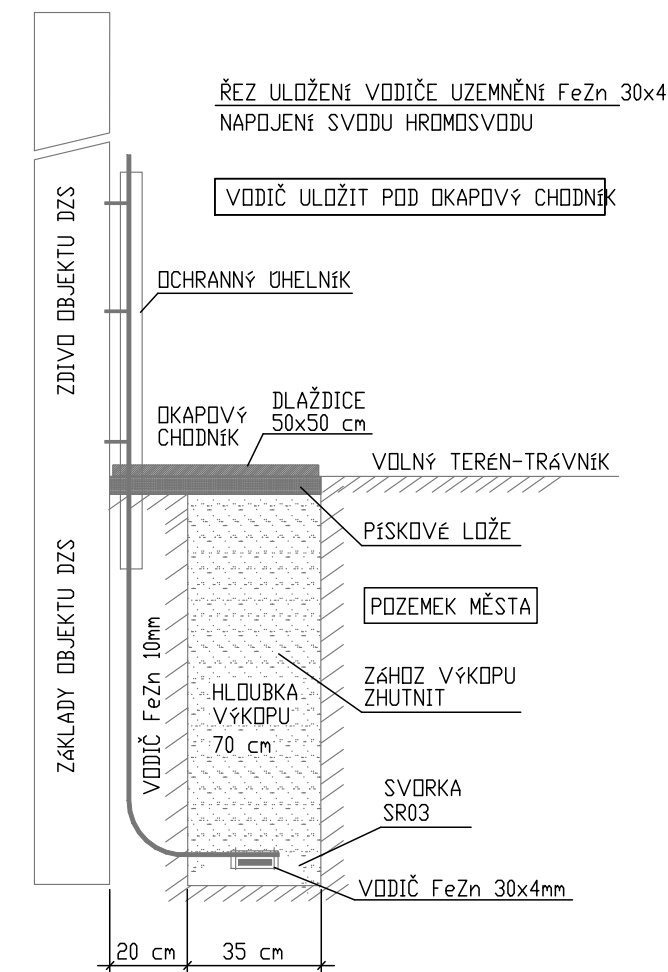


 
**POZOR!!!**  
V TRAVNATÝCH PLOCHÁCH SE NACHÁZEJÍ  
INŽENÝRSKÉ SÍTĚ, KANALIZACE, VODA,  
PŘED ZAPOČETÍM ZEMNÍCH PRACÍ JE  
NUTNÉ INŽENÝRSKÉ SÍTĚ LOKALIZOVAT.

PROPOJOVACÍ SVORKY V ZEMI MEZI SVODEM A ZEMNÍČEM  
BUDDU OPATŘENY ANTIKOROZNÍM NÁTĚREM.

JR2,5 18/10 AlMgSi  JÍMACÍ TYČ 2,5m V BETONOVÉM PODSTAVCI S PODLOŽKOU  
PB19+PDDL



OBJEDNATEL	 <b>KRÁLOVÉHRADECKÝ KRAJ</b>	<b>Královéhradecký kraj</b> Pivovarské náměstí 1245 500 03 Hradec Králové IČO: 70889546 DIČ: CZ70889546
------------	---	---

ZPRACOVATEL PROJEKTOVÉ DOKUMENTACE		SDRUŽENÍ PROJEKTANTŮ ELEKTROTECHNIKŮ HRADEC KRÁLOVÉ JIŽNÍ 870 500 03 HRADEC KRÁLOVÉ 3 TEL.: +420 603168062	<b>SPE HK - ING. JOSEF EHL</b> Sdružení projektantů elektrotechniků Hradec Králové Jižní 870, 500 03 Hradec Králové 3 +420 603 168 062 / spe.ehl@hsc.cz IČO: 13537601 DIČ: CZ6003200390
---------------------------------------	---	---	--

OBNOVA BLESKOSVODŮ V JIČÍNĚ DLE ČSN EN 62 305 - (1-4) ed.2

STUPEŇ PROJEKTOVÉ DOKUMENTACE	REALIZAČNÍ DOKUMENTACE	AUTORIZACE
STAVEBNÍ OBJEKT	OBJEKT DZS	
PROFESNÍ DÍL	HR - HROMOSVOD A UZEMNĚNÍ	
ODPOVĚDNÝ PROJEKTANT	ING. JOSEF EHL	
PŘÍLOHU ZPRACOVÁVAL	ING. JOSEF EHL	
KONTROLOVAL	.....	

DATUM	05 / 2022	ČÍSLO ZAKÁZKY	2022_038-5	ČÍSLO PARÉ
MÉRITKO	1 : 100	POČET FORMÁTŮ	5 x A4	

NÁZEV PŘÍLOHY						PŮDORYS STŘECHY - HROMOSVOD	
STUPEŇ		PROF.	ČÍSLO	NÁZEV	REVIZE	003	
ZAKÁZKA	PD	DÍL	PŘÍL.	PŘÍLOHY	PD		
2022_0385_DPS						HR_003_STRHR_R00	