




DETAIL ULOŽENÍ ZEMNÍČHO PÁSKU FeZn 30x4mm
POD ZÁKLADOVOU DESKU

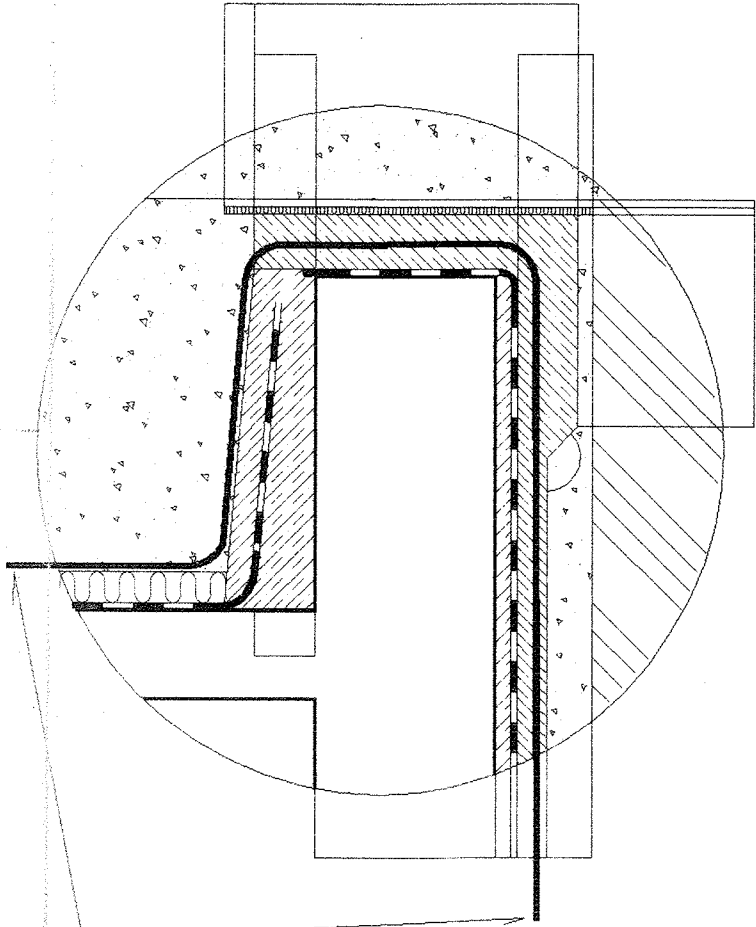

VŠECHNY PŘECHODY VODIČŮ FeZn Z TERÉNU NAD ZÁKLADOVOU DESKU
MUSÍ BYT PASIVNĚ CHRÁNĚNY NAPŘ. TEPELNĚ SMRŠŤOVACÍM NÁVLEKEM

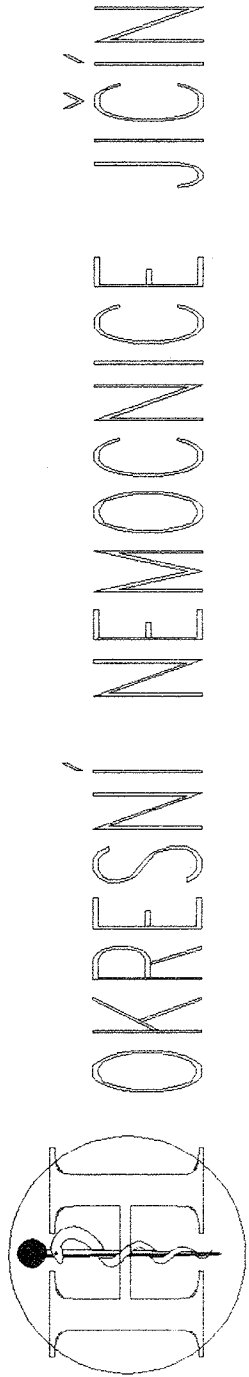

STAVEBNÍK	Okresní nemocnice Jičín	OBJEDNATEL	BAK, a.s. TRUTNOV
	HELIKA® AKCIOVÁ SPOLEČNOST PROJEKTOVÁ, INŽENÝRSKÁ A DODAVATELSKÁ BERANOVÝCH 65, P.O.BOX 4, 199 00 PRAHA 9 LETĚNÁ IČO 60194294 TEL.888 76 76 FAX: (02)859 05 73 ARCHITEKTONICKO STAVEBNÍ DIVIZE		222
Hlavní inženýr projektu ing. Jiří Vosláš	Zodpovědný projektant ing. J.Vosláš	Kontroloval ing. V.Sobola	
Hlavní architekt projektu ing. arch.J. Zládek, ing. arch. V. SOBOTA	Výpracoval ING. JOSEF EHL		
STAVBA OKRESNÍ NEMOCNICE JIČÍN SO 06 – Pavilon operačních oborů – část A Výklopy a základy		Číslo zakázky 6003/01-500	Číslo kopie
		Datum dokončení 01. 1997	
Díl D1 – Stavební řešení		Stupeň dokumentace PRO PROVEDENÍ STAVBY	
Název přílohy PROVEDENÍ ZEMNÍČÍCH SOUSTAV		Měřítko 1:200	Číslo přílohy X
		Počet formátů 5 A4	