


ŘEZ A-A

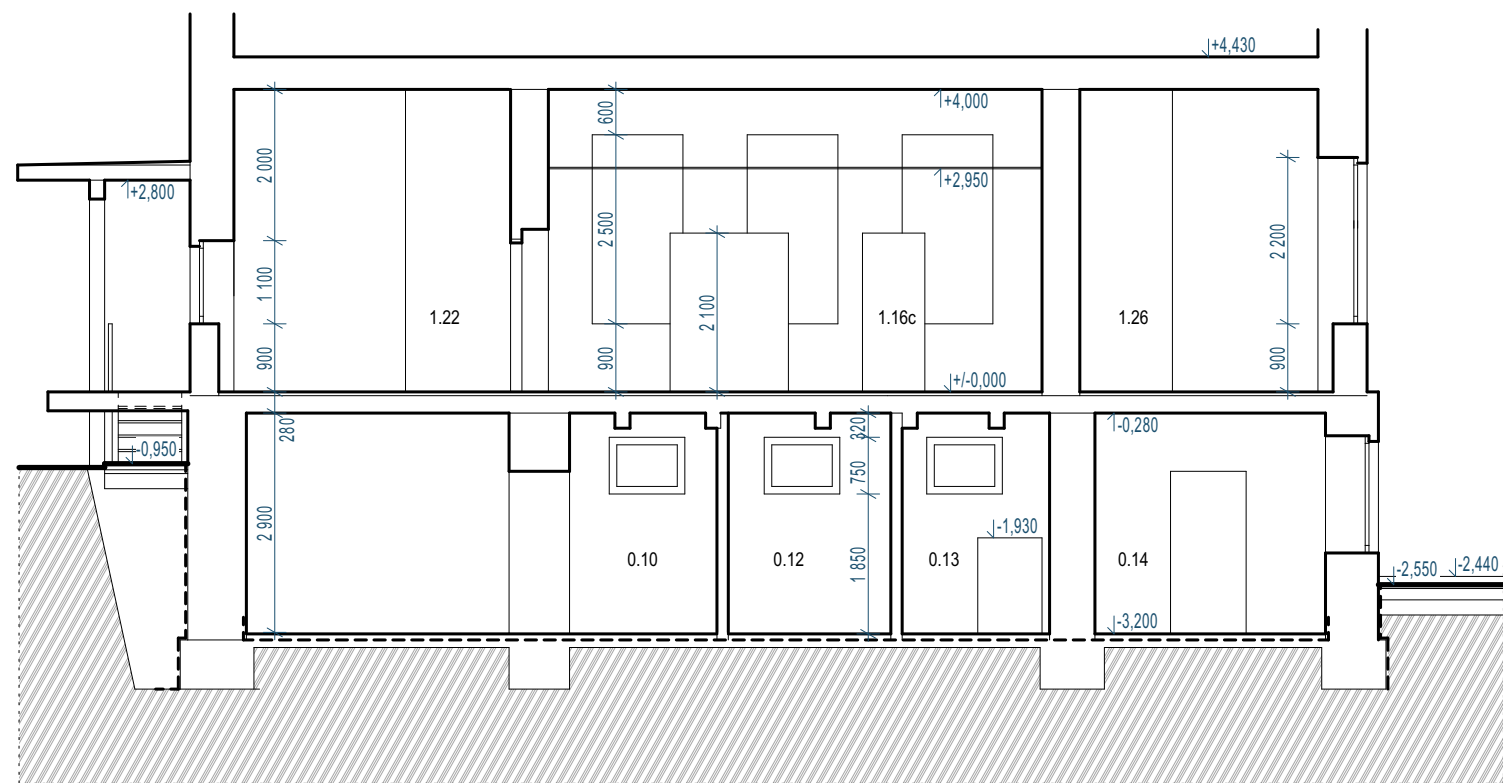

ŘEZ B-B

C 2024 MP technik

INDEX DATUM AUTOR ZMĚNA			
RAZÍTKO:	ZPRACOVATEL DOKUMENTACE:  <b>MPtechnik</b> Francouzská č.p. 149, 345 62 Holýšov IČ 05360889, ID n8aZjvy www.mptechnik.cz		
ZODP. PROJEKTANT:	Ing. Milan Mastný, ČKAIT 0200984, Tyršova 23, 345 43 Koloveč		
KONTOLOVAL:	Martin Polák, ČKAIT 0202087 Francouzská 149, 345 62 Holýšov		
VYPRACOVAL:	Ing. Pavel Krutina Francouzská 149, 345 62 Holýšov		
KATASTRÁLNÍ ÚZEMÍ:	Dvůr Králové nad Labem [633968]		
POZEMEK PARC. Č.	st. 1641, 3519/8		
INVESTOR:	Královéhradecký kraj Pivovarské náměstí 1245/2, 500 03 Hradec Králové		
NÁZEV DOKUMENTACE: <b>Modernizace stravovacího provozu, MN Dvůr Králové nad Labem - PD</b>			
NÁZEV VÝKRESU:	Řezy objektem_STAV : stavební		
FORMÁT:	DATUM:	STUPEŇ:	Č. PARÉ:
A3	02. 2024	PROV. STAVBY	
MĚŘÍTKO:	Č. VÝKRESU:		
1:100	=D.1.1.4		