


ŘEZ B-B'

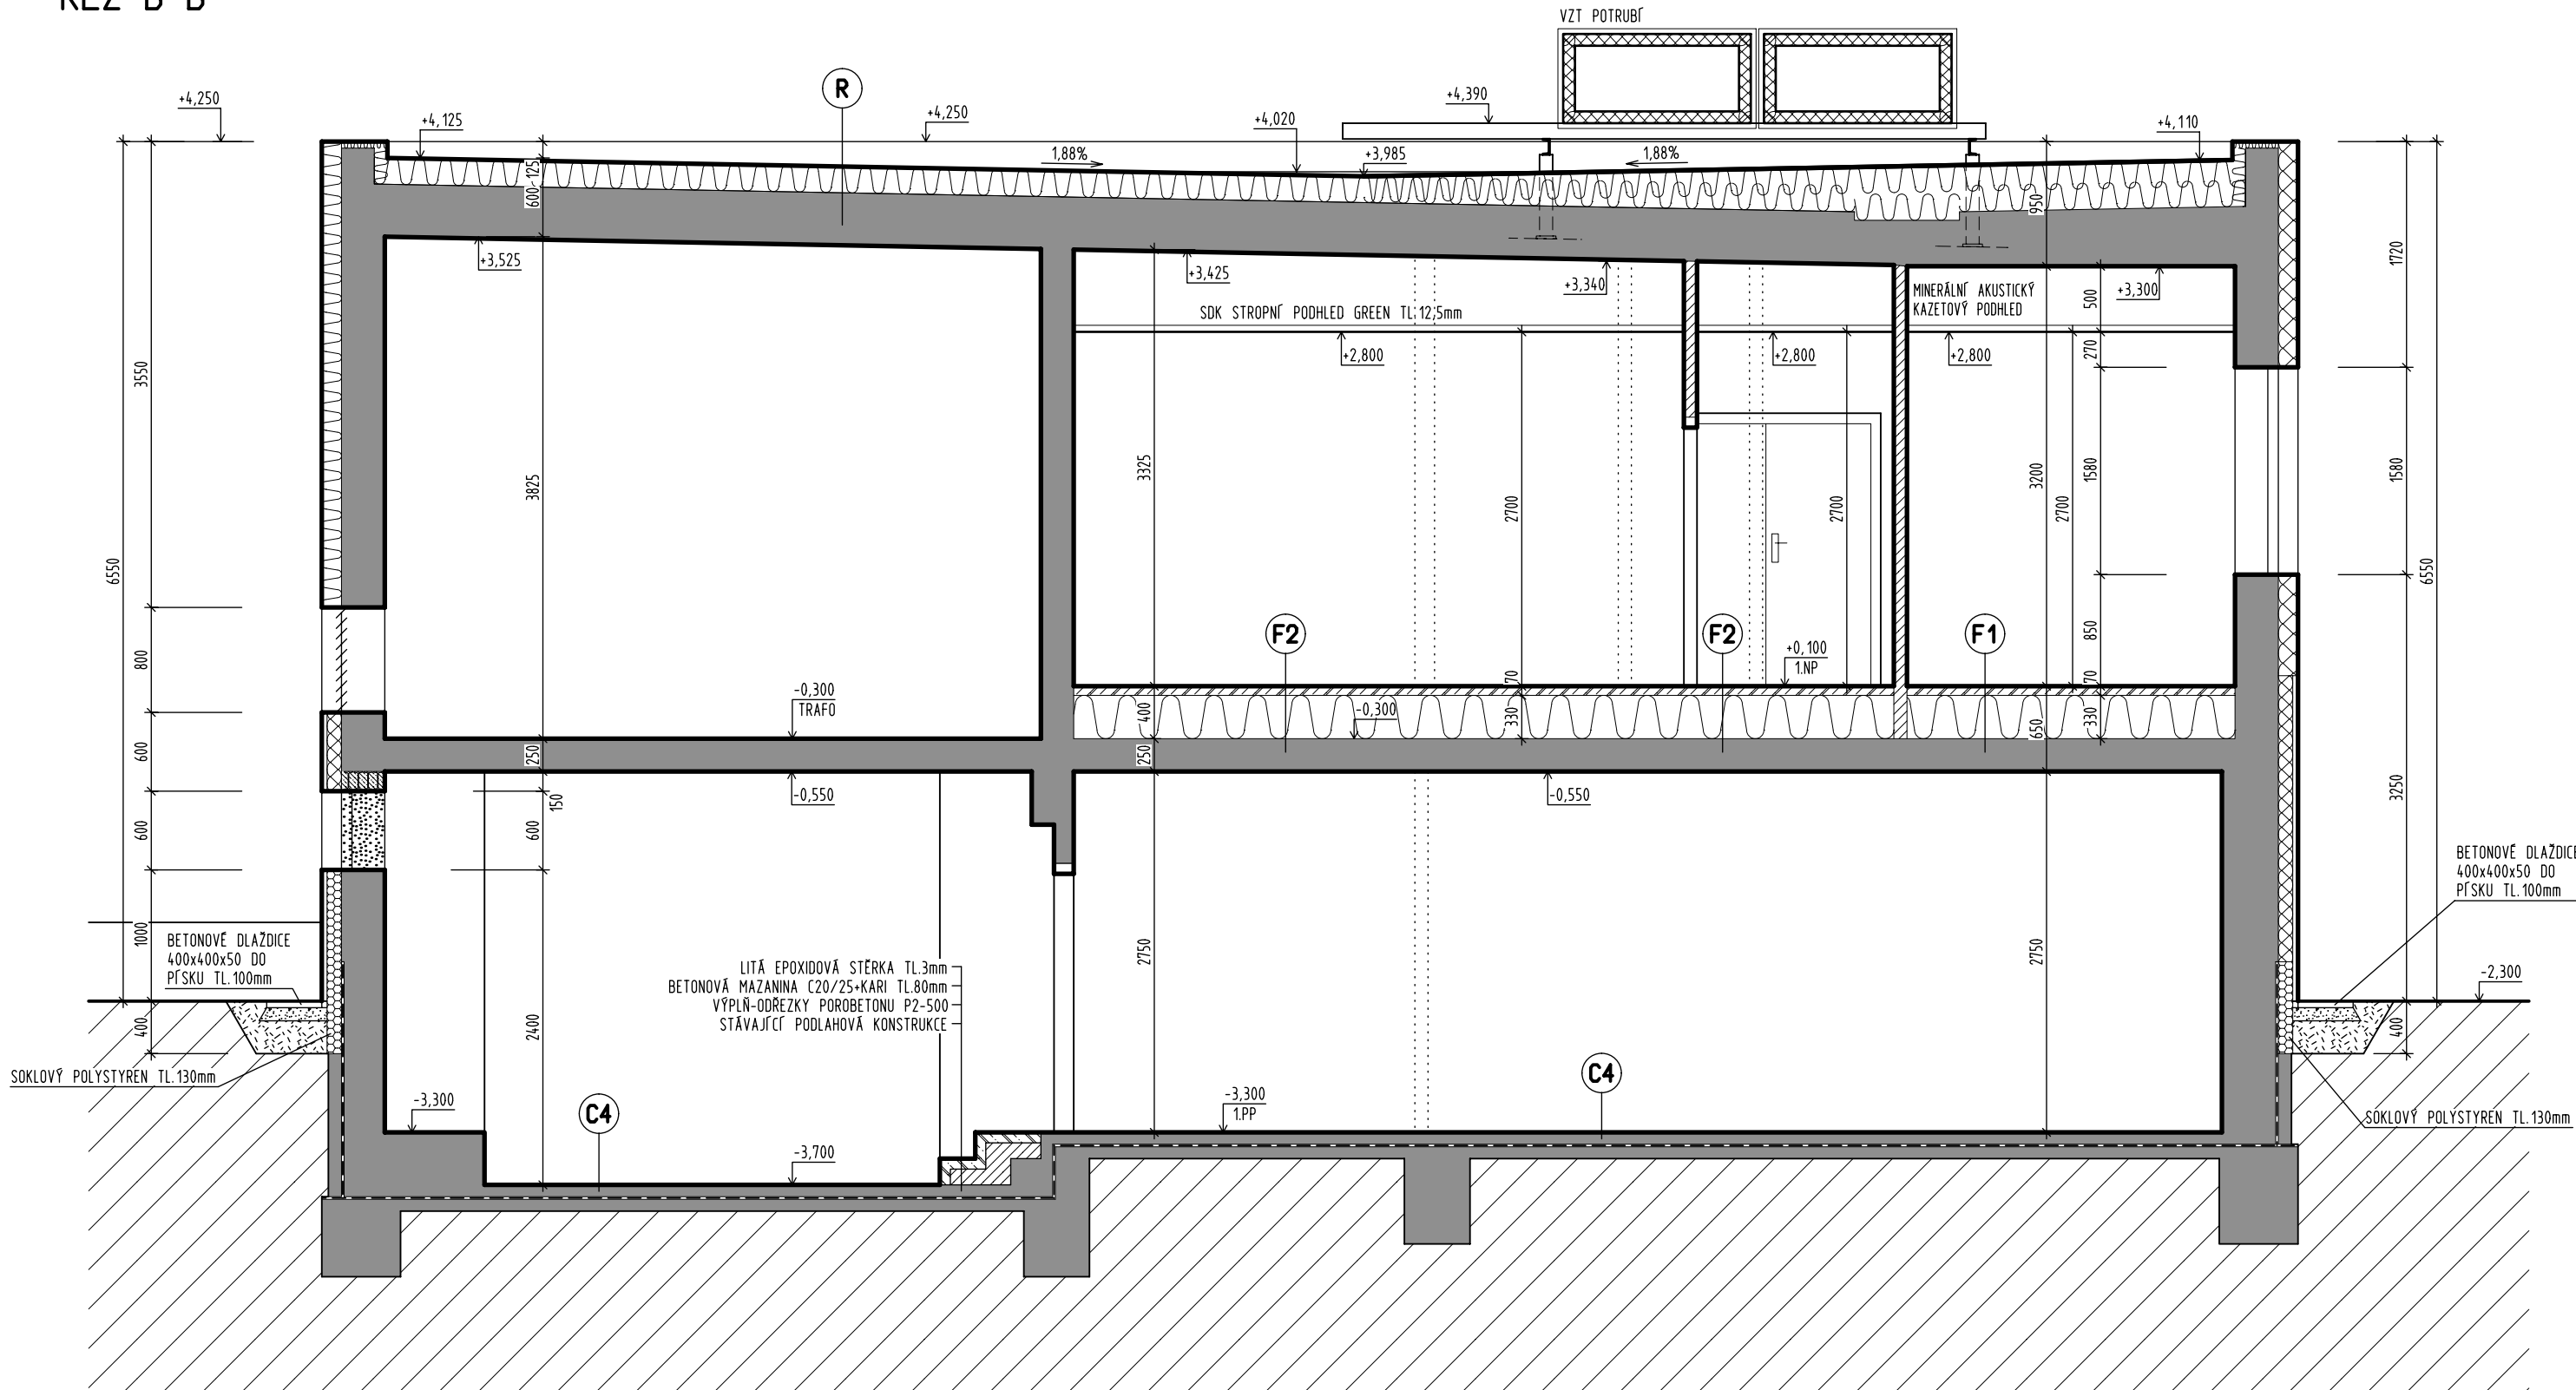

- C4** LITÁ EPOXIDOVÁ STĚRKA TL.3mm
VYSRAVENÁ STÁVAJÍCÍ BETONOVÁ PODLAHA

F1 PODLAHOVÁ KRYTINA-ZÁTĚŽOVÉ PVC TL.3mm
LITÝ CEMENTOVÝ POTĚR C20/25+KARI TL.75mm
PE FOLIE
IZOLACE EPS150 TL.320mm (140+140+40mm)
STÁVAJÍCÍ STROPNÍ KONSTRUKCE
- F2** PROTISKLUZOVÁ VINYL OVÁ PODLAHOVÁ KRYTINA TL.4mm
LITÝ CEMENTOVÝ POTĚR C20/25+KARI TL.75mm
PE FOLIE
IZOLACE EPS150 TL.320mm (140+140+40mm)
STÁVAJÍCÍ STROPNÍ KONSTRUKCE

R STŘEŠNÍ FOLIE Z MĚKČENÉHO PVC TL.1,6mm
GEOTEXTILIE 300g/m²
PĚNOVÝ POLYSTYREN EPS100S TL.200mm
STÁVAJÍCÍ HYDROIZOLAČNÍ SOUVRSTVÍ
STÁVAJÍCÍ PLYNOSILIKÁTOVÉ DESKY TL.200mm
STÁVAJÍCÍ NOSNÁ STŘEŠNÍ KONSTRUKCE

POZNÁMKA:

±0,000 = ÚROVEŇ PODLAHY 1.NP V PŘÍLEHLÉM
ADMINISTRATIVNÍM OBJEKTU č.p.1282

KRESLIL	PROJEKTANT	ODPOV. PROJEKTANT	HIP	KONTROLOVAL	<div>PROXION</div> <div>PROJEKČNÍ A INŽENÝRSKÁ KANCELÁŘ</div> <div>HURDÁLKOVA 206, 547 01 NÁCHOD</div> <div>tel. 491 433 158 fax. 491 487 785</div>	
ING. J. JIREČEK	ING. J. JIREČEK	ING. R. HUBKA	ING. R. HUBKA	ING. R. HUBKA		
STAVEBNÍK	KRÁLOVEHRADECKÝ KRAJ, PIVOVARSKÉ NÁM. 1245/2, HRADEC KRÁLOVÉ					
MÍSTO STAVBY	k.ú. HRADEC KRÁLOVÉ, st.p.č.456, 1671, 1672, 1822, p.č.161/2					
<div>AKCE</div> <div>EVROPSKÉ DOMY V KRAJÍCH</div> <div>STAVEBNÍ ÚPRAVY BUDOVY "NOVÝ HLUCHÁK"</div> <div>VČETNĚ STRAVOVACÍHO ZAŘÍZENÍ</div> <div>OBJEKT SO-01 STRAVOVACÍ ZAŘÍZENÍ DÍL ARCHITEKTONICKÉ A STAVEBNĚ TECHNICKÉ ŘEŠENÍ</div> <div>OBSAH</div> <div>ŘEZ B-B'</div>					STUPEŇ	DPS
					DATUM	V/2017
					ZAKÁZK. ČÍSLO	29/16
					ARCHIVN. ČÍSLO	444
					FORMÁT	2 x A4
					MĚŘÍTKO	ČÍSLO VÝKRESU
					1:50	AST-5