



STŘECHA - STÁVAJÍCÍ STAV

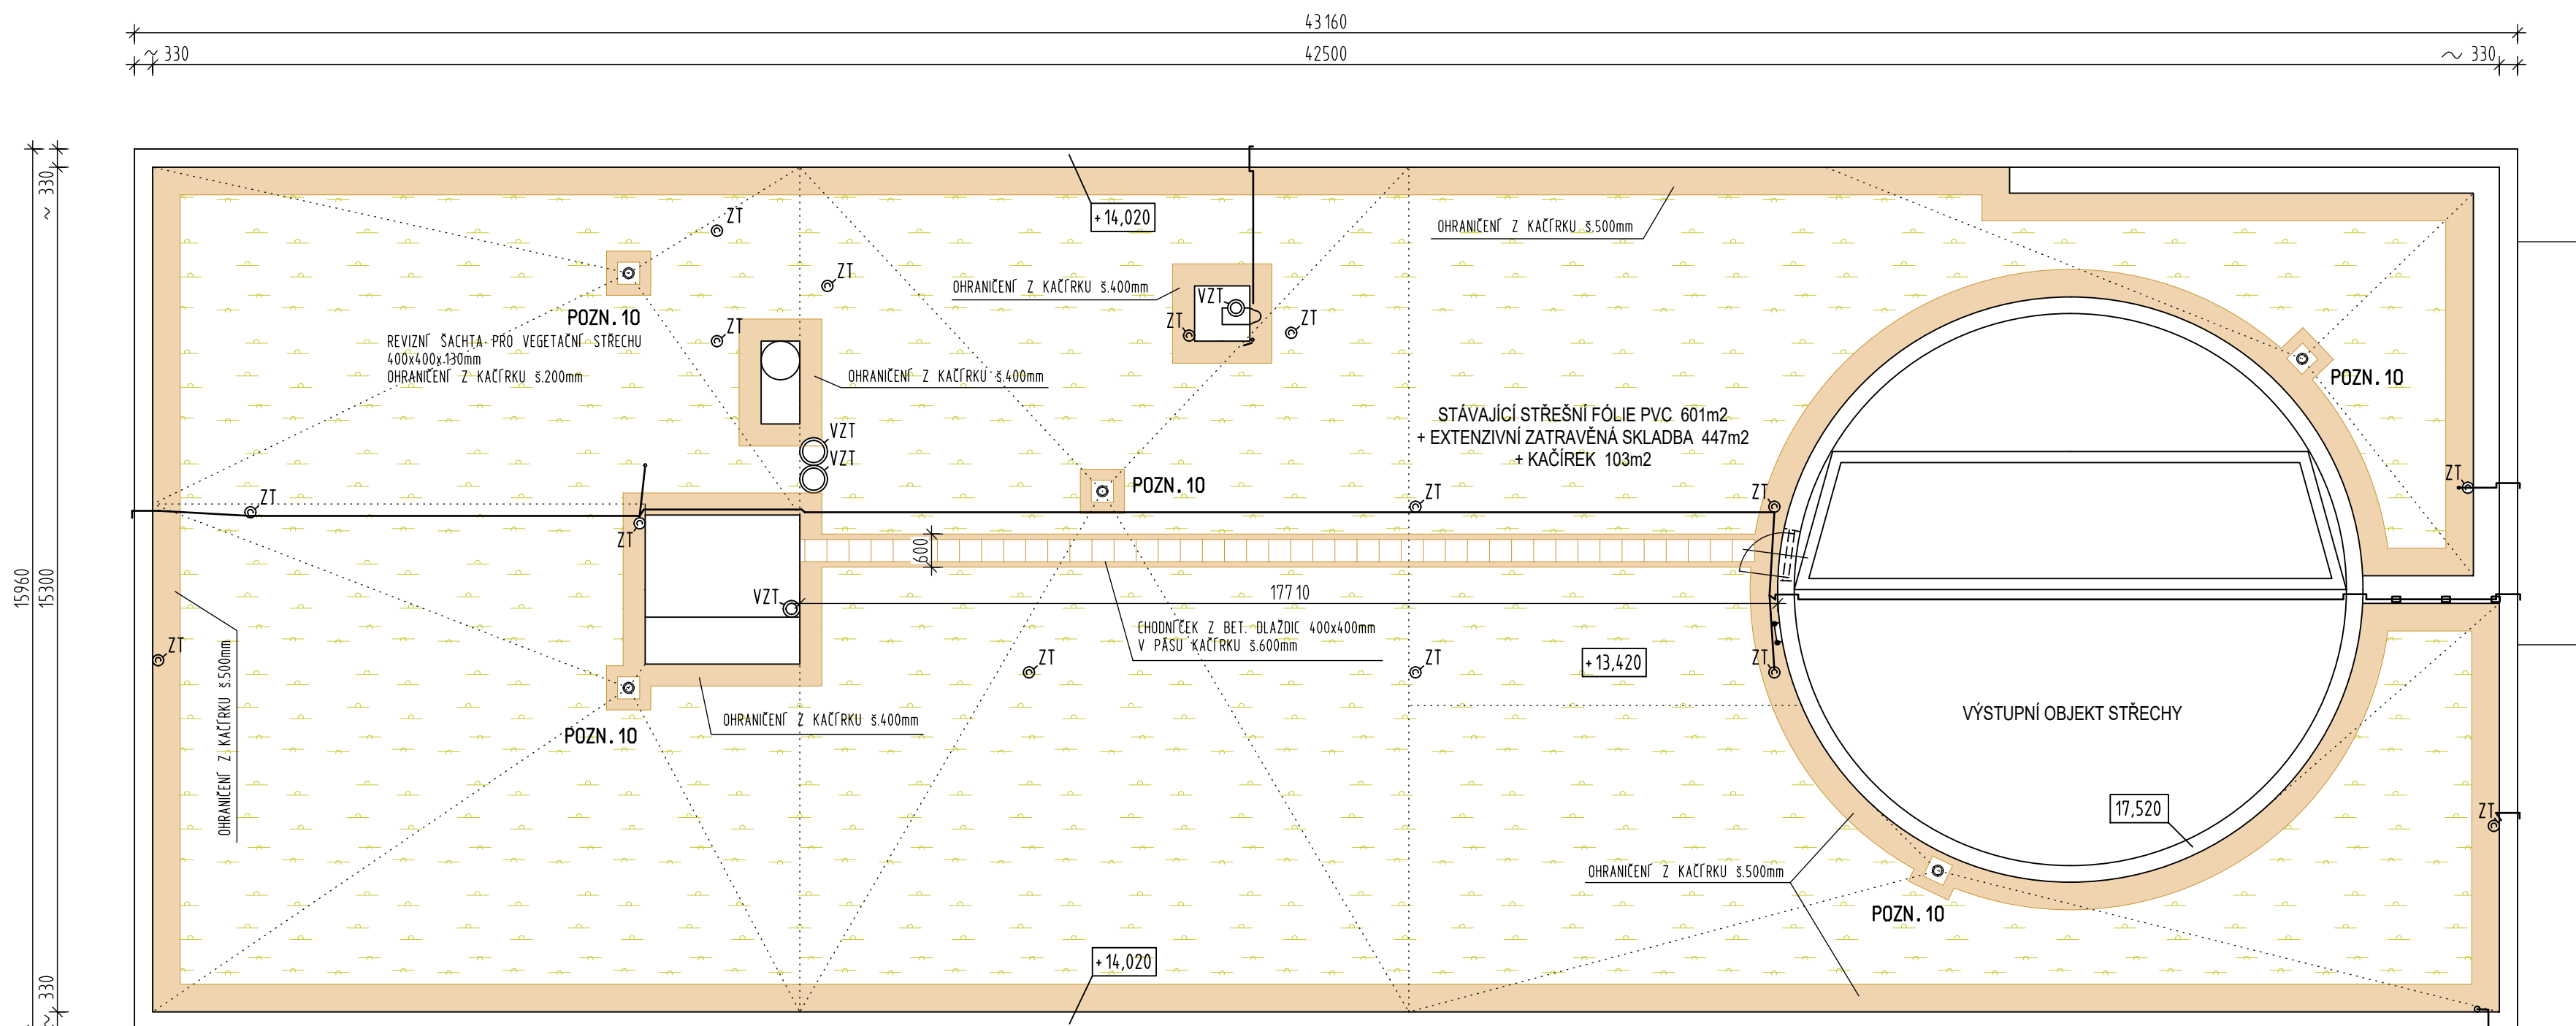

STÁVAJÍCÍ SKLADBA
ROZCHODNÝ KOBERCE
EXTENZIVNÍ STŘEŠNÍ SUBSTRÁT TL.65mm
DRENÁŽNÍ RETENČNÍ DESKY TL.30mm
PE FOLIE PROTI PRORŮSTÁNÍ KÖRŔNKÖ TL.1mm
SEPARAČNÍ GEOTEXTILIE 300g/m2
STÄV. FÖLIOVÄ KRYTINA
STÄVAJÍCÍ STŘEŠNÍ SKLADBA

STŘECHA - NOVÝ STAV

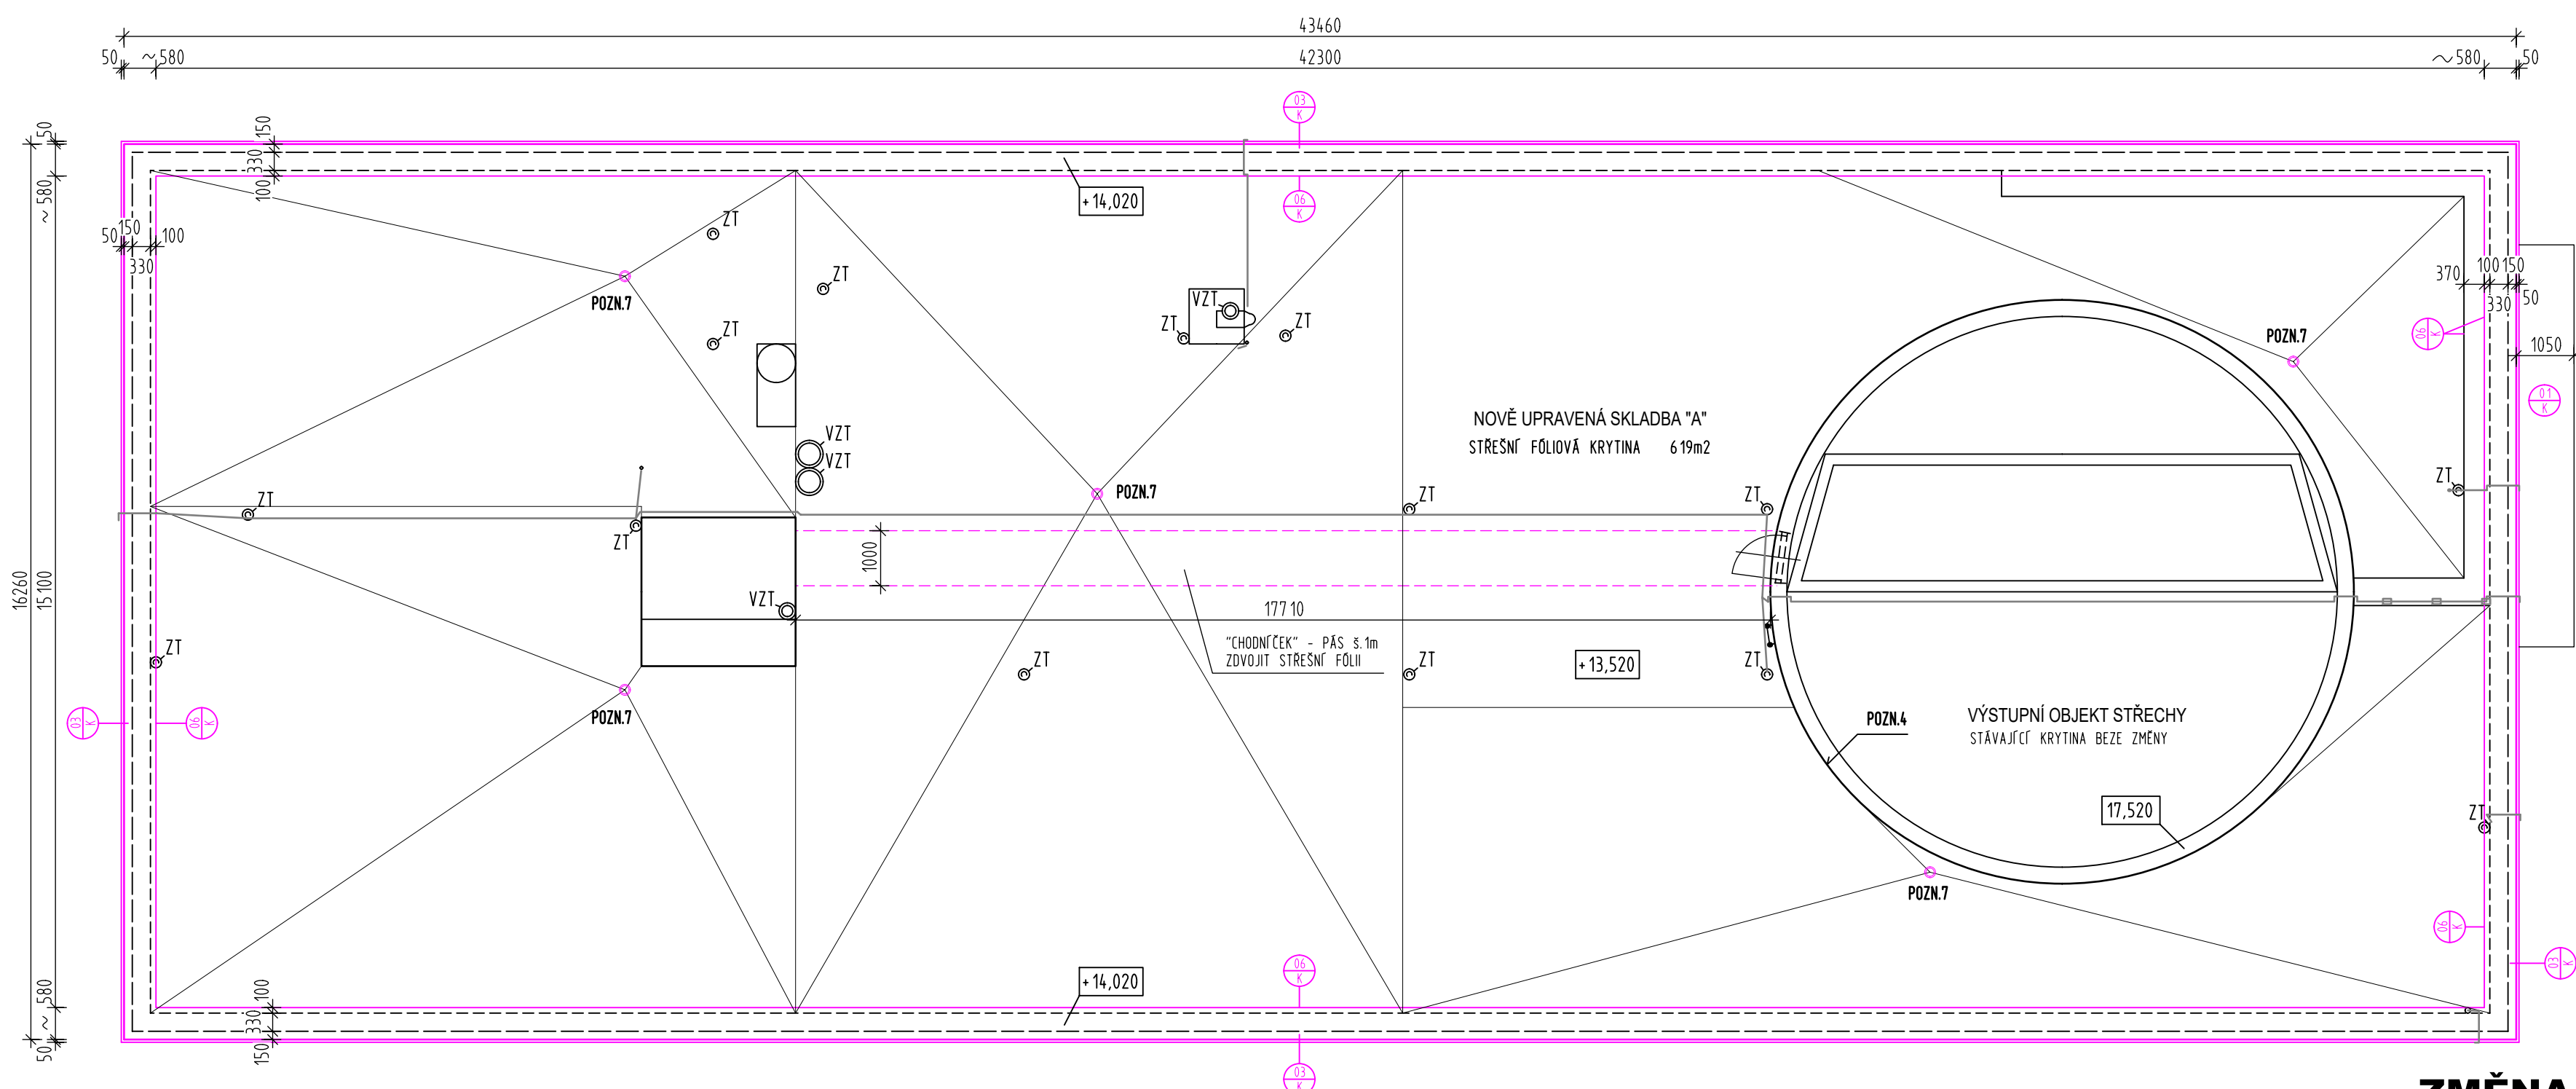

NOVĚ UPRAVENÁ SKLADBA "A"

NOVÝ ČISTÝ SKLADBY	STŘEŠNÍ FÓLIOVÁ KRYTINA MĚKČENÉ PVC 1.5 PRO MECHANICKÉ KOTVENÍ SEPARAČNÍ GEOTEXTILIE 300g/m ² TEPELNÁ IZOLACE POLYSTYRENE EPS 100S 12x2x100mm ($\lambda_{\text{max}}=0,037 \text{ W/m.K}$)
	ROZCHODNÝ KOVÝ KOBEREČ EXTENZIVNÍ STŘEŠNÍ SUBSTRÁT 12,65mm DŘEMÁŽNÍ RETENČNÍ DESKY 120x30mm PE FOLIE PROTI PROROSTÁNÍ KÖRNFÖKÖ 12x1mm SEPARAČNÍ GEOTEXTILIE 300g/m ²
ČISTÝ SKLADBY ODSTRANIT	STAV. FÓLIOVÁ KRYTINA STÁVAJÍCÍ STŘEŠNÍ SKLADBA
NOVÝ ČISTÝ SKLADBY	

POZNÁMKY:

POZN.4 STÁVAJÍCÍ VÝSTUPNÝ OBJEKT - STÁVAJÍCÍ BRIZOLITOVOU OMÍTKU OČISTIŤ, NAPANETROVAŤ, OPATRIŤ NOVÝM FASÁDNÝM NÁTEROM, KOVOVÉ KONSTRUKCE (ZIEBKŤ, DVERE, PRSTENEC Z VLNITÉHO PLECHU, APOD.) OČISTIŤ, OPATRIŤ NOVÝM NÁTEROM

POZN.7 STREŠNÝ VPUSŤ (SANAČNÝ) 110 PVC, VČ. OCHRANNEHO KOSÉ A PRODLUŽENÉHO ODPADNÉHO POTRUBÍ

ZMĚNA 2

ZÁŘÍ 2023

KRESLIL	PROJEKTANT	ODPOV. PROJEKTANT	HIP	KONTROLOVAL
ING. P. HROCH	J. ŠOURKOVÁ	ING. R. HUBKA	ING. R. HUBKA	ING. R. HUBKA
STAVEBNÍK	KRÁLOVHRADECKÝ KRAJ, PIVOVARSKÉ NÁM. 1245/2, HRADEC KRÁLOVÉ			
MÍSTO STAVBY	k.o. HRADEC KRÁLOVÉ, st.p.č.458, 1671, 1672, 1822, p.č.161/2			
AKCE	EVROPSKÉ DOMY V KRAJÍCH STAVEBNÍ OPRAVY BUDOVY "NOVÝ HLUCHÁK" VČETNĚ STAVOVACÍHO ZAŘÍZENÍ			
OBJEKT	SO-02 ZATEPLENÍ ADMINISTRATIVNÍ BUDOVY DĚL ARCHITEKTONICKÉ A STAVEBNÍ TECHNICKÉ ŘEŠENÍ			
OBSAH	STŘECHA			

	
PROJEKČNÍ A INŽENÝRSKÁ KANCELÁŘ	
HURDÁLKOVA 206, 547 01 NÁCHOD	
tel. 491 433 158 fax. 491 487 785	
STUPEŇ	DPS
DATUM	11/2024
ZAKÁZK. ČÍSLO	29/16
ARCHIVN. ČÍSLO	444
FORMÁT	3 x A4
MĚŘÍTKO	ČÍSLO VÝKRESU
1: 100	AST-5