

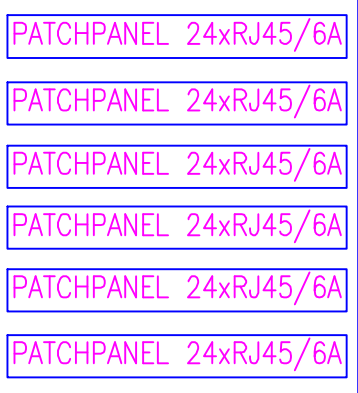
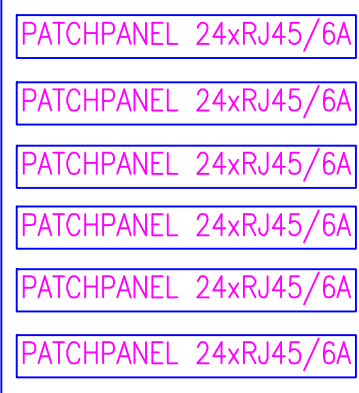


optický propoj SM 12vl. + 4xFTP6A

SM 12xvl. k závoře

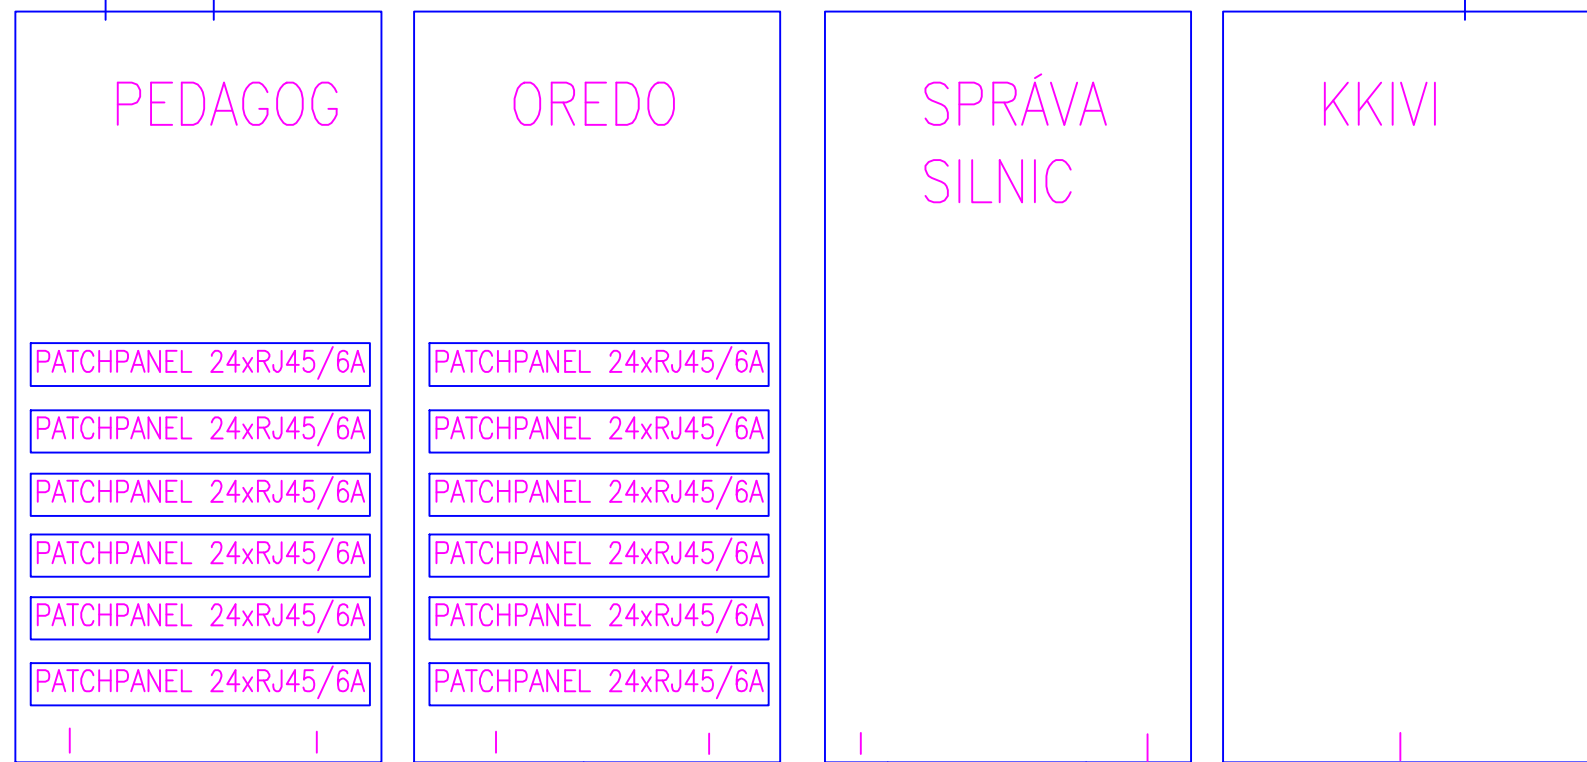

optický propoj SM 12vl. + 4xFTP6A

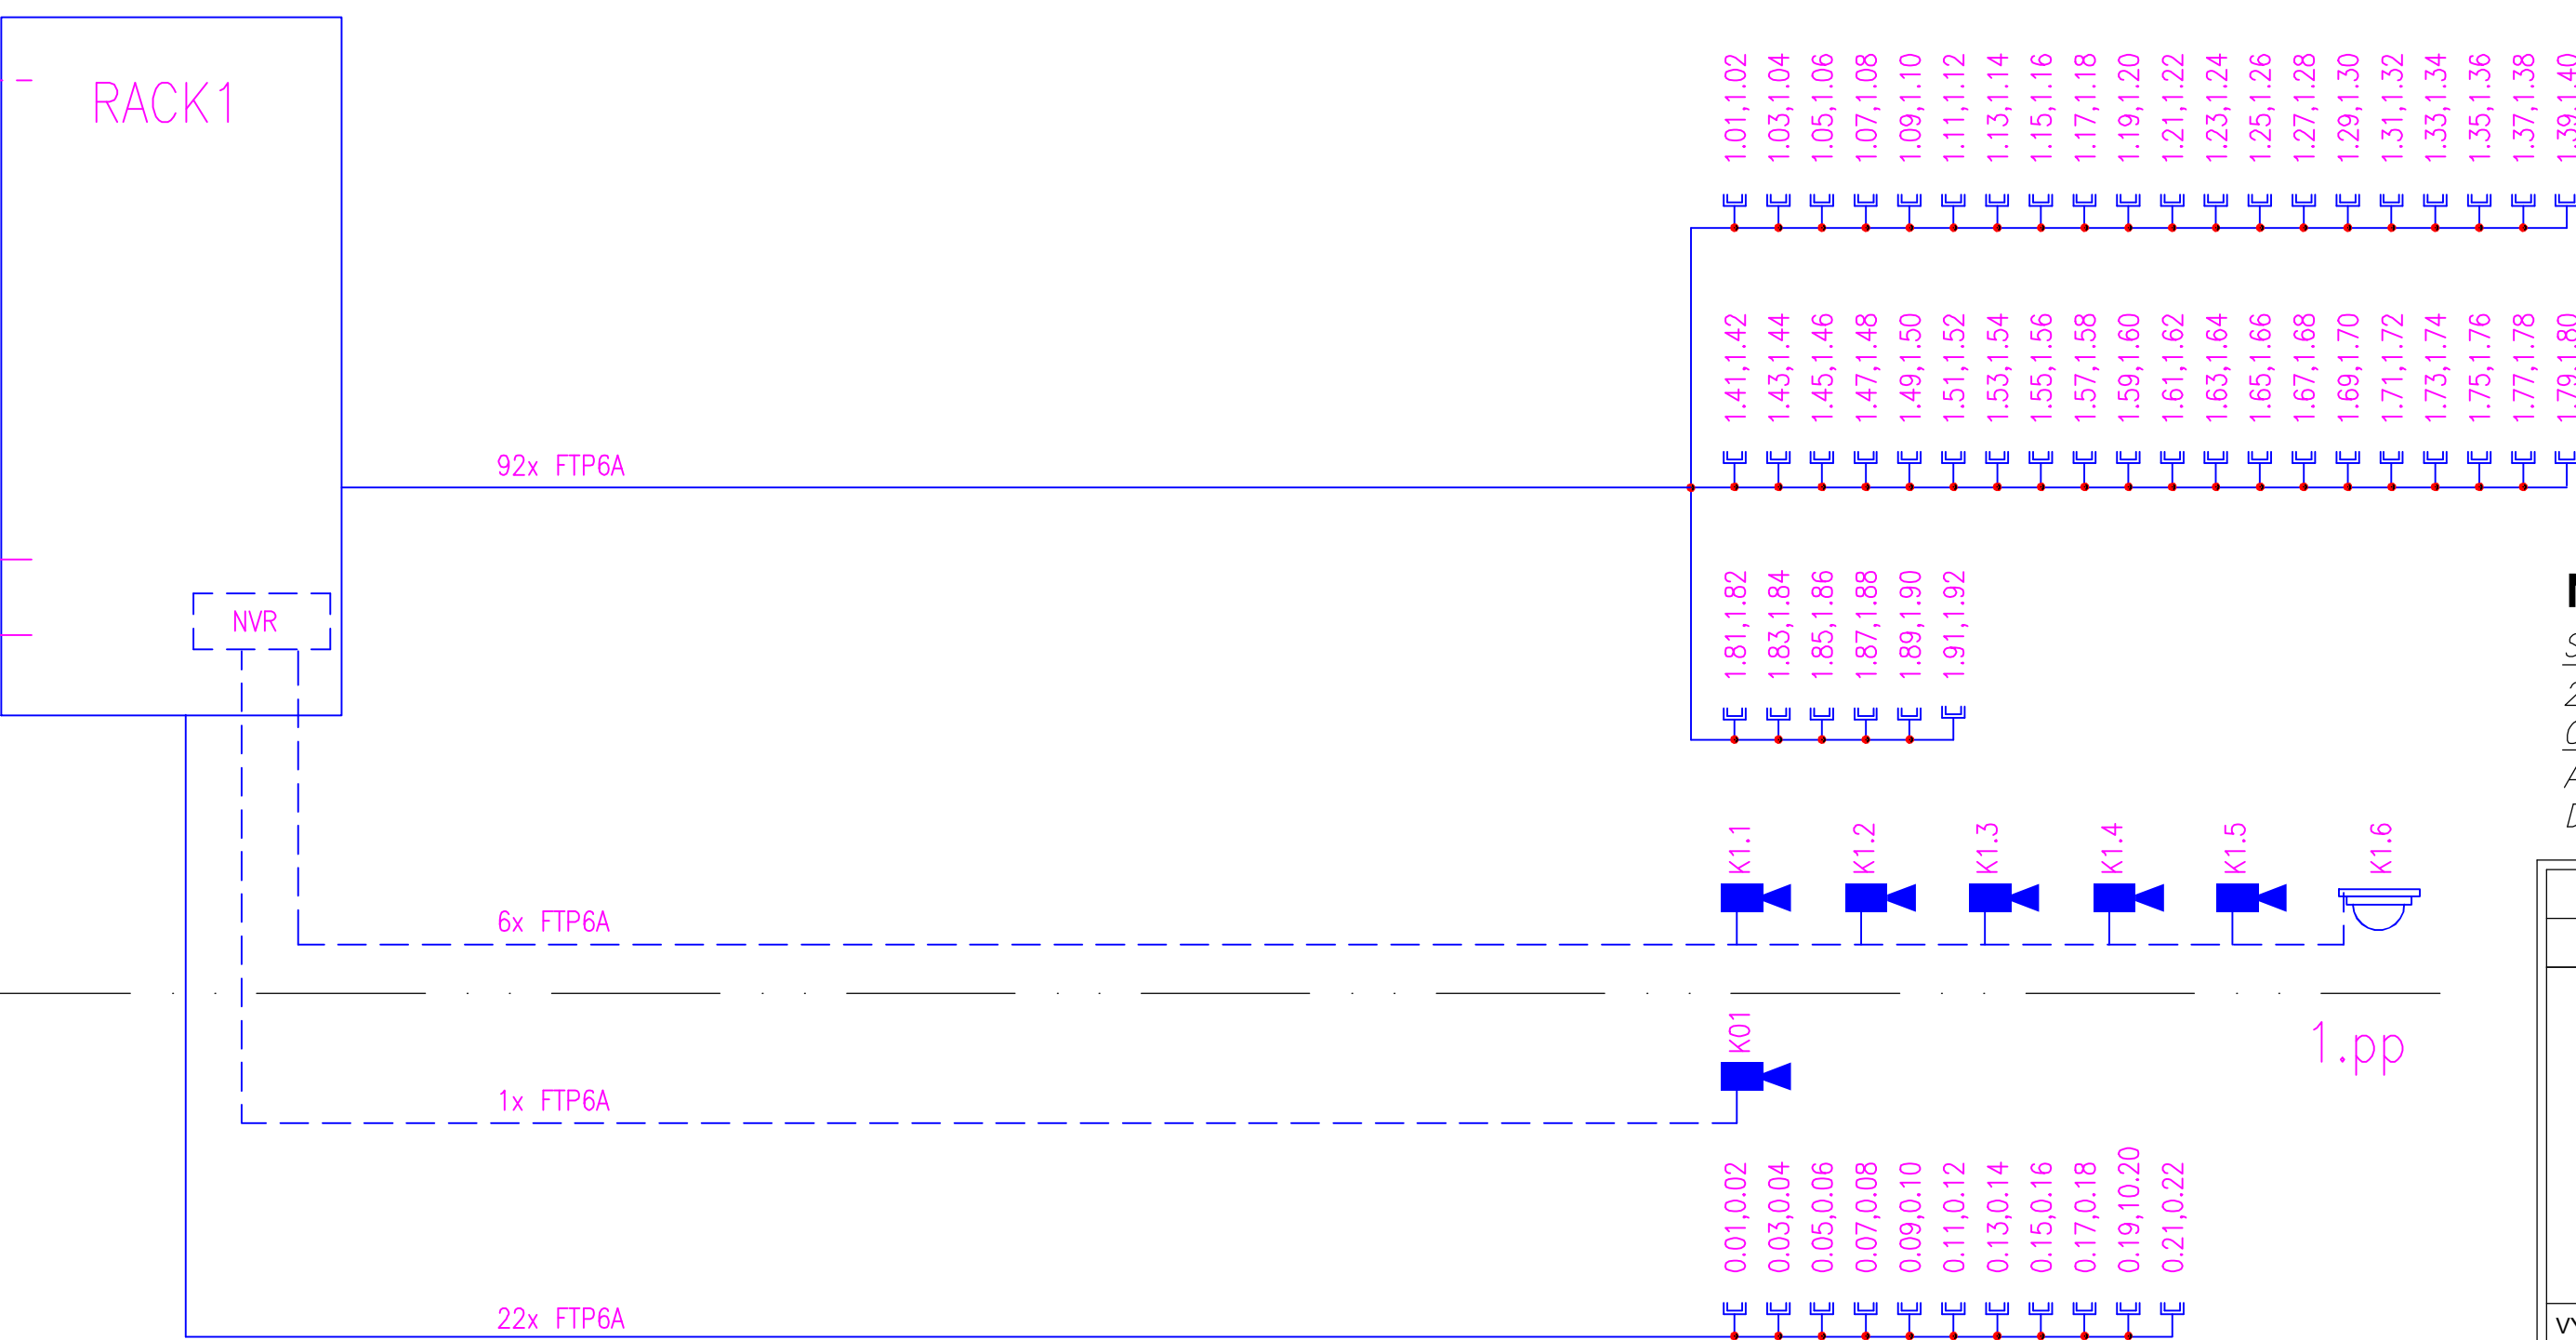

NORMY:

SOUSTAVA NAPĚTÍ
230/400V AC 50Hz TN-C-S
OCHRANA PŘED PORUCHOU
AUTOMATICKÝM ODPOJENÍM OD ZDROJE
DLE ČSN 33 2000-4-41 ED.3.

ZODP. PROJEKTANT Ing M. Roztočil	VYPRACOVAL J.Provazník	KRESLIL J.Provazník	<div><div><div><div>ELIV</div></div><div>ELIV, s.r.o. Arentova Dvůrka 1150/17 500 02 Hradec Králové</div></div><div><div>DATUM 04/2024</div><div>ÚČEL DPS</div><div>MĚŘITKO ČÍSLO VÝKRESU</div></div></div>
Na Okrouhlíku 1371, Hradec Králové			
D1.4. Technika prostředí staveb			
<div>- zařízení silnoprůdové elektrotechniky</div> <div>- el. komunikace</div>			
VÝKRES Struk.kabeláž - páteřní rozvod			<div>***</div> <div>D.1.4 - 31</div>

8.np

7.np

6.np

5.np

4.np

3.np

OREDO

2.np

1.np

1.pp