


LEGENDA MÍSTNOSTÍ

OZN.	MÍSTNOST	PLOCHA [m²]	SV	PODLAHA	OMÍTKY - OBKLADY STĚN - STROP
				OZN. POVRCH	
101	SCHODIŠTĚ	13,22	2975	KERAMICKÁ DLAŽBA	ZDI - VÁPENNÁ ŠTUKOVÁ OMÍTKA STROP - SÁDROKARTONOVÝ PODHLED
102	ÚKLIDOVÁ KOMORA	7,42	2700	KERAMICKÁ DLAŽBA	ZDI - VÁPENNÁ ŠTUKOVÁ OMÍTKA STROP - SÁDROKARTONOVÝ PODHLED
103	VÝTAHY	6,98	-	-	ZDI - VÁPENNÁ ŠTUKOVÁ OMÍTKA
104	PŘEDSÍŇ ŽENY	2,13	2700	KERAMICKÁ DLAŽBA	ZDI - VÁPENNÁ ŠTUKOVÁ OMÍTKA STROP - SÁDROKARTONOVÝ PODHLED
105	WC ŽENY	1,30	2700	KERAMICKÁ DLAŽBA	ZDI - VÁPENNÁ ŠTUKOVÁ OMÍTKA STROP - SÁDROKARTONOVÝ PODHLED
106	WC	1,53	2700	KERAMICKÁ DLAŽBA	ZDI - VÁPENNÁ ŠTUKOVÁ OMÍTKA STROP - SÁDROKARTONOVÝ PODHLED
107	PŘEDSÍŇ MUŽI	4,16	2780	KERAMICKÁ DLAŽBA	ZDI - VÁPENNÁ ŠTUKOVÁ OMÍTKA STROP - SÁDROKARTONOVÝ PODHLED
108	WC MUŽI	1,33	2780	KERAMICKÁ DLAŽBA	ZDI - VÁPENNÁ ŠTUKOVÁ OMÍTKA STROP - SÁDROKARTONOVÝ PODHLED
109	WC IMOBILNÍ	3,90	2780	KERAMICKÁ DLAŽBA	ZDI - VÁPENNÁ ŠTUKOVÁ OMÍTKA STROP - SÁDROKARTONOVÝ PODHLED
110	HALA S RECEPCI	124,61	2760	KERAMICKÁ DLAŽBA	ZDI - VÁPENNÁ ŠTUKOVÁ OMÍTKA STROP - SÁDROKARTONOVÝ KAZETOVÝ PODHLED
111	SKLAD	5,50	3255	KERAMICKÁ DLAŽBA	ZDI - VÁPENNÁ ŠTUKOVÁ OMÍTKA STROP - VÁPENNÁ ŠTUKOVÁ OMÍTKA
112	ÚKLIDOVÁ MÍSTNOST	1,13	3255	KERAMICKÁ DLAŽBA	ZDI - VÁPENNÁ ŠTUKOVÁ OMÍTKA STROP - VÁPENNÁ ŠTUKOVÁ OMÍTKA
113	KUCHYŇKA	8,66	3255	KERAMICKÁ DLAŽBA	ZDI - VÁPENNÁ ŠTUKOVÁ OMÍTKA STROP - SÁDROKARTONOVÝ PODHLED
114	ZRUŠENO				
115	ZASEDACÍ MÍSTNOST ŠKOLÍCÍ MÍSTNOST	86,44	3260	KERAMICKÁ DLAŽBA	ZDI - VÁPENNÁ ŠTUKOVÁ OMÍTKA STROP - VÁPENNÁ ŠTUKOVÁ OMÍTKA
116	ZÁDVEŘÍ	24,58	3260	KERAMICKÁ DLAŽBA	ZDI - VÁPENNÁ ŠTUKOVÁ OMÍTKA STROP - SÁDROKARTONOVÝ PODHLED
117	KANCELÁŘ	22,10	2970	KOBEREC	ZDI - VÁPENNÁ ŠTUKOVÁ OMÍTKA STROP - SÁDROKARTONOVÝ PODHLED
118	KANCELÁŘ	22,89	2970	KOBEREC	ZDI - VÁPENNÁ ŠTUKOVÁ OMÍTKA STROP - SÁDROKARTONOVÝ PODHLED
119	CHODBA	15,74	2785	KERAMICKÁ DLAŽBA	ZDI - VÁPENNÁ ŠTUKOVÁ OMÍTKA STROP - SÁDROKARTONOVÝ PODHLED
120	SKLAD	6,76	2930	KERAMICKÁ DLAŽBA	ZDI - VÁPENNÁ ŠTUKOVÁ OMÍTKA STROP - SÁDROKARTONOVÝ PODHLED
121	KUCHYŇKA	5,15	2930	KERAMICKÁ DLAŽBA	ZDI - VÁPENNÁ ŠTUKOVÁ OMÍTKA STROP - SÁDROKARTONOVÝ PODHLED
122	ZASEDACÍ MÍSTNOST	104,11	2775	VINYLOVÁ PODLAHA	ZDI - VÁPENNÁ ŠTUKOVÁ OMÍTKA STROP - SÁDROKARTONOVÝ PODHLED
123	CHODBA	4,92	2780	KERAMICKÁ DLAŽBA	ZDI - VÁPENNÁ ŠTUKOVÁ OMÍTKA STROP - SÁDROKARTONOVÝ PODHLED
124	ŠATNA	6,06	2780	KERAMICKÁ DLAŽBA	ZDI - VÁPENNÁ ŠTUKOVÁ OMÍTKA STROP - SÁDROKARTONOVÝ PODHLED
125	PŘEDSÍŇ MUŽI	4,88	2400	KERAMICKÁ DLAŽBA	ZDI - VÁPENNÁ ŠTUKOVÁ OMÍTKA STROP - SÁDROKARTONOVÝ PODHLED
126	WC MUŽI	1,71	2400	KERAMICKÁ DLAŽBA	ZDI - VÁPENNÁ ŠTUKOVÁ OMÍTKA STROP - SÁDROKARTONOVÝ PODHLED
127	PŘEDSÍŇ ŽENY	3,57	2400	KERAMICKÁ DLAŽBA	ZDI - VÁPENNÁ ŠTUKOVÁ OMÍTKA STROP - SÁDROKARTONOVÝ PODHLED
128	WC ŽENY	2,09	2400	KERAMICKÁ DLAŽBA	ZDI - VÁPENNÁ ŠTUKOVÁ OMÍTKA STROP - SÁDROKARTONOVÝ PODHLED

LEGENDA ZNAČENÍ:

- Beghelli-Elplast A71-10331CED DWL LED 15W 4000K (15.6 W)
- vypínač 230V/10A řaz.1
- zásuvka 230V/16A

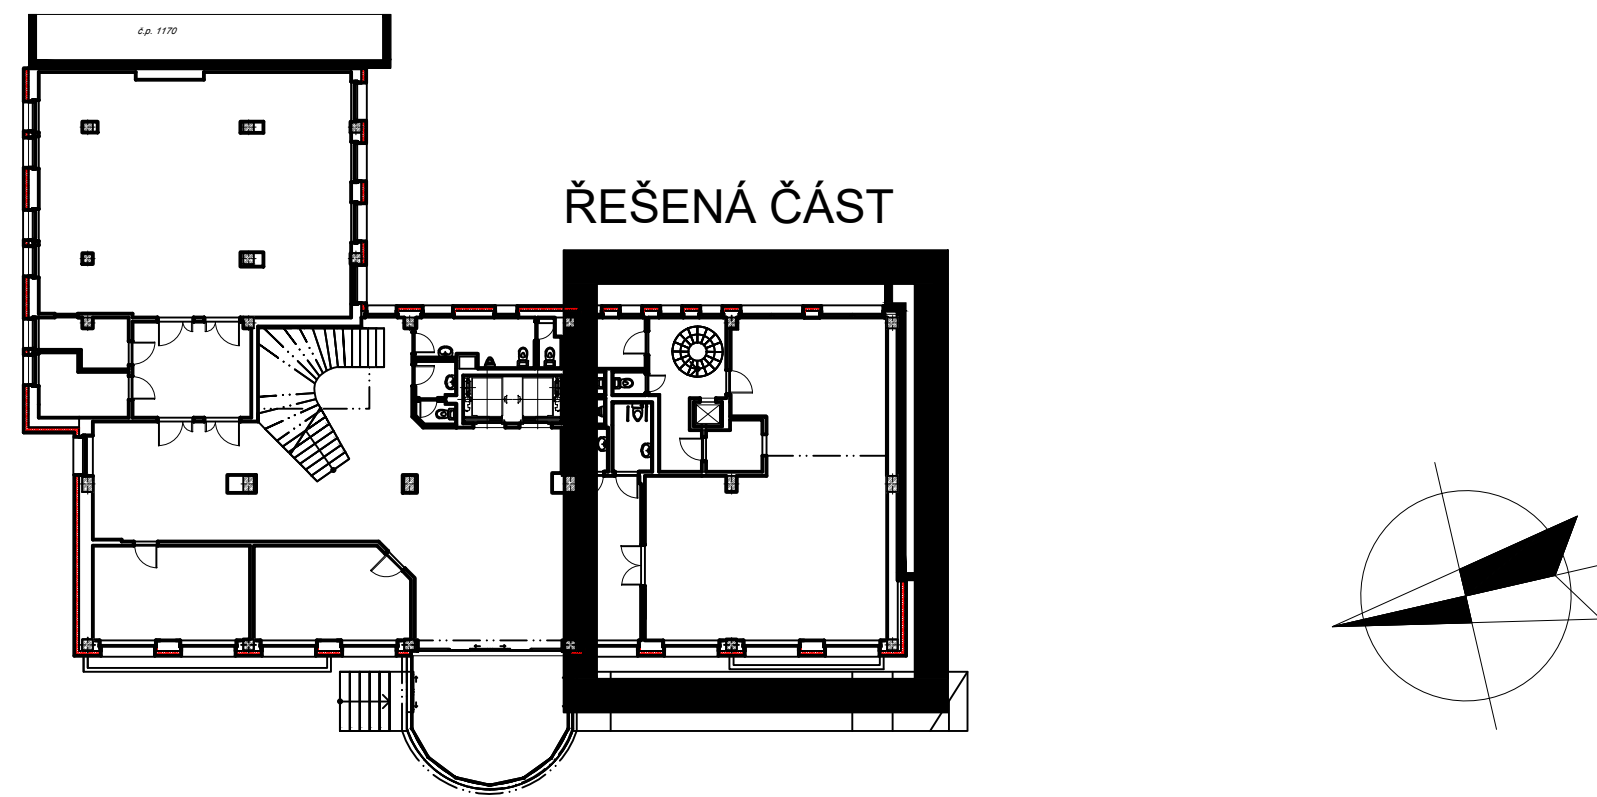

HRADEC KRÁLOVÉ, NA OKROUHLÍKU č.p.1371, STAVEBNÍ ÚPRAVY STÁVAJÍCÍ ADMINISTRATIVNÍ BUDOVY PROJEKT PRO STAVEBNÍ POVOLENÍ				
ZODPOVĚDNÝ PROJEKTANT:	ING. JOSEF NEUBAUER			
VYPRACOVAL:	ING. PETR BOUČEK			
INVESTOR:	KRAJSKÝ ÚŘAD KRÁLOVÉHRADECKÉHO KRAJE PIVOVARSKÉ NÁMĚSTÍ 1245, HRADEC KRÁLOVÉ			
DATUM:	02.2023	MĚŘITKO:	1:50	Č. ZAKÁZKY 16-03-2024
NÁZEV VÝKRESU:	PŮDORYS 1. NADZEMNÍHO PODLAŽÍ - PŮDORYS OSVĚTLENÍ, VĚTRÁNÍ			
ČÁST:	STAVEBNÍ EL.1. 02			