


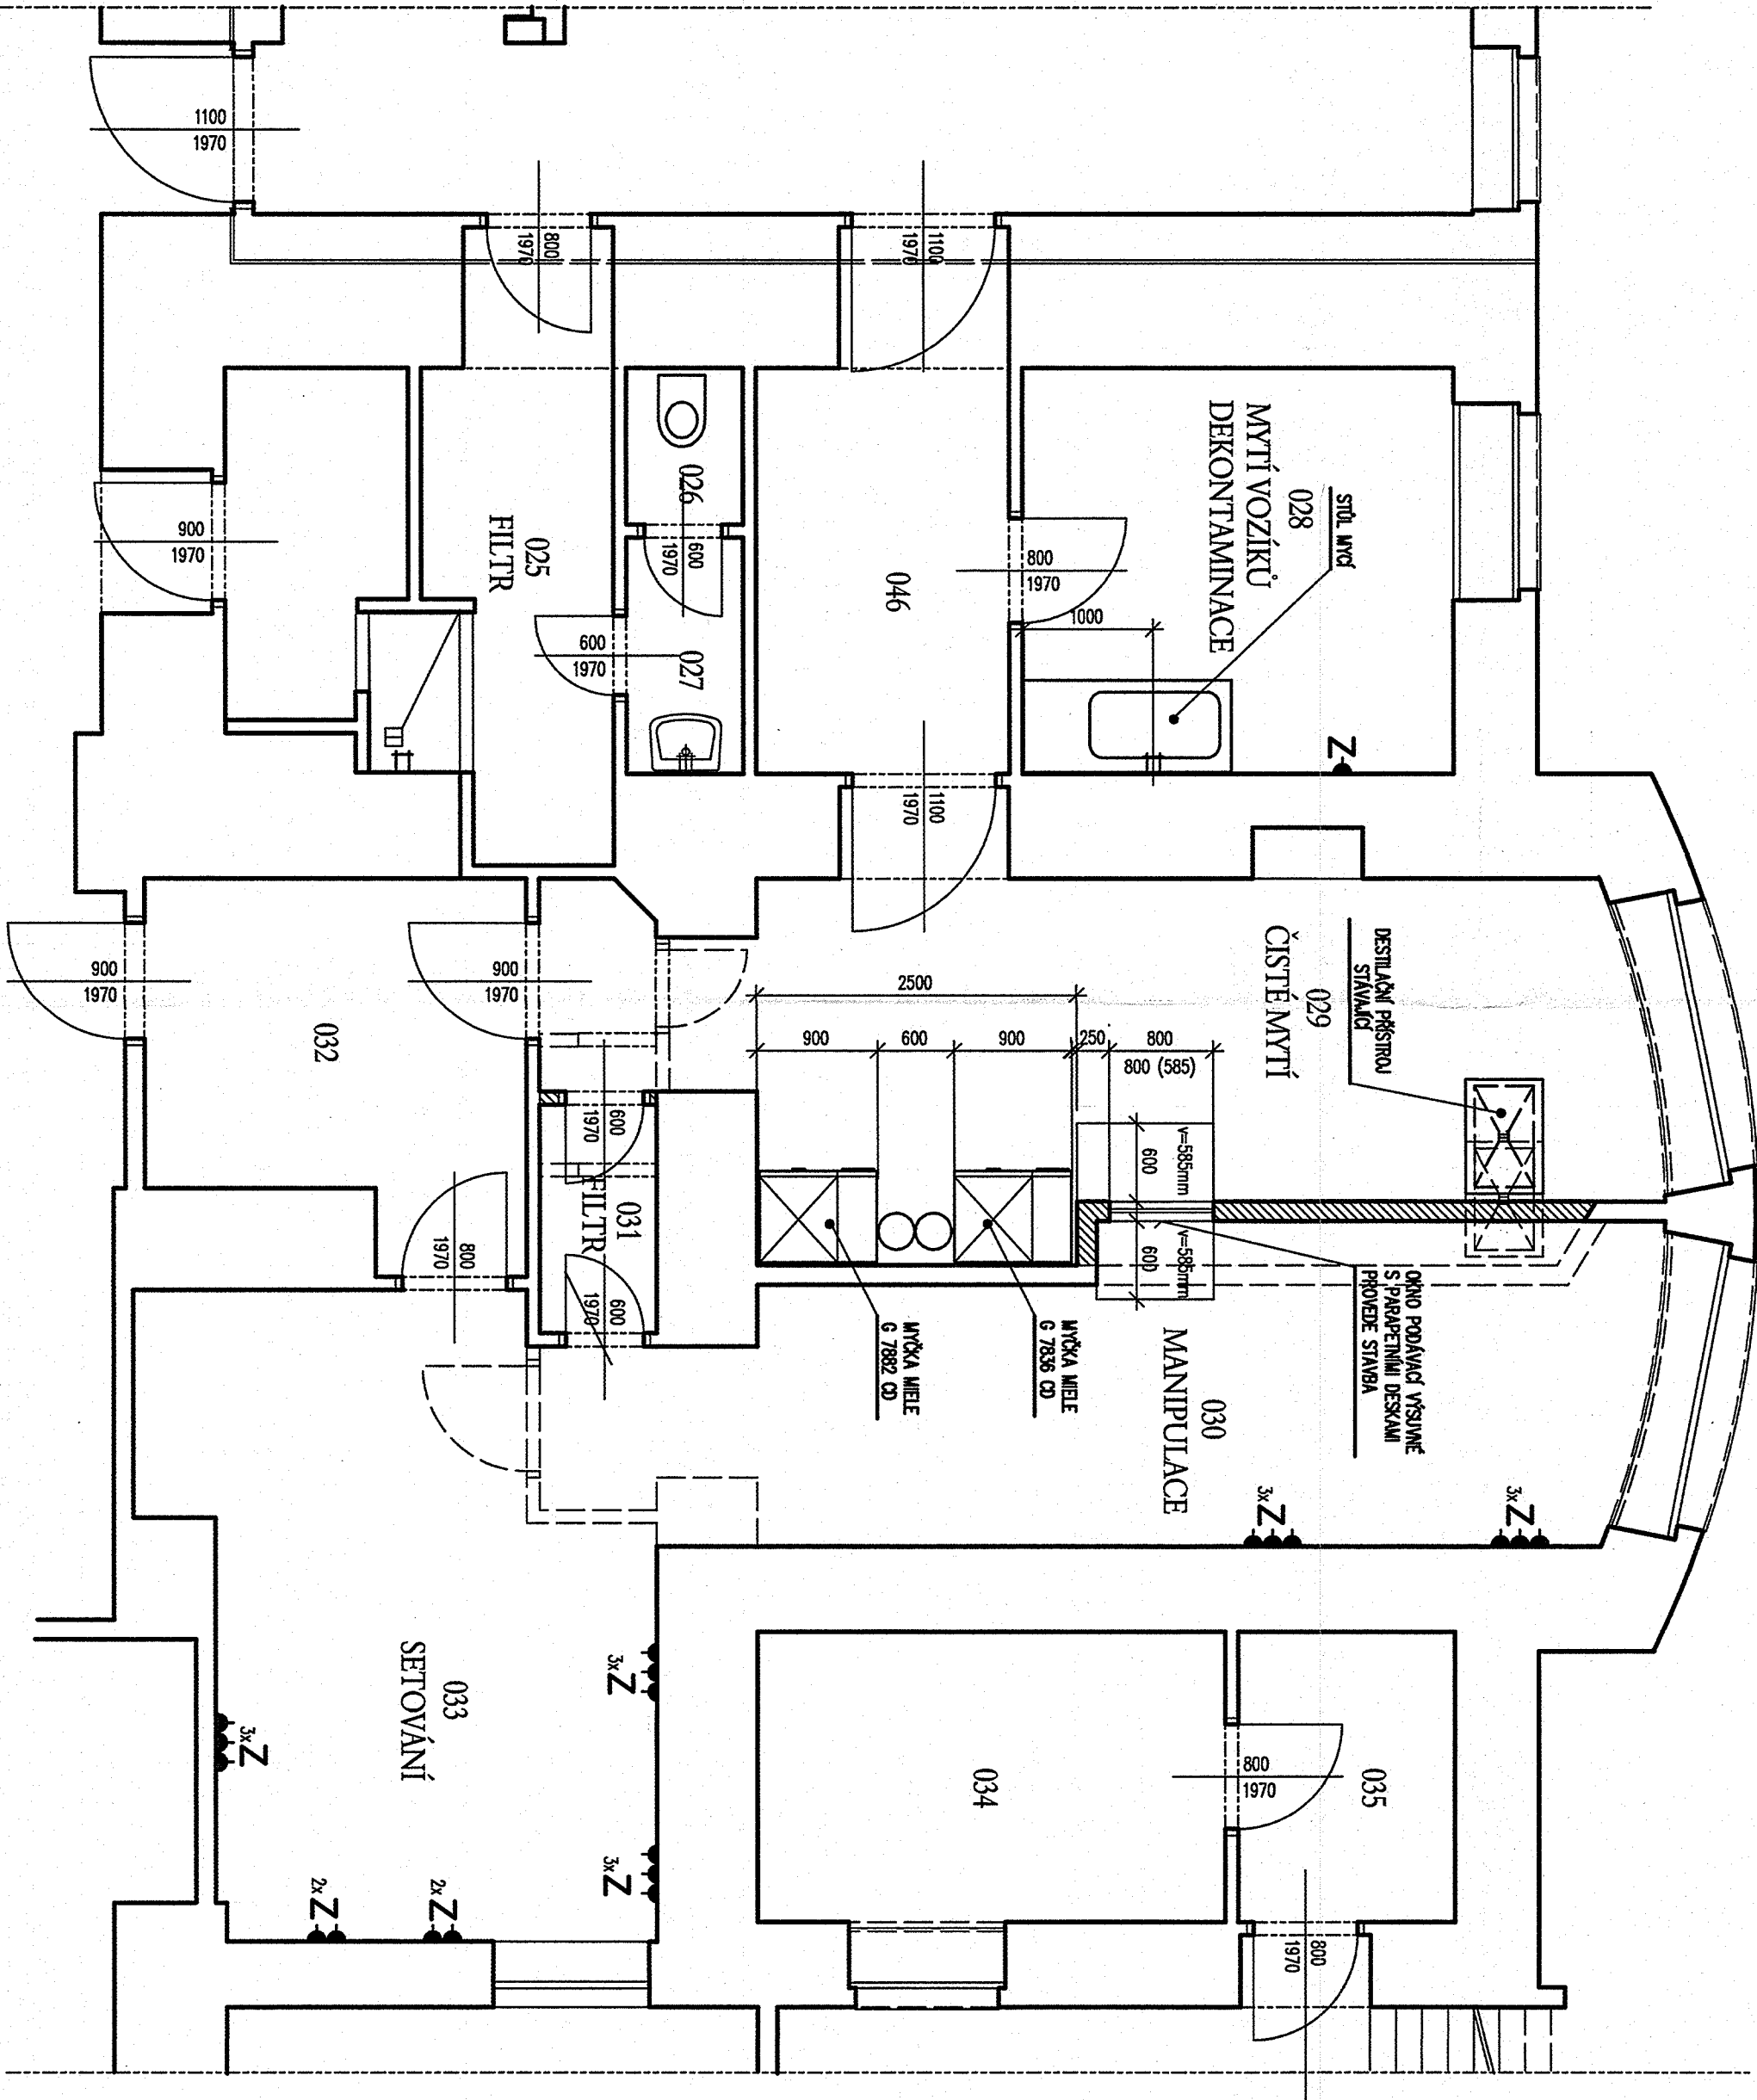

OZNAČENÍ VÝVODŮ PRO SPECIALISTY:

Z El. zásuvka 230 V/16 A – 1200 mm vysoko.

PŘÍLOHA VÝKRESU:

Montážní výkres č.	pro položku
137–1104	MIELE G 7836 CD
137–1114	MIELE G 7882 CD
144–2095	STŮL MYČÍ

ZODP. PROJEKTANT J. HOVORKA	VYPRACOVAL J. HOVORKA	č. PÁŘE 1
INVESTOR OBLASTNÍ NEMOCNICE RYCHNOV NAD KNĚŽNOU		
NÁZEV STAVBY OBLASTNÍ NEMOCNICE RYCHNOV NAD KNĚŽNOU		
CENTRÁLNÍ STERILIZACE - náhrada přístrojové techniky		
OBSAH VÝKRESU 1. PP - MYTÍ NÁSTROJŮ		
PROJESE ZDRAVOTNICKÁ TECHNOLOGIE		
STUPEŇ RP	DATUM 12/2005	č. VÝK. 050219 - 1

