ZDIVO Z CIHEL POROTHERM P+D tl. 440mm, P10 NA MZ,5MPa (POROTHERM)

ZDIVO Z CIHEL POROTHERM 25 P+D NA MZ,5MPa (POROTHERM)

ZDIVO Z CIHEL POROTHERM P+D tl. 115mm, 65mm, P10 NA MSMPa (POROTHERM)

ZDIVO Z CIHEL PLNÝCH NA MC 5MPa

ZDIVO Z TVÁRNÍCEK KB-BLOK tl. 150, 200, 400 mm NA ZDÍCÍ SMĚS KB-BLOK

SÁDROKARTONOVÉ KCE

PERLITBETON 400kg/m

ŽELEZOBETON C25/30

PROSTÝ BETON C12/15

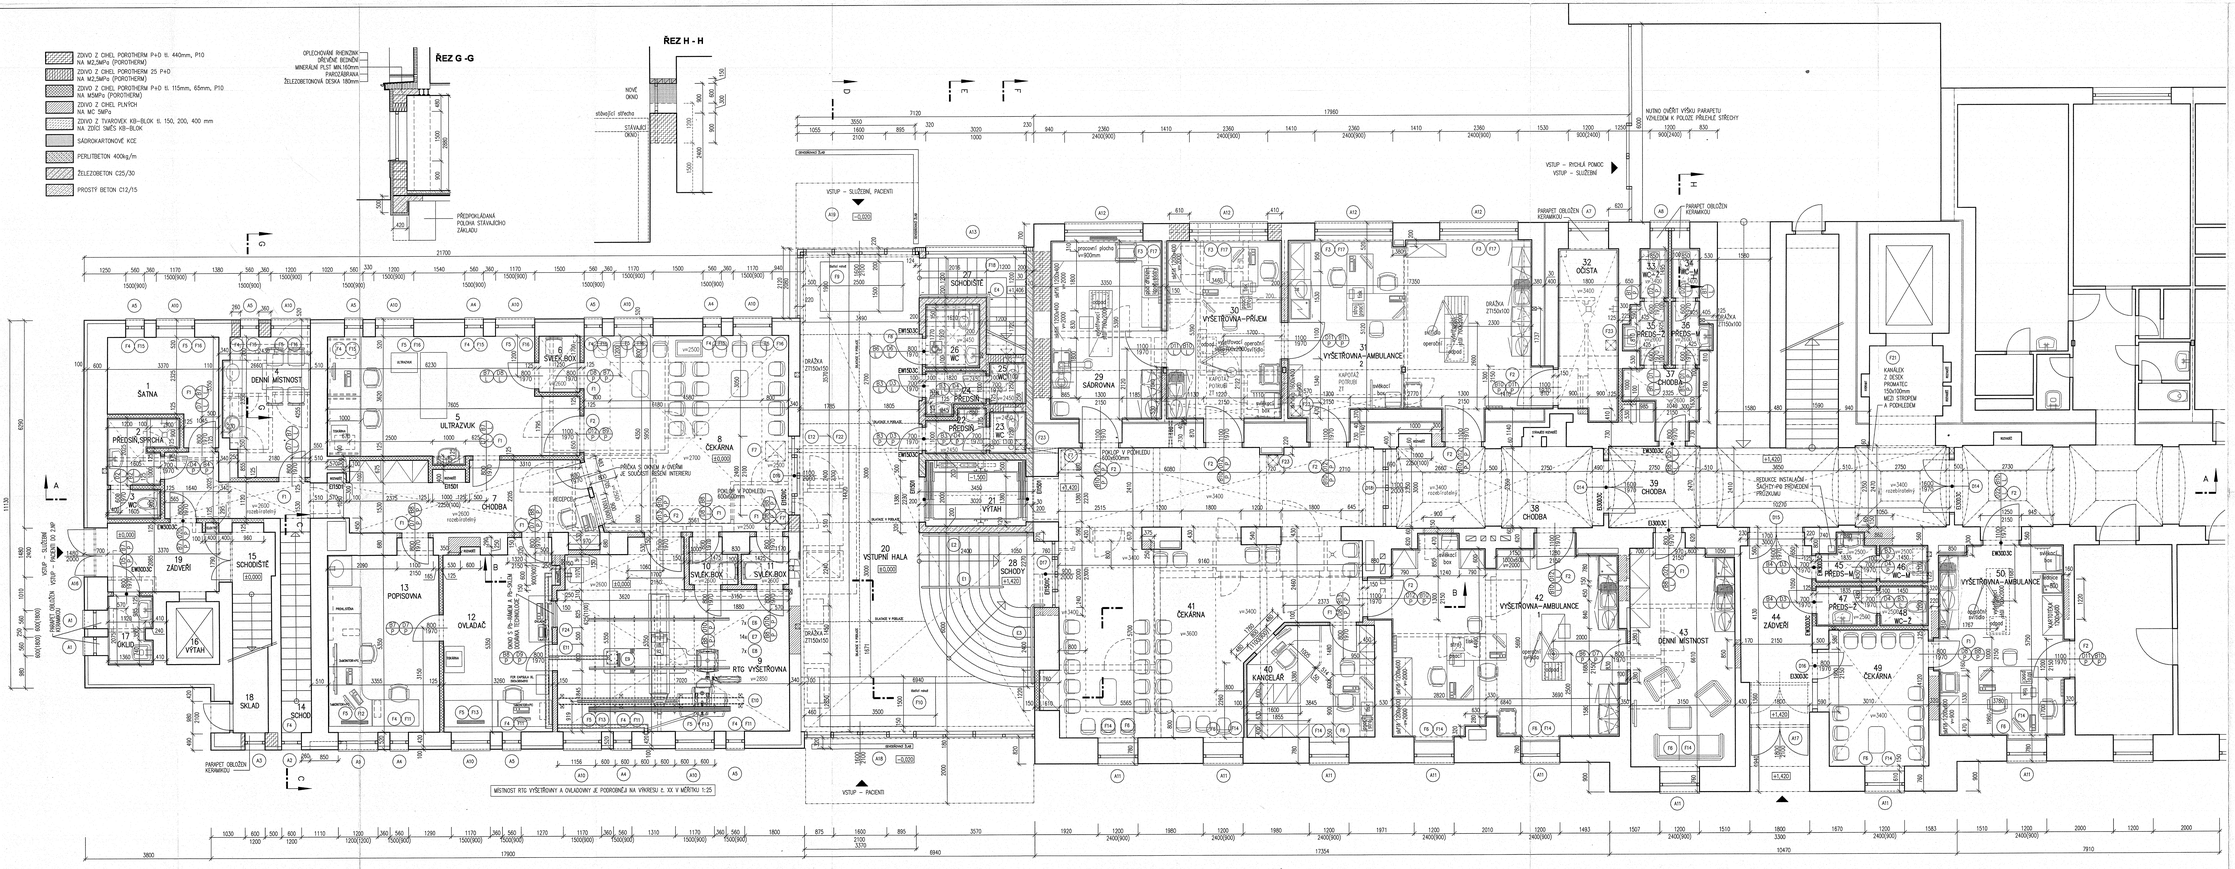

Tabulka místností

Číslo	Jméno	Plocha (m²)	Skl.	Podlaha	Stěny	Obklady a nátěry	Strop	Podhled
1	ŠATNA	8,91	P4	MARMOLEUM	VÁP.ŠTUK		VÁP.ŠTUK	
2	PŘEDSÍŇ,SPRCHA	3,74	P3	KERAMICKÁ DLAŽBA	VÁP.ŠTUK	KER.OBKLAD v=2000mm	VÁP.ŠTUK	SÁDROKARTONOVÝ v=2500
3	WC	1,44	P3	KERAMICKÁ DLAŽBA	VÁP.ŠTUK	KER.OBKLAD v=2000mm	VÁP.ŠTUK	SÁDROKARTONOVÝ v=2500
4	DENNÍ MÍSTNOST	10,67	P4	MARMOLEUM	VÁP.ŠTUK		VÁP.ŠTUK	
5	ULTRAZVUK	25,42	P7	MARMOLEUM ANTISTATICKÉ	VÁP.ŠTUK	OMYVATELNÝ NÁTĚR	VÁP.ŠTUK	
6	SVLÉKACÍ BOX	2,12	P7	MARMOLEUM	VÁP.ŠTUK	OMYVATELNÝ NÁTĚR	VÁP.ŠTUK	SÁDROKARTONOVÝ v=2600
7	CHODBA	24,16	P2,P5	KERAMICKÁ DLAŽBA	VÁP.ŠTUK	OMYVATELNÝ NÁTĚR		SDK v=2600 WOZEBRA TSUNY
8	ČEKÁRNA	36,72	P5	KERAMICKÁ DLAŽBA	VÁP.ŠTUK		VÁP.ŠTUK	SÁDROKARTONOVÝ v=2500,2700
9	RTG VYŠETŘOVNA	34,82	P8	MARMOLEUM ANTISTATICKÉ	VÁP.ŠTUK BARYTOVÉ OM.	OMYVATELNÝ NÁTĚR	VÁP.ŠTUK	SÁDROKARTONOVÝ v=2600,2850
10	SVLÉKACÍ BOX	1,89	P7	MARMOLEUM ANTISTATICKÉ	VÁP.ŠTUK	OMYVATELNÝ NÁTĚR	VÁP.ŠTUK	SÁDROKARTONOVÝ v=2600
11	SVLÉKACÍ BOX	1,93	P7	MARMOLEUM ANTISTATICKÉ	VÁP.ŠTUK	OMYVATELNÝ NÁTĚR	VÁP.ŠTUK	SÁDROKARTONOVÝ v=2600
12	OVLÁDAČ	18,14	P7	MARMOLEUM ANTISTATICKÉ	VÁP.ŠTUK	OMYVATELNÝ NÁTĚR	VÁP.ŠTUK	
13	POPISOVNA	18,59	P7	MARMOLEUM ANTISTATICKÉ	VÁP.ŠTUK	OMYVATELNÝ NÁTĚR	VÁP.ŠTUK	
14	SCHODIŠTĚ	5,52		STÁVAJÍCÍ	STÁVAJÍCÍ		STÁVAJÍCÍ	
15	SCHODIŠTĚ	7,00		STÁVAJÍCÍ	STÁVAJÍCÍ		STÁVAJÍCÍ	
16	VÝTAH	3,04		STÁVAJÍCÍ	STÁVAJÍCÍ		STÁVAJÍCÍ	
17	ÚKLID	2,74	P3	KERAMICKÁ DLAŽBA	VÁP.ŠTUK	KER.OBKLAD v=2000mm	VÁP.ŠTUK	
18	SKLAD			STÁVAJÍCÍ	STÁVAJÍCÍ		STÁVAJÍCÍ	
19	ZÁDVEŘÍ	8,10	P2	KERAMICKÁ DLAŽBA	VÁP.ŠTUK		VÁP.ŠTUK	
20	VSTUPNÍ HALA	58,76	P1	KERAMICKÁ DLAŽBA	VÁP.ŠTUK			SÁDROKARTONOVÝ v=4200
21	VÝTAH	6,04		BETON. VYBĚHL	BETON. VYBĚHL		BETON. VYBĚHL	
22	PŘEDSÍŇ	2,13	P1	KERAMICKÁ DLAŽBA	VÁP.ŠTUK	KER.OBKLAD v=2000mm		SÁDROKARTONOVÝ v=2450
23	WC	1,32	P1	KERAMICKÁ DLAŽBA	VÁP.ŠTUK	KER.OBKLAD v=2000mm		SÁDROKARTONOVÝ v=2450
24	PŘEDSÍŇ	2,10	P1	KERAMICKÁ DLAŽBA	VÁP.ŠTUK	KER.OBKLAD v=2000mm		SÁDROKARTONOVÝ v=2450
25	WC	1,32	P1	KERAMICKÁ DLAŽBA	VÁP.ŠTUK	KER.OBKLAD v=2000mm		SÁDROKARTONOVÝ v=2450
26	WC	1,11	P1	KERAMICKÁ DLAŽBA	VÁP.ŠTUK	KER.OBKLAD v=2000mm		SÁDROKARTONOVÝ v=2450
27	SCHODIŠTĚ	29,83	P8	MARMOLEUM DLAŽBA	VÁP.ŠTUK			
28	SCHODY	15,77	P9	KERAMICKÁ DLAŽBA	VÁP.ŠTUK			SÁDROKARTONOVÝ v=4200
29	SÁDROVNA	19,35	P7	MARMOLEUM ANTISTATICKÉ	VÁP.ŠTUK	KER.OBKLAD v=2000mm	VÁP.ŠTUK	
30	VYŠETŘOVNA–PŘÍJEM	19,88	P7	MARMOLEUM ANTISTATICKÉ	VÁP.ŠTUK	KER.OBKLAD v=2000mm	VÁP.ŠTUK	
31	VYŠETŘOVNA–AMBULANCE 2	41,85	P7	MARMOLEUM ANTISTATICKÉ	VÁP.ŠTUK	KER.OBKLAD v=2000mm	VÁP.ŠTUK	
32	ÚČOSTA	9,73	P6	KERAMICKÁ DLAŽBA	VÁP.ŠTUK	KER.OBKLAD v=2000mm		SÁDROKARTONOVÝ v=3400
33	WC-ŽENY	1,27	P6	KERAMICKÁ DLAŽBA	VÁP.ŠTUK	KER.OBKLAD v=2000mm		SÁDROKARTONOVÝ v=3400
34	WC-MUŽI	1,27	P6	KERAMICKÁ DLAŽBA	VÁP.ŠTUK	KER.OBKLAD v=2000mm		SÁDROKARTONOVÝ v=3400
35	PŘEDSÍŇ-ŽENY	2,24	P6	KERAMICKÁ DLAŽBA	VÁP.ŠTUK	KER.OBKLAD v=2000mm		SÁDROKARTONOVÝ v=3400
36	PŘEDSÍŇ-MUŽI	1,97	P6	KERAMICKÁ DLAŽBA	VÁP.ŠTUK	KER.OBKLAD v=2000mm		SÁDROKARTONOVÝ v=3400
37	CHODBA	5,77	P5	KERAMICKÁ DLAŽBA	VÁP.ŠTUK	KER.OBKLAD v=2000mm		SÁDROKARTONOVÝ v=2600
38	CHODBA	16,01	P5	KERAMICKÁ DLAŽBA	VÁP.ŠTUK			SDK v=3400 WOZEBRA TSUNY
39	CHODBA	26,74	P5	KERAMICKÁ DLAŽBA	VÁP.ŠTUK			SDK v=3400 WOZEBRA TSUNY
40	KANCELÁŘ	12,49	P7	MARMOLEUM	VÁP.ŠTUK		VÁP.ŠTUK	
41	ČEKÁRNA	72,96	P5	KERAMICKÁ DLAŽBA	VÁP.ŠTUK			SÁDROKARTONOVÝ v=3400,3600
42	VYŠETŘOVNA–AMBULANCE 1	40,95	P7	MARMOLEUM ANTISTATICKÉ	VÁP.ŠTUK	KER.OBKLAD v=2000mm		SÁDROKARTONOVÝ v=3400
43	DENNÍ MÍSTNOST	21,26	P7	MARMOLEUM	VÁP.ŠTUK		VÁP.ŠTUK	
44	ZÁDVEŘÍ	11,88	P5	KERAMICKÁ DLAŽBA	VÁP.ŠTUK		VÁP.ŠTUK	
45	PŘEDSÍŇ-MUŽI	2,22	P6	KERAMICKÁ DLAŽBA	VÁP.ŠTUK	KER.OBKLAD v=2000mm		SÁDROKARTONOVÝ v=2500
46	WC-MUŽI	1,60	P6	KERAMICKÁ DLAŽBA	VÁP.ŠTUK	KER.OBKLAD v=2000mm		SÁDROKARTONOVÝ v=2500
47	PŘEDSÍŇ-ŽENY	2,20	P6	KERAMICKÁ DLAŽBA	VÁP.ŠTUK	KER.OBKLAD v=2000mm		SÁDROKARTONOVÝ v=2500
48	WC-ŽENY	1,74	P6	KERAMICKÁ DLAŽBA	VÁP.ŠTUK	KER.OBKLAD v=2000mm		SÁDROKARTONOVÝ v=2500
49	ČEKÁRNA	12,98	P5	KERAMICKÁ DLAŽBA	VÁP.ŠTUK		VÁP.ŠTUK	SÁDROKARTONOVÝ v=3400
50	VYŠETŘOVNA–AMBULANCE 2	22,07	P7	MARMOLEUM ANTISTATICKÉ	VÁP.ŠTUK	KER.OBKLAD v=2000mm	VÁP.ŠTUK	

Celková plocha [m²]: 625,87

3

VEDOUCÍ PROJEKTANT ING. ARCH. ROBERT OHLÍDEK	ZODPOVĚDNÝ PROJ. STAVEBNÍ ČÁST ING. PETR MICHALÍK	ZODP. PROJ. PROFESE
SUMA projekt nad vodou mostem 1 JIH 470 MOST HRADEC KRÁL. tel. 495 49 60		
PŘÍSTAVBA A STAVEBNÍ ÚPRAVY RDG A CHIRURGIE NEMOCNICE - RYCHNOV NAD KNĚŽNOU	FORMÁT	16 A4
	DATUM	5/2008
	STUPEŇ	KONDUZNÍ PŮDY
INVESTOR OBLASTNÍ NEMOCNICE RYCHNOV NAD KNĚŽNOU, Jiráškova 1388, 516 12 Rychnov n.K.	MĚŘÍTKO	1 : 50
1. NADZEMNÍ PODLAŽÍ	profesní číslo výkr.	**AR 3**