




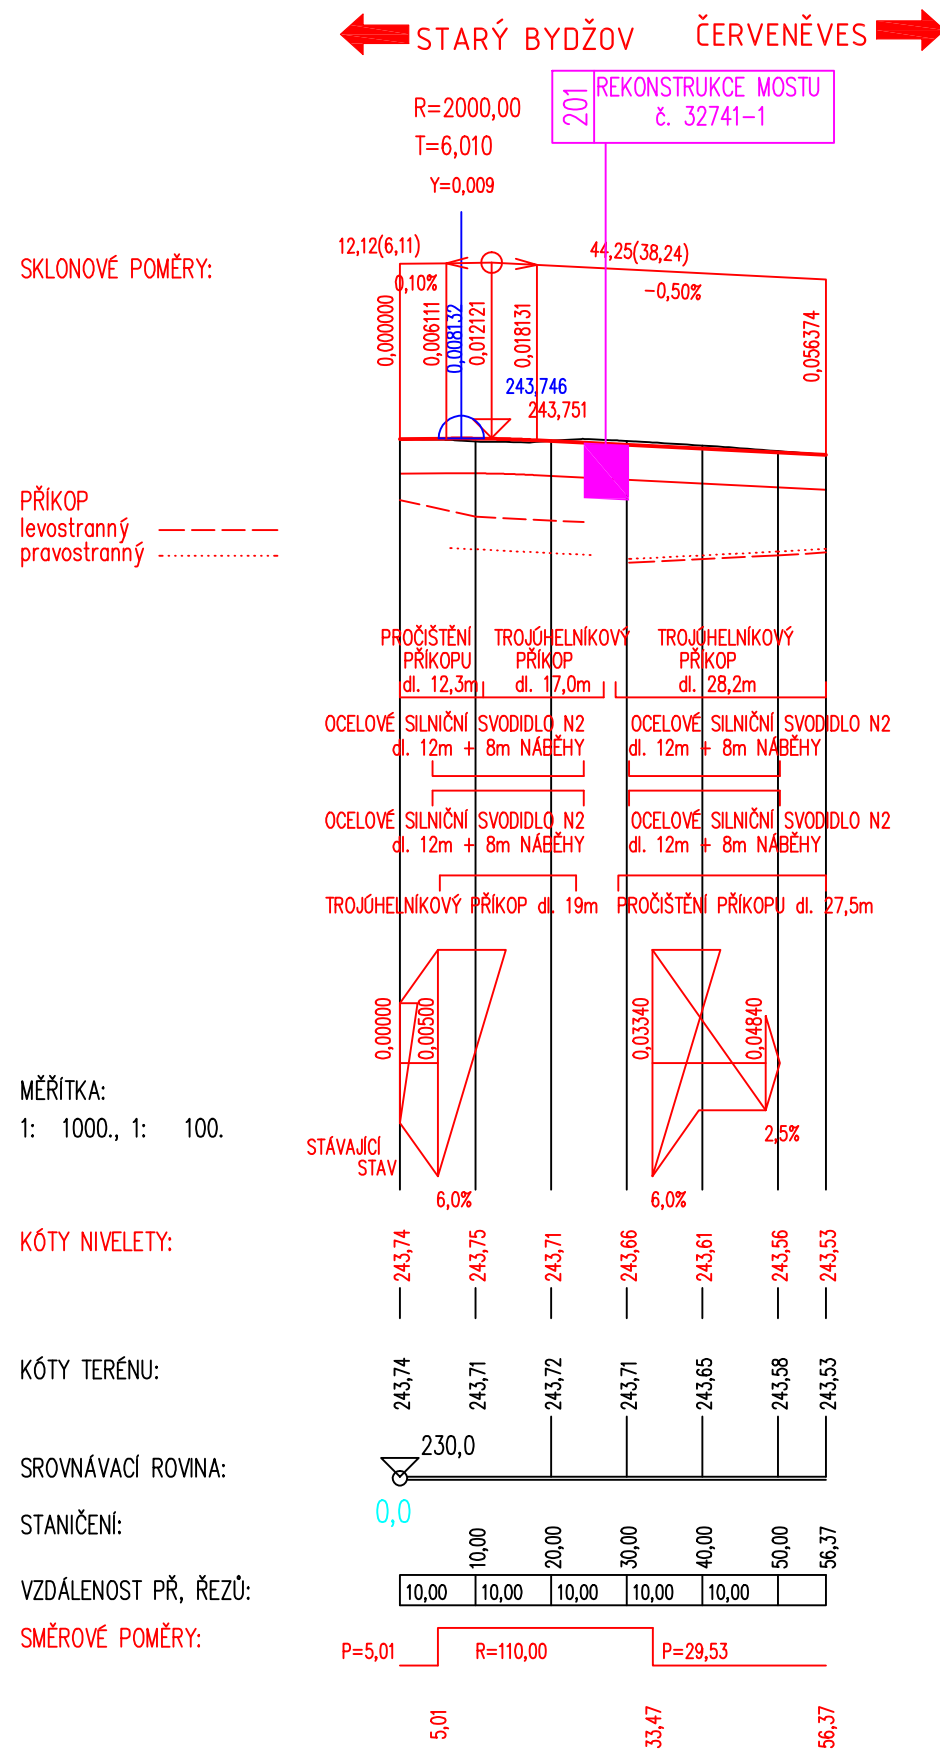


PODÉLNÝ PROFIL

M 1:1000/100



REVIZE:	PŘEDMĚT ZMĚNY:	VYPRACOVAL:	DATUM:
1			
2			
3			

<div>OBJEDNATEL:</div> <div><div>KRÁLOVÉHRADECKÝ KRAJ</div></div> <div>Královéhradecký kraj Pivovarské náměstí 1245 500 03 Hradec Králové</div>	<div>NÁZEV AKCE:</div> <div>Most ev.č.32741 - 1 Červeněves</div>						
	<div>ČÁST / STAVEBNÍ OBJEKT:</div> <div>S0 101 - KOMUNIKACE III/32741</div>						
	<div>PŘÍLOHA:</div> <div>PODÉLNÝ PROFIL</div>						
<div>ZHOTOVITEL:</div> <div><div>M - PROJEKCE</div></div> <div>M - PROJEKCE s.r.o. Resslova 956 500 02 Hradec Králové www.m-projekce.cz</div>	<div>ZODP. PROJEKTANT:</div> <div>Ing. P. MÜLLEROVÁ</div>				<div>PARÉ:</div>		
	<div>VYPRACOVAL:</div> <div>R. MĚSTECKÝ</div>						
	<div>KONTROLA:</div> <div>Ing. M. STEJSKAL</div>						
	<div>MĚŘÍTKO:</div> <div>1:1000/100</div>		<div>Č. ZAKÁZKY:</div> <div>19-087-02</div>	<div>STUPEŇ:</div> <div>PDPS</div>	<div>DATUM:</div> <div>05/2021</div>	<div>ČÁST:</div> <div>D. 1.1</div>	<div>PŘÍLOHA:</div> <div>3</div>