




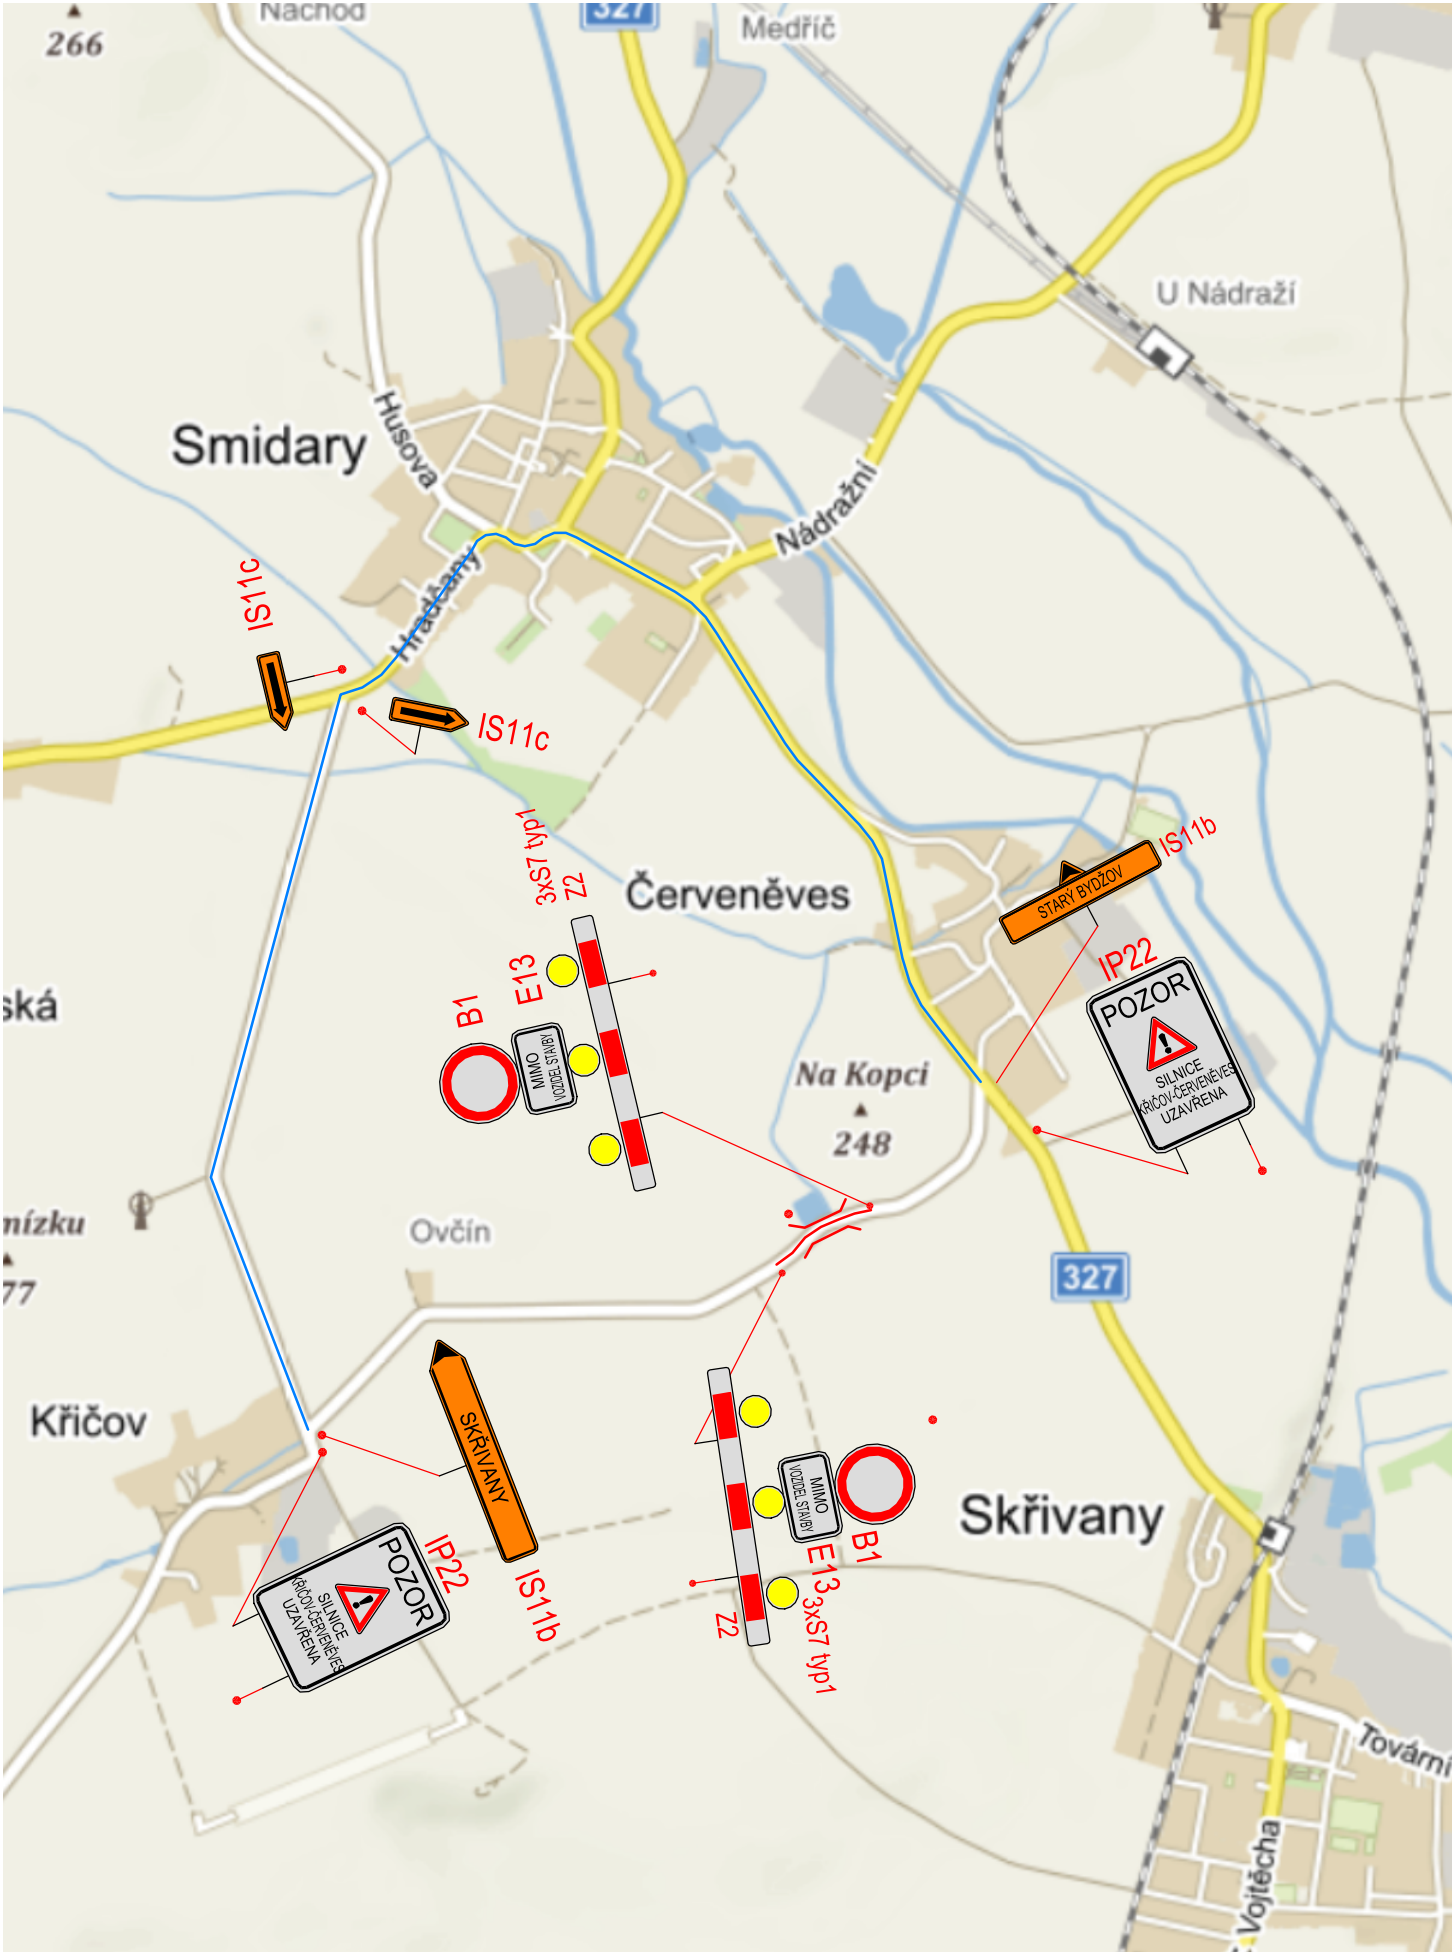

SITUACE OBJÍZDNÝCH TRAS



UZAVŘENÝ ÚSEK
OBJÍZDNÁ TRASA

REVIZE:	PŘEDMĚT ZMĚNY:	VYPRACOVAL:	DATUM:
1			
2			
3			

<div>OBJEDNATEL:</div> <div><div>Královéhradecký kraj Pivovarské náměstí 1245 500 03 Hradec Králové</div></div>	<div>NÁZEV AKCE:</div> <div>Most ev.č.32741 - 1 Červeněves</div>						
	<div>ČÁST / STAVEBNÍ OBJEKT:</div> <div>SO 901 - DOPRAVNĚ-INŽENÝRSKÉ OPATŘENÍ</div>						
	<div>PŘÍLOHA:</div> <div>SITUACE OBJÍZDNÝCH TRAS</div>						
<div>ZHOTOVITEL:</div> <div><div>M - PROJEKCE s.r.o. Resslova 956 500 02 Hradec Králové www.m-projekce.cz</div></div>	<div>ZODP. PROJEKTANT:</div> <div>Ing. P. MÜLLEROVÁ</div>				<div>PARÉ:</div>		
<div>VYPRACOVAL:</div> <div>Ing. P. MÜLLEROVÁ</div>							
<div>KONTROLA:</div> <div>Ing. M. STEJSKAL</div>							
<div>MĚŘÍTKO:</div> <div>-</div>		<div>Č. ZAKÁZKY:</div> <div>19-087-02</div>					
	<div>STUPEŇ:</div> <div>PDPS</div>		<div>DATUM:</div> <div>05/2021</div>		<div>ČÁST:</div> <div>D.1.4.</div>		<div>PŘÍLOHA:</div> <div>2</div>