


VZOROVÝ PŘÍČNÝ ŘEZ

VZOROVÝ PŘÍČNÝ ŘEZ
S 4,0/30

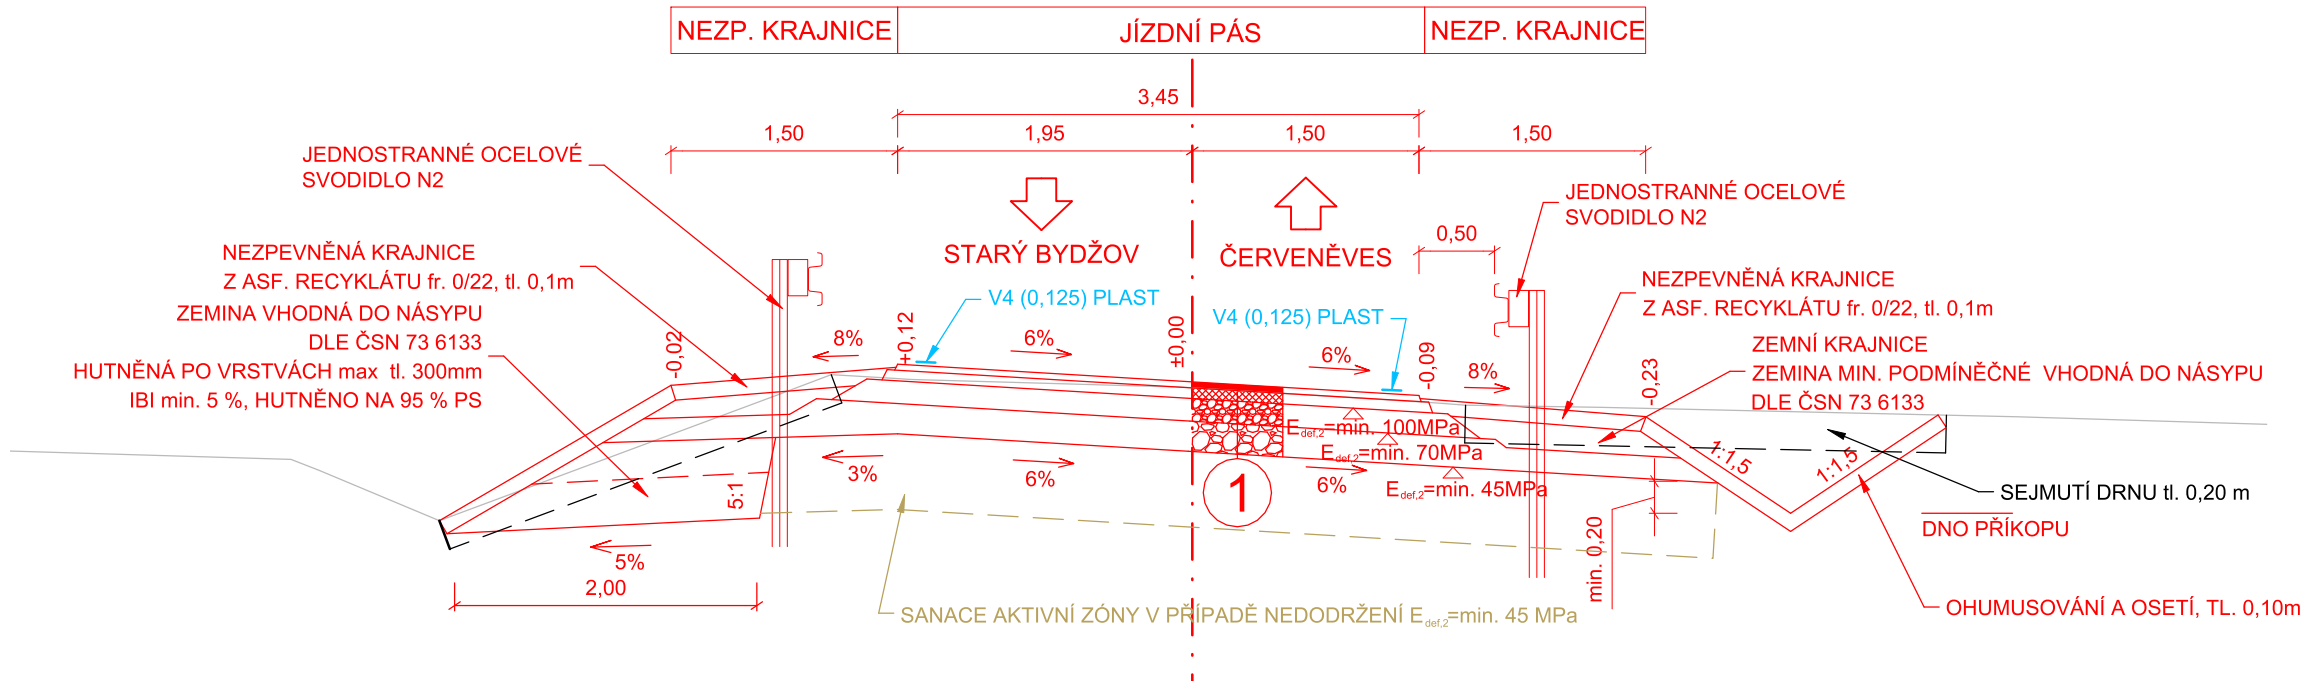



1	SKLADBA KOMUNIKACE DLE TP 170 (D1-N-2; TDZ V; PIII):			
	ASF. BETON PRO OBRUSNÉ VRSTVY	ACO 11	40 mm	ČSN EN 13108-1
	SPOJOVACÍ POSTŘÍK Z KAT. ASF. EMULZE	PS-C	0,3 kg/m2	ČSN 73 6129
	ASF. BETON PRO PODKLADNÍ VRSTVY	ACP 16+	70 mm	ČSN EN 13108-1
	INFILTRAČNÍ POSTŘÍK Z KAT. ASF. EMULZE	PI-C	0,6 kg/m2	ČSN 73 6129
	ŠTĚRKODRŤ 0/32	ŠDa	150 mm	ČSN EN 13 285
	ŠTĚRKODRŤ 0/63	ŠDb	200 mm	ČSN EN 13 285
	ZHUTNĚNÁ ZEMNÍ PLÁŇ $E_{def,2,min} = 45 \text{ MPa}$			
	KONSTRUKCE CELKEM		460 mm	

SANACE AKTIVNÍ ZÓNY V PŘÍPADĚ NEDODRŽENÍ $E_{def,2} = \min. 45 \text{ MPa}$			
ODSTRANĚNÍ STÁVAJÍCÍ KONSTRUKCE			
ŠTĚRKODRŤ	ŠDa 0/63	500mm	ČSN EN 13 285
SEPARAČNÍ GEOTEXTILIE			
KONSTRUKCE CELKEM			
		500mm	

KRITÉRIA PRO SEPARAČNÍ GEOTEXTILII
CBR > 2kN; ODOLNOST PROTI PRORAŽENÍ < 20mm; TAŽNOST > 10 %

REVIZE:	PŘEDMĚT ZMĚNY:	VYPRACOVAL:	DATUM:
1			
2			
3			

OBJEDNATEL:  Královéhradecký kraj Pivovarské náměstí 1245 500 03 Hradec Králové	NÁZEV AKCE: Most ev.č.32741 - 1 Červeněves		
	ČÁST / STAVEBNÍ OBJEKT: S0 101 - KOMUNIKACE III/32741		
	PŘÍLOHA: VZOROVÝ PŘÍČNÝ ŘEZ		
ZHOTOVITEL:  M - PROJEKCE s.r.o. Resslova 956 500 02 Hradec Králové www.m-projekce.cz	ZODP. PROJEKTANT:	Ing. P. MÜLLEROVÁ	PARÉ:
	VYPRACOVAL:	R. MĚSTECKÝ	
	KONTROLA:	Ing. M. STEJSKAL	
	MĚŘÍTKO:	Č. ZAKÁZKY:	STUPEŇ:
	1:50	19-087-02	PDPS
DATUM:		ČÁST:	PŘÍLOHA:
05/2021		D. 1.1	4