




PŮDORYS
M 1:50

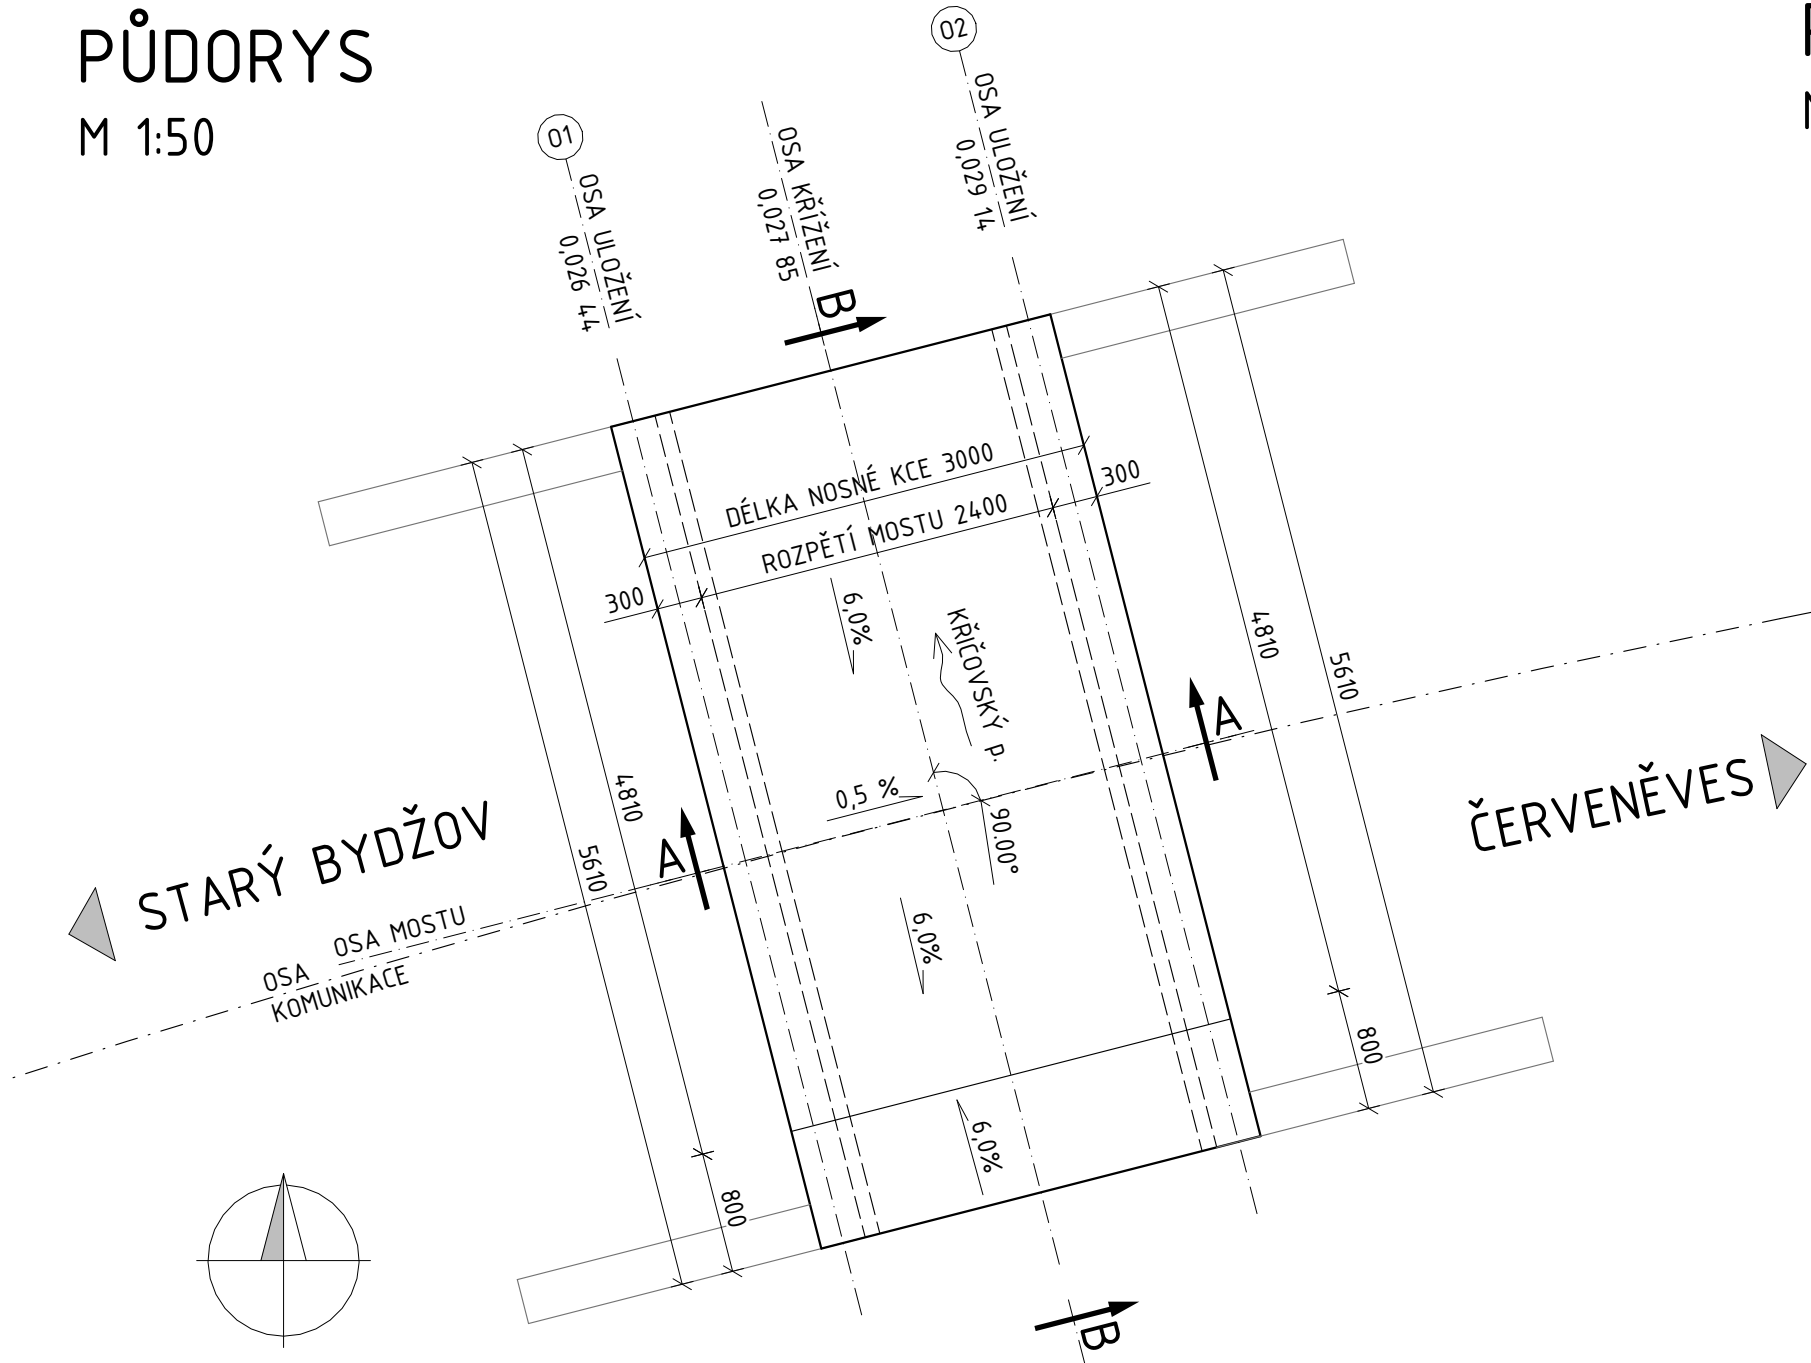

PŘÍČNÝ ŘEZ
M 1:50

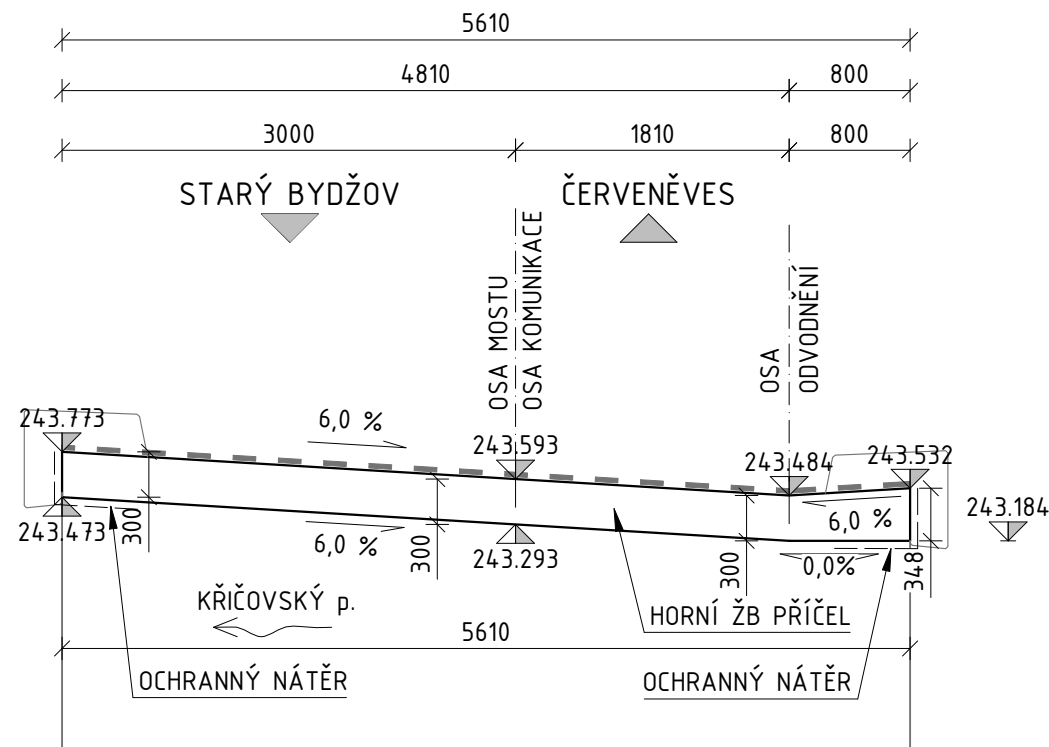

PODÉLNÝ ŘEZ
M 1:50

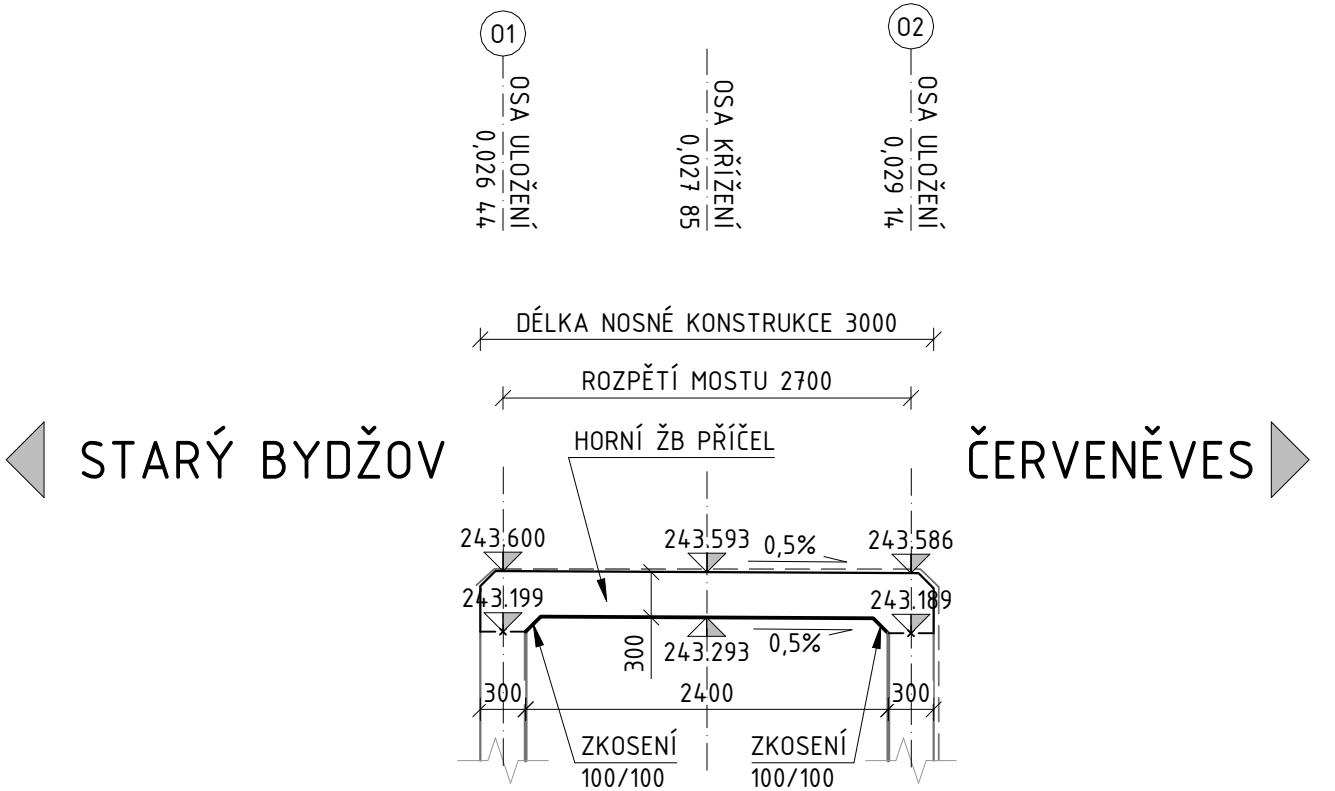

SOUVISEJÍCÍ OBJEKTY

ČÍSLO SO	NÁZEV OBJEKTU
101	KOMUNIKACE III/32741
801	SADOVÉ ÚPRAVY
901	DOPRAVNĚ-INŽENÝRSKÉ OPATŘENÍ

SPECIFIKACE BETONU

KONSTRUKCE	TŘÍDA BETONU
NOSNÁ KONSTRUKCE	C30/37 XF3, XD1

POZNÁMKY

ROZMĚROVÉ TOLERANCE DLE ČSN EN 13670 A TKP KAPITOLA 18
DÉLKA PŘESAHU PODKLADNÍHO BETONU ODPOVÍDÁ JEHO TLOUŠŤCE POKUD NENÍ UVEDENO JINAK
ZKOSENÍ HRAN 15/15mm POKUD NENÍ UVEDENO JINAK
POVRCH PRACOVNÍCH SPAR SE ZBAVÍ CEMENTOVÉHO MLÉKA A ZDRSNÍ SE
OŠETŘOVÁNÍ SE PROVEDE DLE ČSN EN 13670 A TP 231, MIN DOBA OŠETŘOVANÍ JE 5 DNÍ (U BETONU XF3 A XF4 JE 7 DNÍ)
POVRCH TRVALE ZAKRYTÝ ZEMINOU SE OPATŘÍ IZOLAČNÍM NÁTĚREM A OCHRANOU Z GEOTEXTÍLIE CCA 150mm POD
UPRAVENÝ TERÉN

REVIZE:	PŘEDMĚT ZMĚNY:	VYPRACOVAL:	DATUM:
1			
2			
3			

<div>OBJEDNATEL:</div> <div>KRÁLOVÉHRADECKÝ KRAJ</div> <div>Královohradecký kraj Pivovarské náměstí 1245 500 03 Hradec Králové</div> <div>ZHOTOVITEL:</div> <div>M - PROJEKCE</div> <div>M - PROJEKCE s.r.o. Resslova 956 500 02 Hradec Králové www.m-projekce.cz</div>	NÁZEV AKCE: Most ev.č.32741 - 1 Červeněves		
	ČÁST / STAVEBNÍ OBJEKT: SO 201 - MOST ev. č. 32741-1		
	PŘÍLOHA: VÝKRES TVARU NOSNÉ KONSTRUKCE		
	ZODP. PROJEKTANT:	Ing. P. MÜLLEROVÁ	PARÉ:
	VYPRACOVAL:	Ing. P. MÜLLEROVÁ	
KONTROLA:		Ing. J. EHRENBERGER	
MĚŘITKO:	Č. ZAKÁZKY:	STUPEŇ:	DATUM:
1:50	19-087-02	PDPS	05/2021
		ČÁST:	PŘÍLOHA:
		D.1.2	4