




POHLED D-D
M 1:50

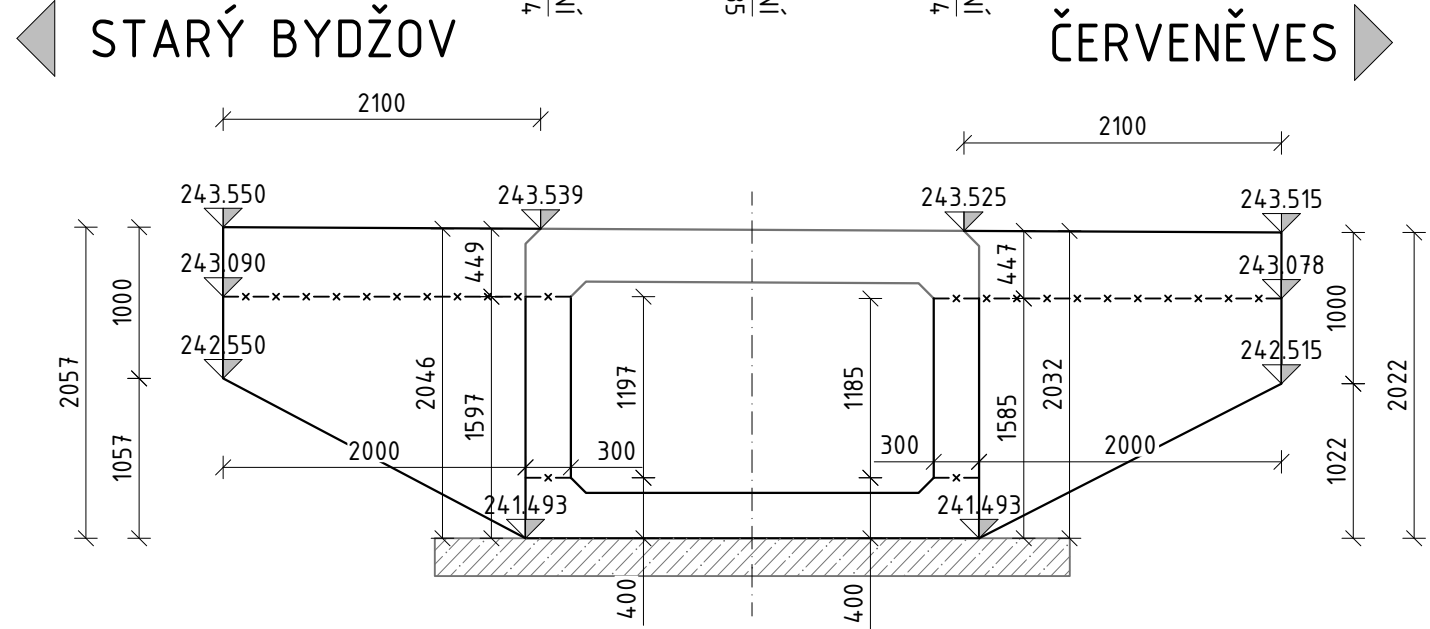


POHLED C-C
M 1:50

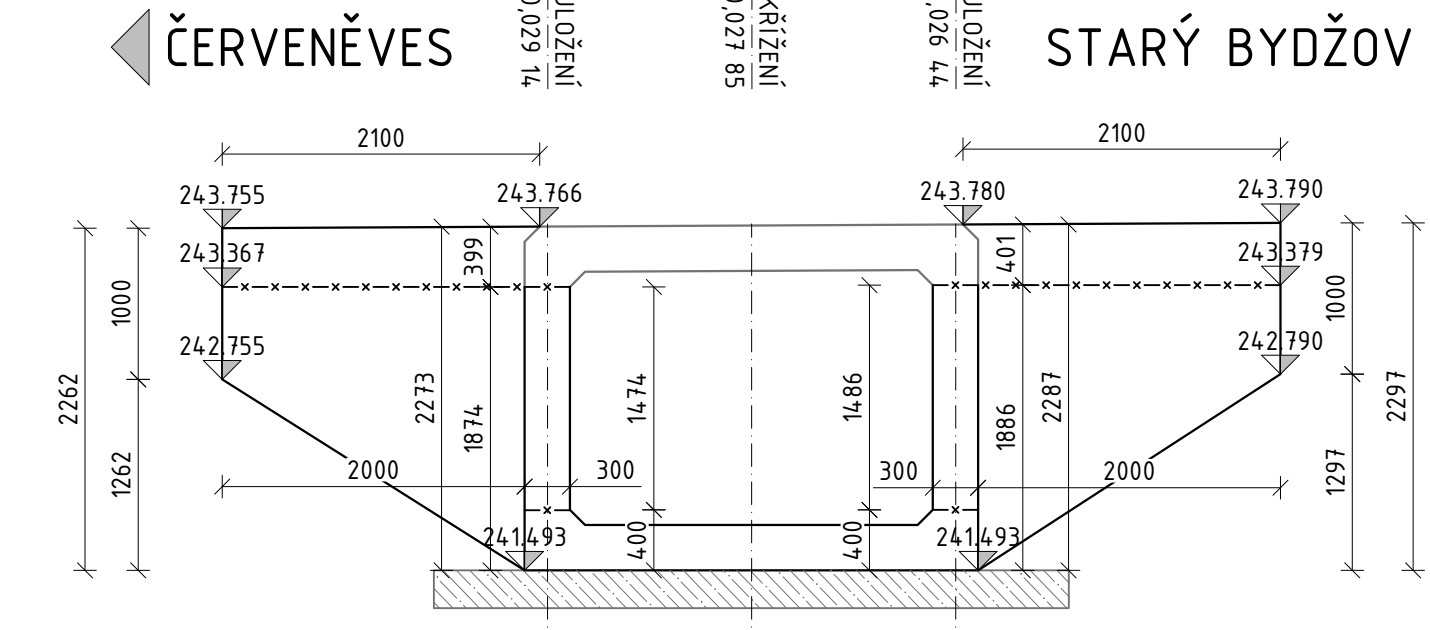

PŮDORYS
M 1:50

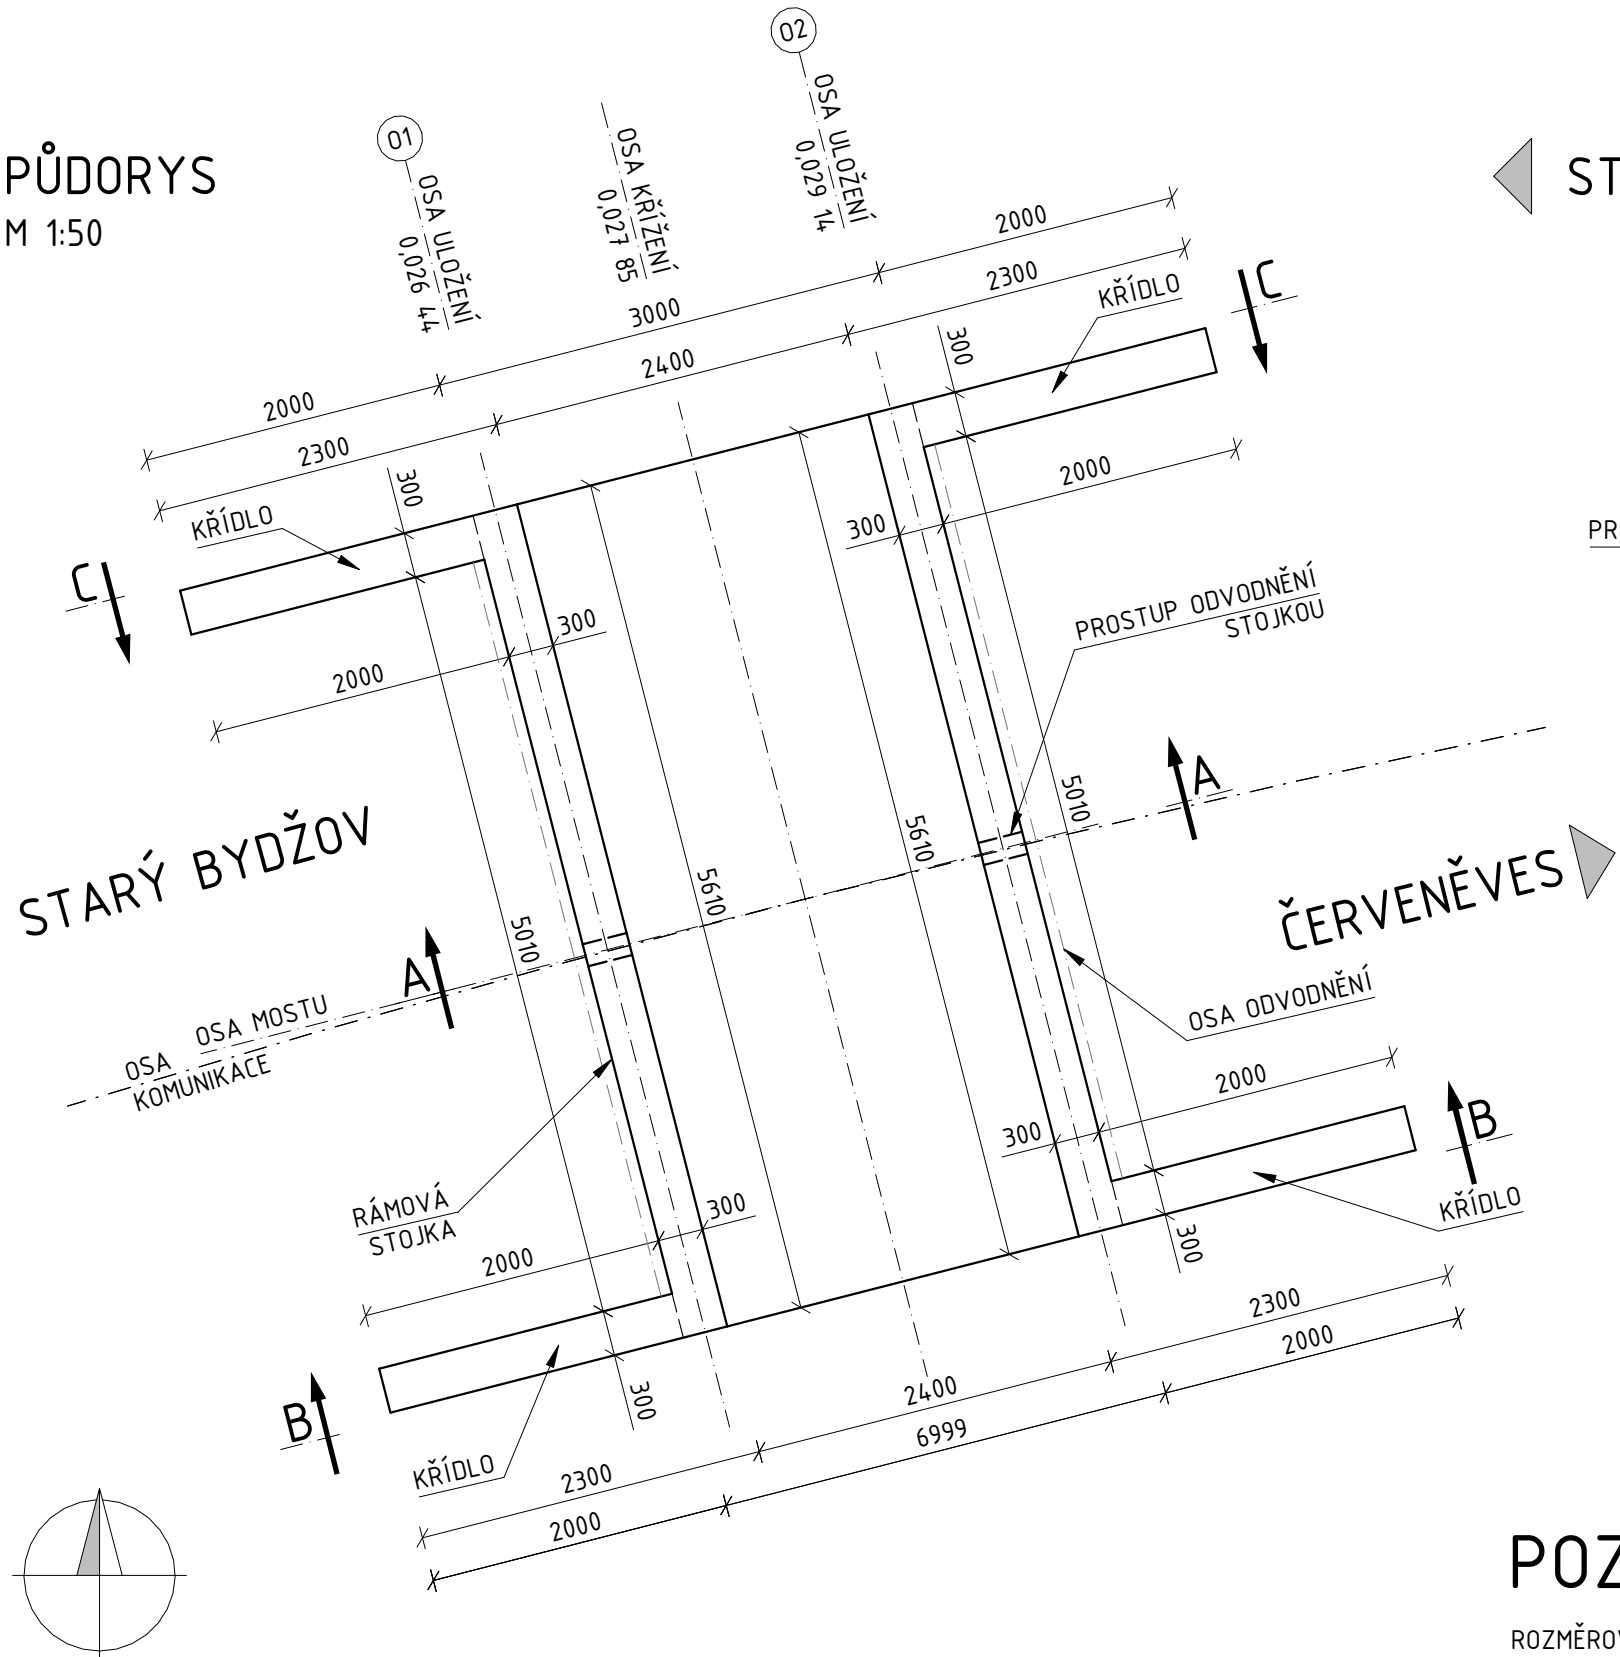

PODÉLNÝ ŘEZ A-A
M 1:50

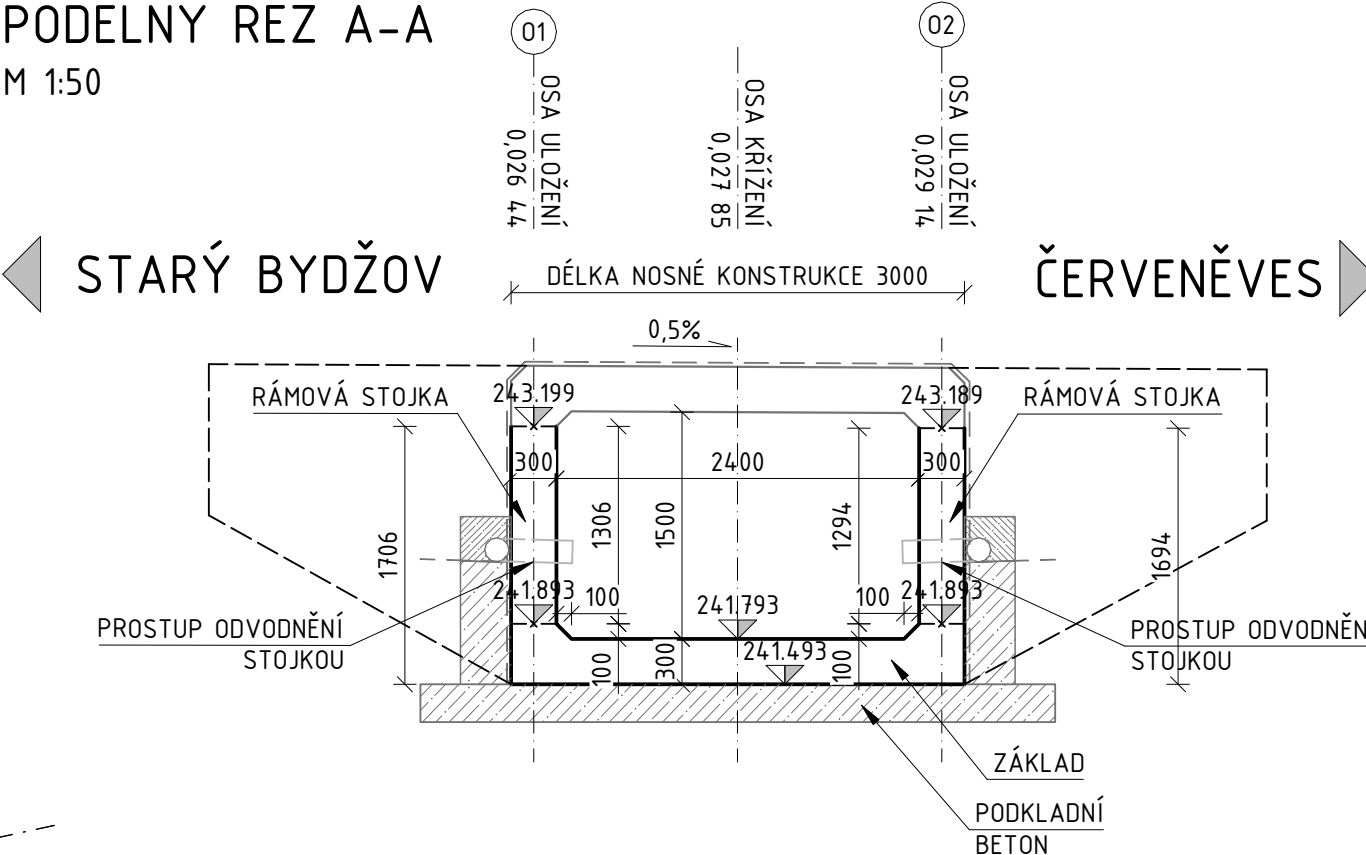

SOUVISEJÍCÍ OBJEKTY

ČÍSLO SO	NÁZEV OBJEKTU
101	KOMUNIKACE III/32741
801	SADOVÉ ÚPRAVY
901	DOPRAVNĚ-INŽENÝRSKÉ OPATŘENÍ






SPECIFIKACE BETONU

KONSTRUKCE	OZNAČENÍ TYPOVÉHO BETONU
SPODNÍ STAVBA	C30/37-XF3, XD1
ZÁKLADY	C30/37-XF3,XA2
PODKLADNÍ BETON	C12/15-XA1

POZNÁMKY

ROZMĚROVÉ TOLERANCE DLE ČSN EN 13670 A TKP KAPITOLA 18
DĚLKA PŘESAHU PODKLADNÍHO BETONU ODPOVÍDÁ JEHO TLOUŠŤCE POKUD NENÍ UVEDENO JINAK
ZKOSENÍ HRAN 15/15mm POKUD NENÍ UVEDENO JINAK
POVRCH PRACOVNÍCH SPAR SE ZBÁVÍ CEMENTOVÉHO MLÉKA A ZDRSNÍ SE
OŠETŘOVÁNÍ SE PROVEDE DLE ČSN EN 13670 A TP 231, MIN DOBA OŠETŘOVÁNÍ JE 5 DNÍ (U BETONU XF3 A XF4 JE 7 DNÍ)
POVRCH TRVALE ZAKRYTÝ ZEMINOU SE OPATŘÍ IZOLAČNÍM NÁTĚREM A OCHRANOU Z GEOTEXTILIE CCA 150mm POD
UPRAVENÝ TERÉN

REVIZE:	PŘEDMĚT ZMĚNY:	VYPRACOVAL:	DATUM:
1			
2			
3			

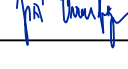OBJEDNATEL:  Královéhradecký kraj Pivovarské náměstí 1245 500 03 Hradec Králové	NÁZEV AKCE: Most ev.č.32741 - 1 Červeněves		
	ČÁST / STAVEBNÍ OBJEKT: SO 201 - MOST ev. č. 32741-1		
	PŘÍLOHA: VÝKRES TVARU SPODNÍ STAVBY		
	ZODP. PROJEKTANT: Ing. P. MÜLLEROVÁ		PARÉ:
ZHOTOVITEL:  M - PROJEKCE s.r.o. Resslova 956 500 02 Hradec Králové www.m-projekce.cz	VYPRACOVAL: Ing. P. MÜLLEROVÁ		
	KONTROLA: Ing. J. EHRENBARGER		
	MĚŘITKO: 1:50	Č. ZAKÁZKY: 19-087-02	
STUPEŇ: PDPS		DATUM: 05/2021	ČÁST: D.1.2
		PŘÍLOHA: 5	