




POHLED NA LÍC OPĚRY OP1, 1:50

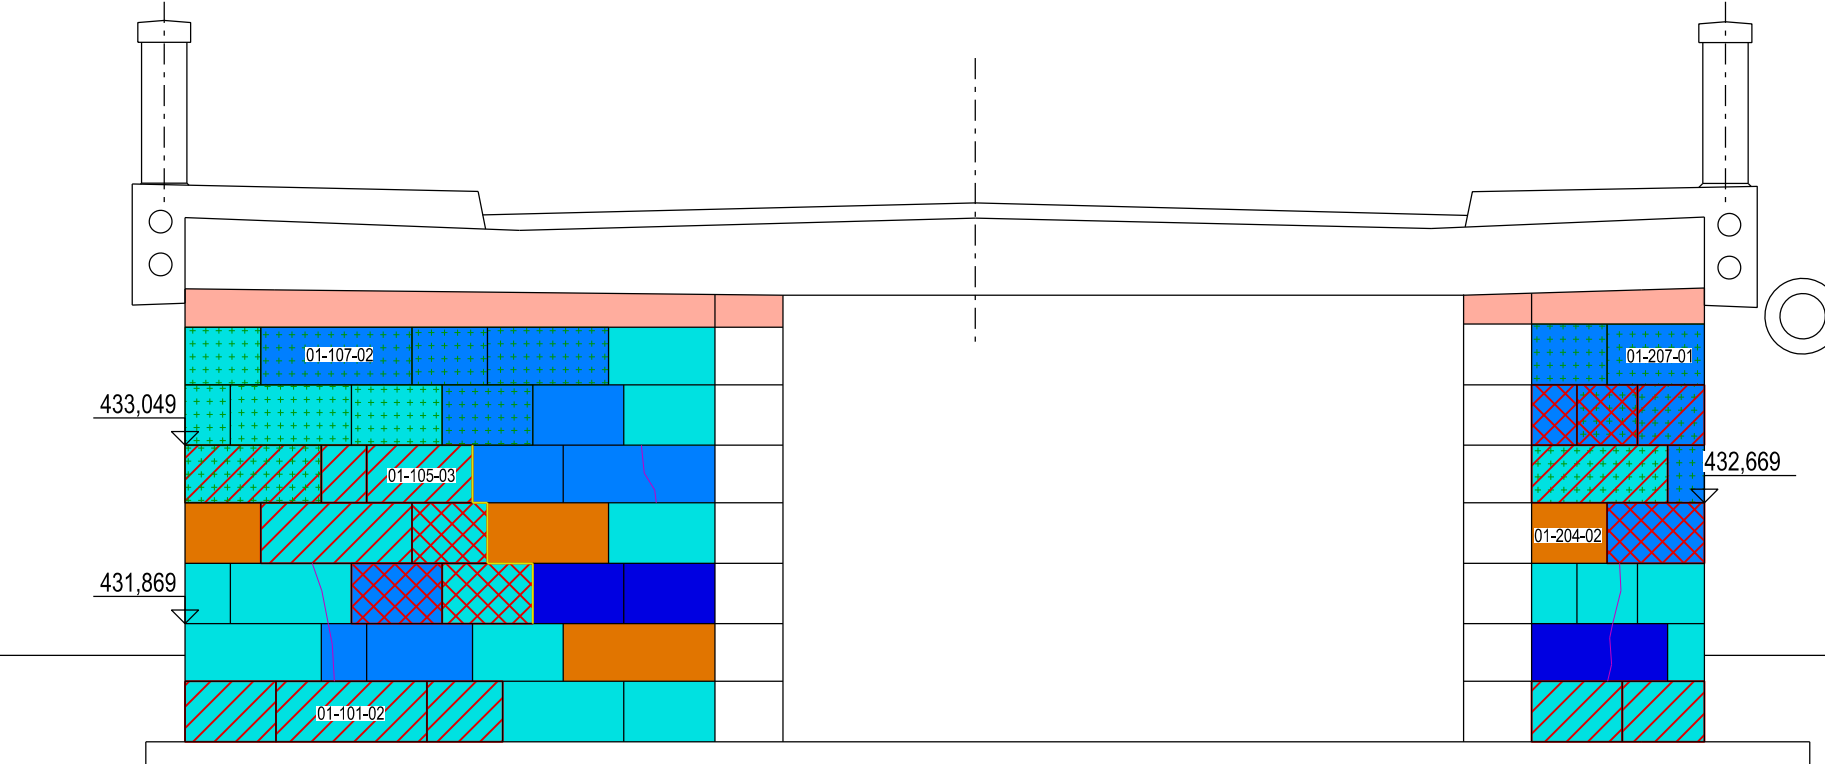


KLENBA Č. 01 - PODHLED, 1:50

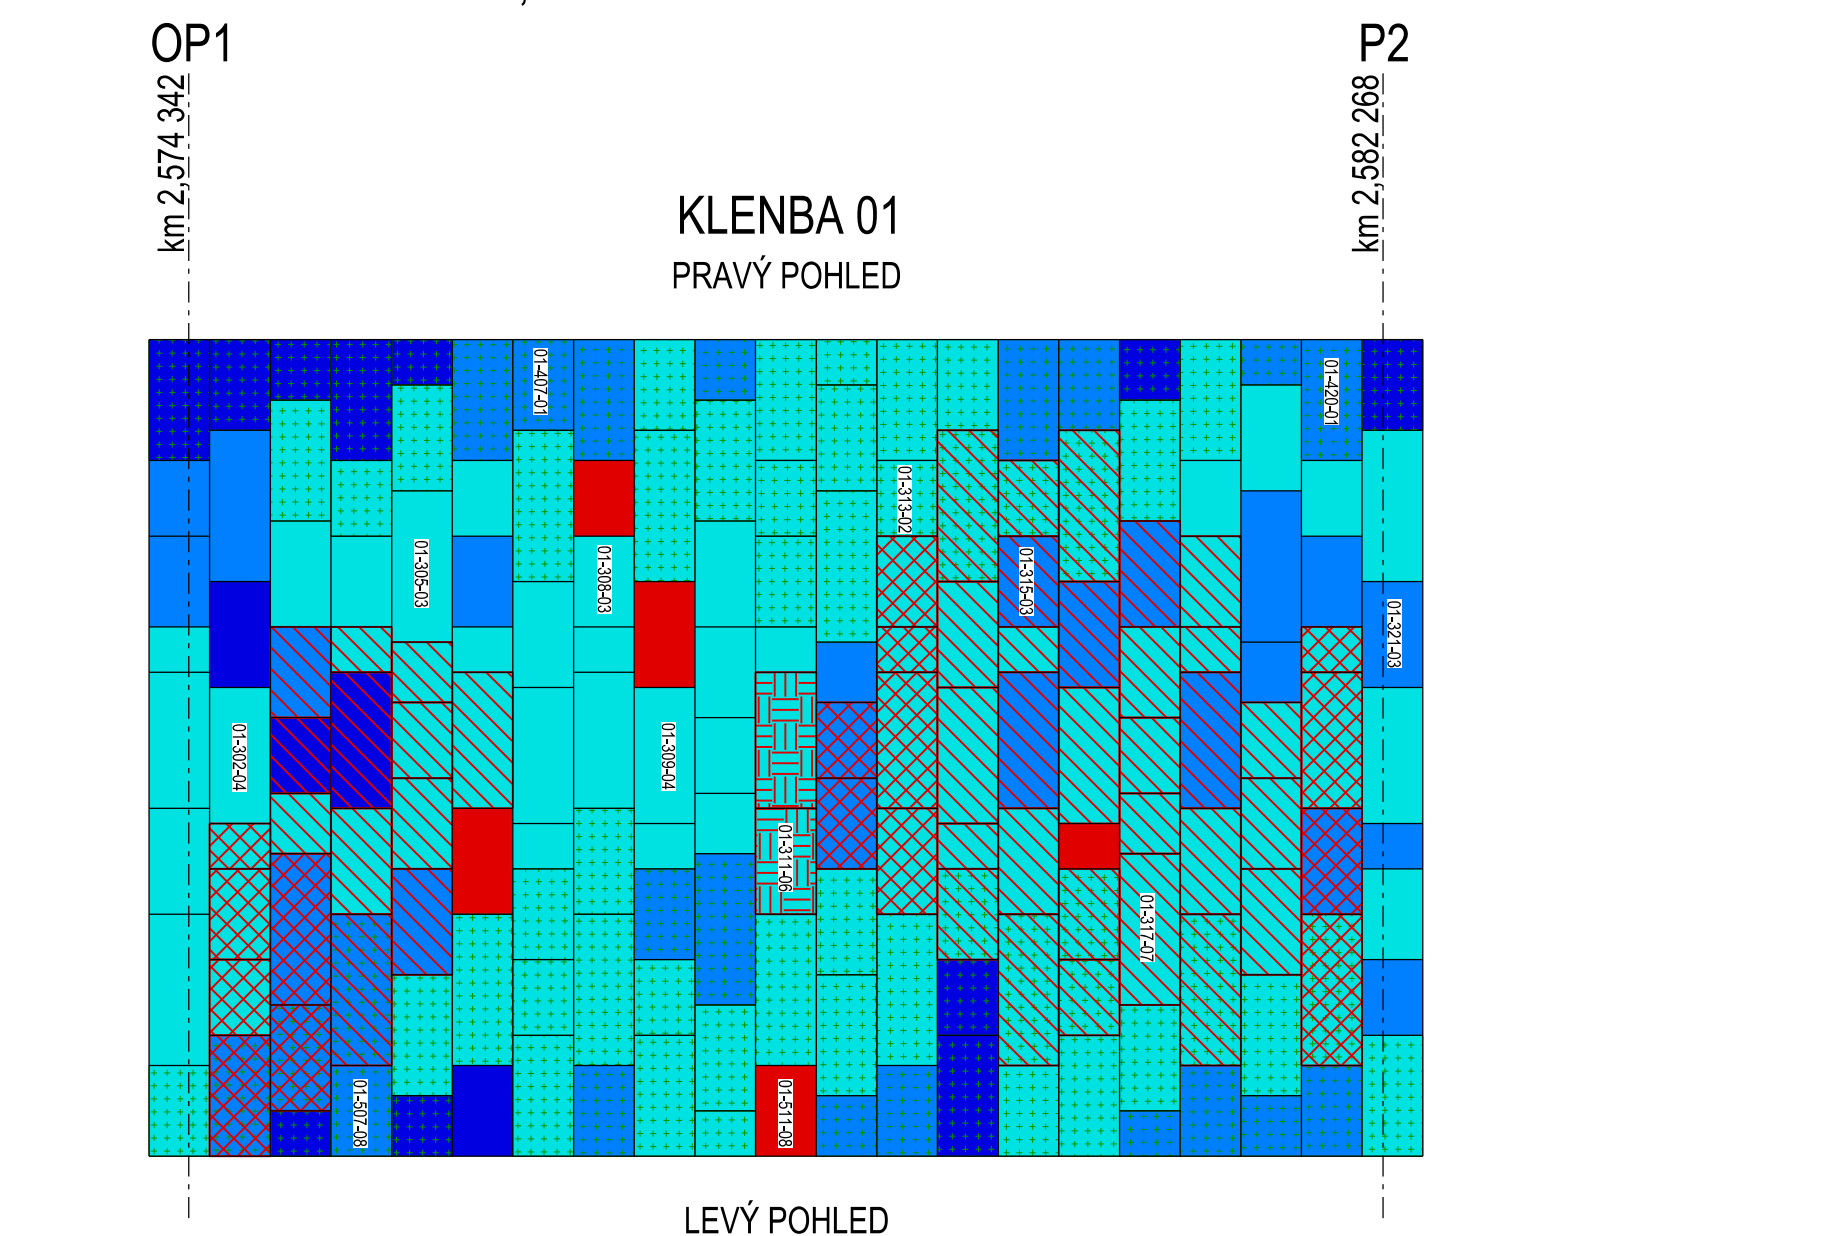


FÁZE 0 - ODLEHČENÍ KLENBY

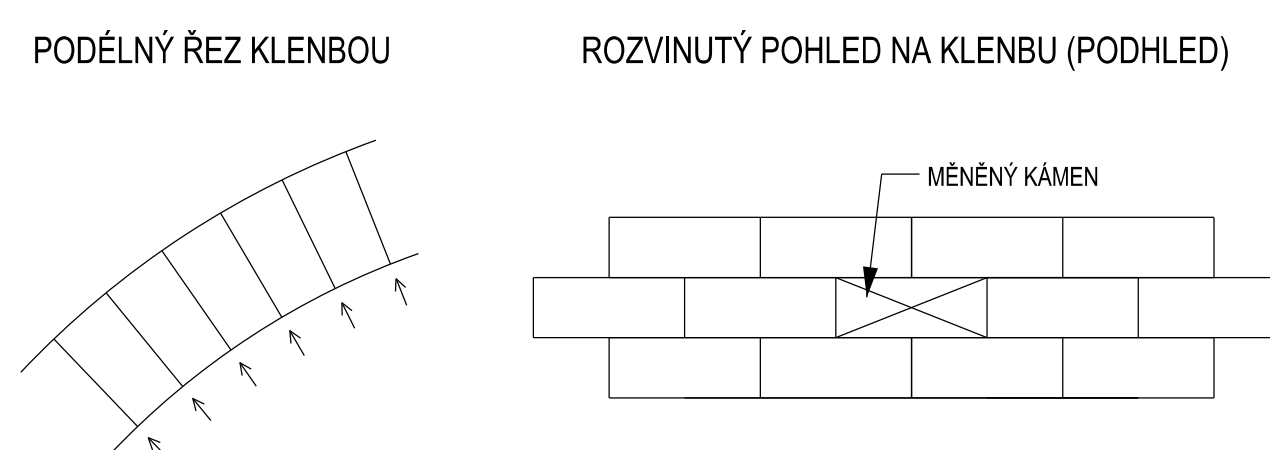


FÁZE 1 - ODVRTÁNÍ SPÁROVÁNÍ V ROZÍCH KAMENE (VRT ~Ø10mm)

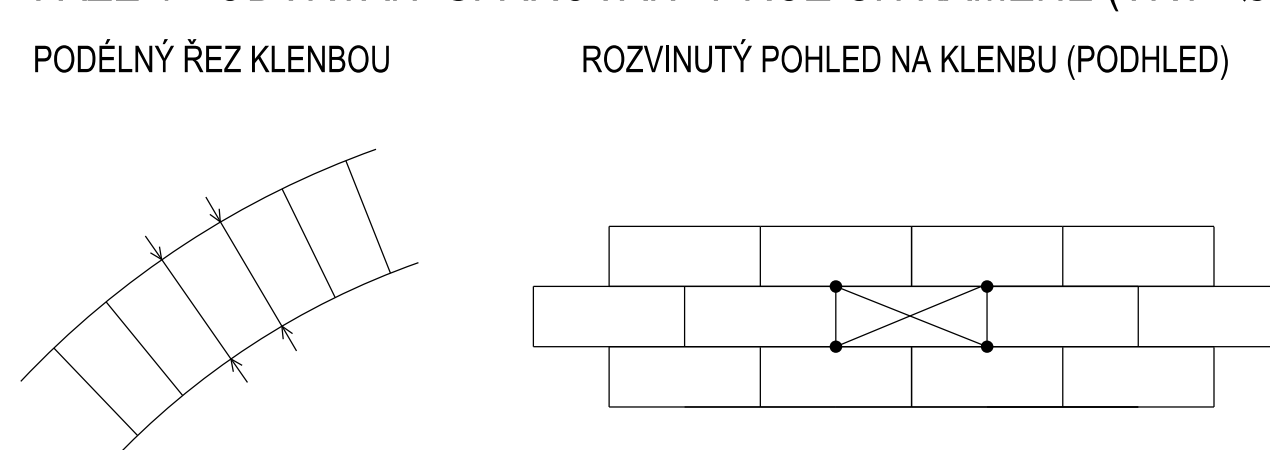


FÁZE 2 - PROŘÍZNUTÍ SPÁR KAMENE (V JEJICH ROVINĚ) DIAMANTOVÝM LANEM

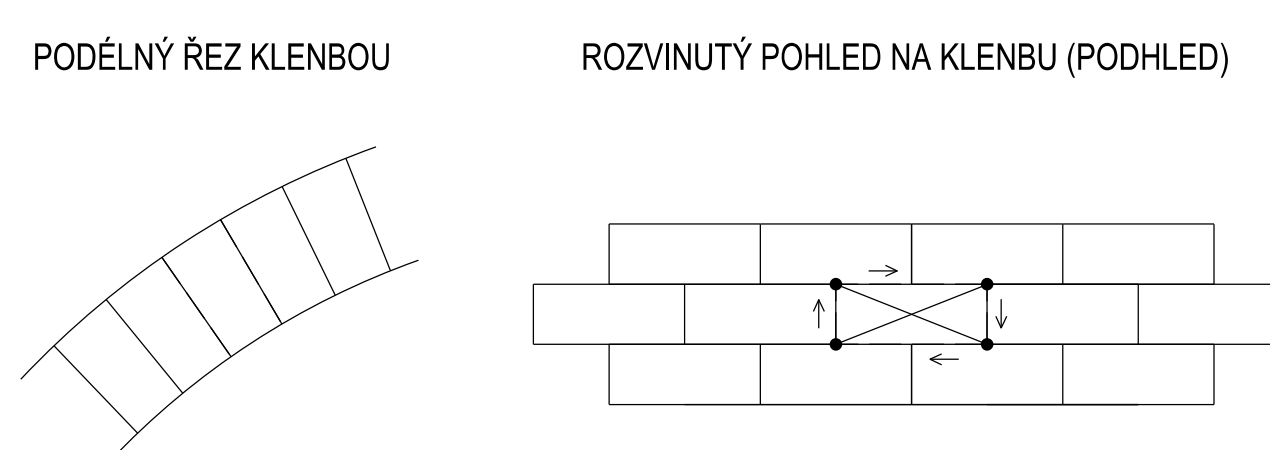


FÁZE 3 - VYTLAČENÍ KÁMENE NAHORU

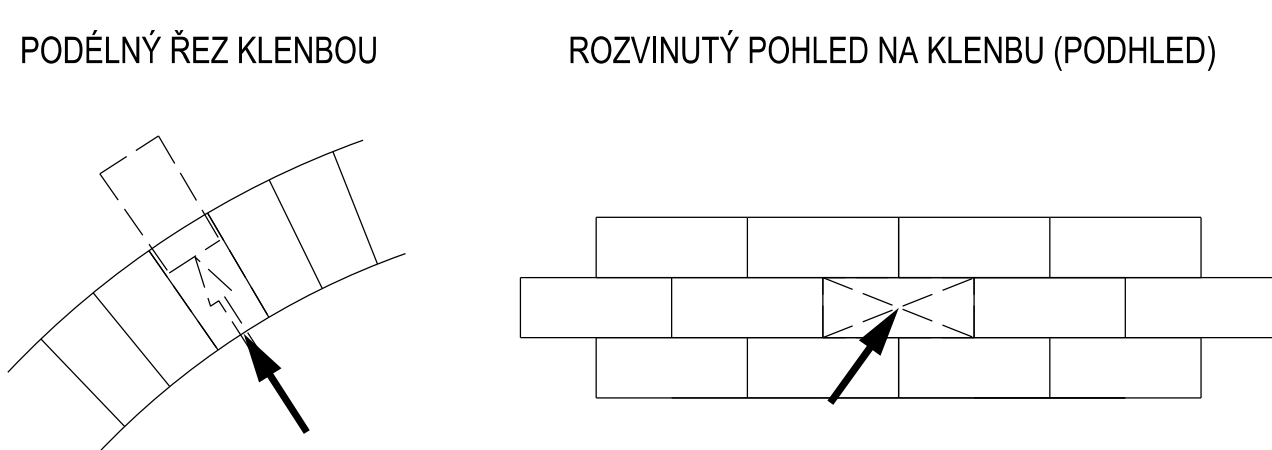

FÁZE 4 - NA PŘIPRAVENOU VRSTVU ZDÍČÍ MALTY VSADIT Z RUBU KLENBY NOVÝ KÁMEN

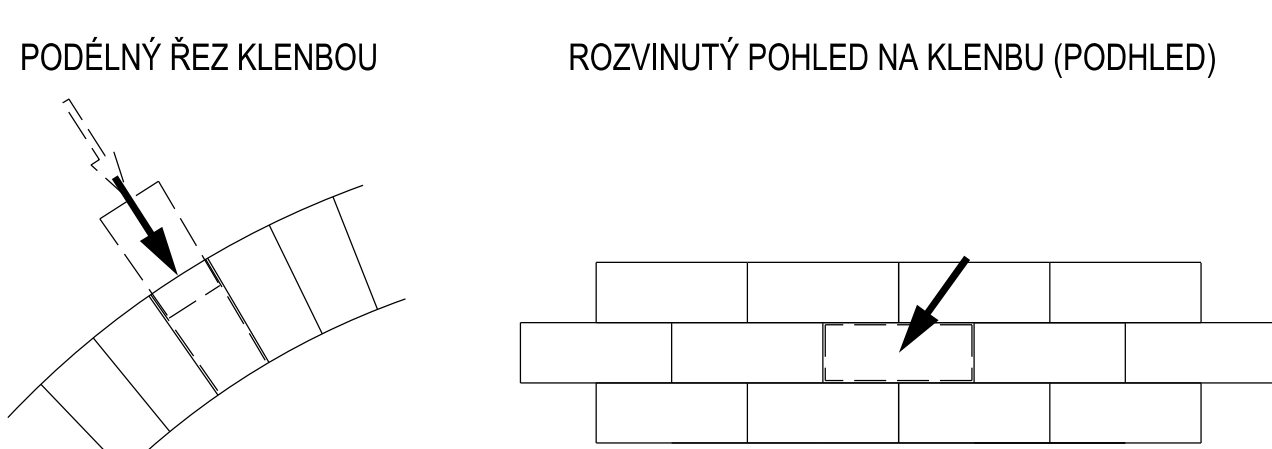

FÁZE 5 - POVOLIT SKRUŽ (SPÁROVÁNÍ NA LÍCI DODĚLAT AŽ PO DOKONČENÍ ŘÍMS)

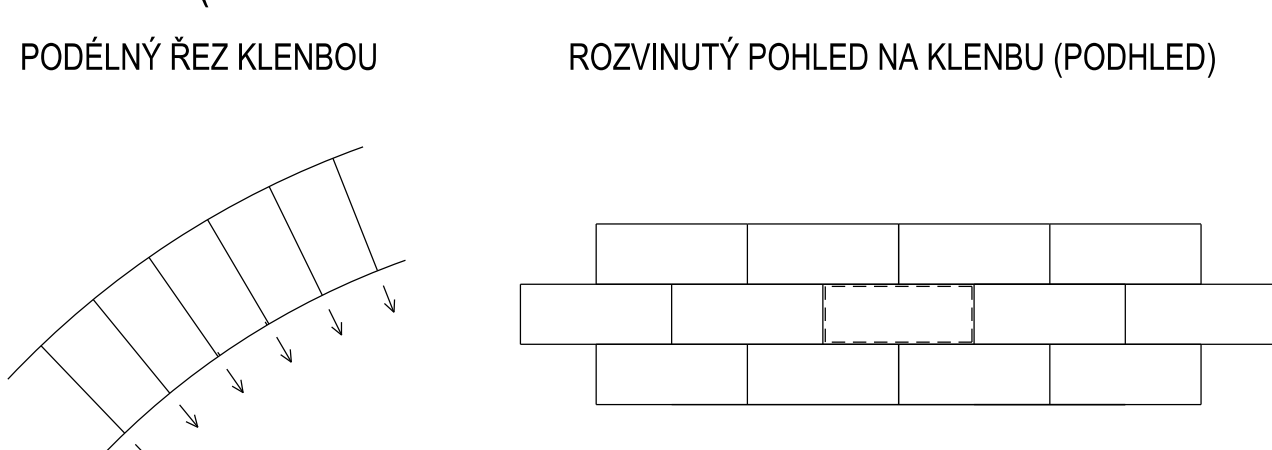

NÁVRH ZNAČENÍ KAMENŮ:

XX - YYY - ZZ
Č. KLENBY (01) XX=01
Č. ŘADY (PRVNÍ ŘADA) YYY = Y01 (Y - DLE VYSVĚTLIVKY)
Č. KAMENE (PRVNÍ KÁMEN) AA = 01

Y (PRVNÍ ZNAK ZNAČENÍ Č. ŘADY):
1 - PRÁVÝ POHLED VE SMĚRU STANIČENÍ (POPRSNÍ STĚNY A PILÍŘE)
2 - LEVÝ POHLED VE SMĚRU STANIČENÍ (POPRSNÍ STĚNY A PILÍŘE)
3 - VNITŘEK KLENBY (ZLEVA DOPRAVA VE SMĚRU STANIČENÍ)
4 - PRÁVÉ LÍCOVÉ KAMENY KLENBY
5 - LEVÉ LÍCOVÉ KAMENY KLENBY

LEGENDA SANACÍ:



	odhad
ČIŠTĚNÍ 1	30%
ČIŠTĚNÍ 2	35%
ČIŠTĚNÍ 3	15%
ODSOLOVÁNÍ	30%
KONSOLIDACE 1	25%
KONSOLIDACE 2	5%
VÝMĚNY - KLENBA	4%
VÝMĚNY - STĚNY	6%
OBNOVA ZDIVA	-
DOPLNĚNÍ NOVÉHO ZDIVA	-
	odhad
KONSOLIDACE SPAR	100%
KONSOLIDACE TRHLIN	10%
OBNOVA SPÁROVÁNÍ (PLOŠNĚ)	100%

PLOŠNÉ ROZMĚRY OBJEKTU:

PRVEK:	m2
PRÁVÉ KŘÍDLO OP1	21,5
LEVÉ KŘÍDLO OP1	8,9
KLENBA 1	45,4
PILÍŘ P2 - PRÁVA ČÁST	18,1
PILÍŘ P2 - LEVÁ ČÁST	14,8
KLENBA 2	45,4
PRÁVÉ KŘÍDLO OP3	13,3
LEVÉ KŘÍDLO OP3	22,6
CELKEM	190,0

POZNÁMKY:

- TENTO VÝKRES POSKYTUJE POUZE IDEOVÝ NÁVRH NA ZPRACOVÁNÍ ROZSAHŮ JEDNOTLIVÝCH TYPŮ SANAČNÍCH PRACÍ
- SKUTEČNÉ ROZSAHY JE NUTNO STANOVIT NA ZÁKLADĚ VÝSLEDKŮ RESTAURÁTOŘSKÉHO PRŮZKUMU
- ODHAD PLOCHY SANACÍ JE POUZE ORIENTAČNÍ NA ZÁKLADĚ ZKUŠENOSTI - NUTNO UPRAVIT DLE REST. PRŮZKUMU
- RESTAURÁTOŘSKÝ PRŮZKUM MŮŽE BÝT PROVEDEN AŽ PO ODSTRANĚNÍ VRSTVY STRÍKANÉHO BETONU
- NÁVRH JEDNOTLIVÝCH SANACÍ JE NUTNO KONZULTOVAT SE ZÁSTUPCI PAMÁTKOVÉ OCHRANY
- JEDNOTLIVÉ SANACE JE NUTNO PŘED ZAPOČETIM PRACÍ VYZKOUŠET NA REFERENČNÍCH PLOCHÁCH
- REFERENČNÍ PLOCHY BUDOU PROVÁDĚNY ZA PŘÍTOMNOSTI TDI A ZÁSTUPCE PAMÁTKOVÉ OCHRANY

OBJEDNATEL:  Královéhradecký kraj Pivovarské náměstí 1245 500 03 Hradec Králové		ZHOTOVITEL:  AF-CITYPLAN s.r.o. MAGISTRŮ 1275/13 140 00 PRAHA 4 tel.: +420 277 005 500 www.af-cityplan.cz		
HLAVNÍ INŽENÝR PROJEKTU: Ing. OLGA LUSKOVÁ	ZODPOVĚDNÝ PROJEKTANT: Ing. LÁSZLÓ SZÍKORA	VYPRACOVAL: Ing. LÁSZLÓ SZÍKORA	KONTROLOVAL: Ing. LÁSZLÓ SZÍKORA	
NÁZEV PROJEKTU: II/302 STAROSTÍN - BROUMOV - HRANICE ČR - PR I. ČÁST				
ČÁST:	STAVEBNÍ ČÁST			
STAVEBNÍ OBJEKT:	SO 203 - REKONSTRUKCE MOSTU EV. Č. 302-005			
PŘÍLOHA:	SANACE STÁVAJÍCÍ KLENBOVÉ KONSTRUKCE			
KRAJ:	Královéhradecký kraj	ČÁST:	PŘÍLOHA Č.:	ČÍSLO PARE:
DATUM:	07/2019	C	502	
STUPEŇ:	ZSPD			
MĚŘÍTKO:	1:50			
Č. ZAKÁZKY:	15-2-086			