
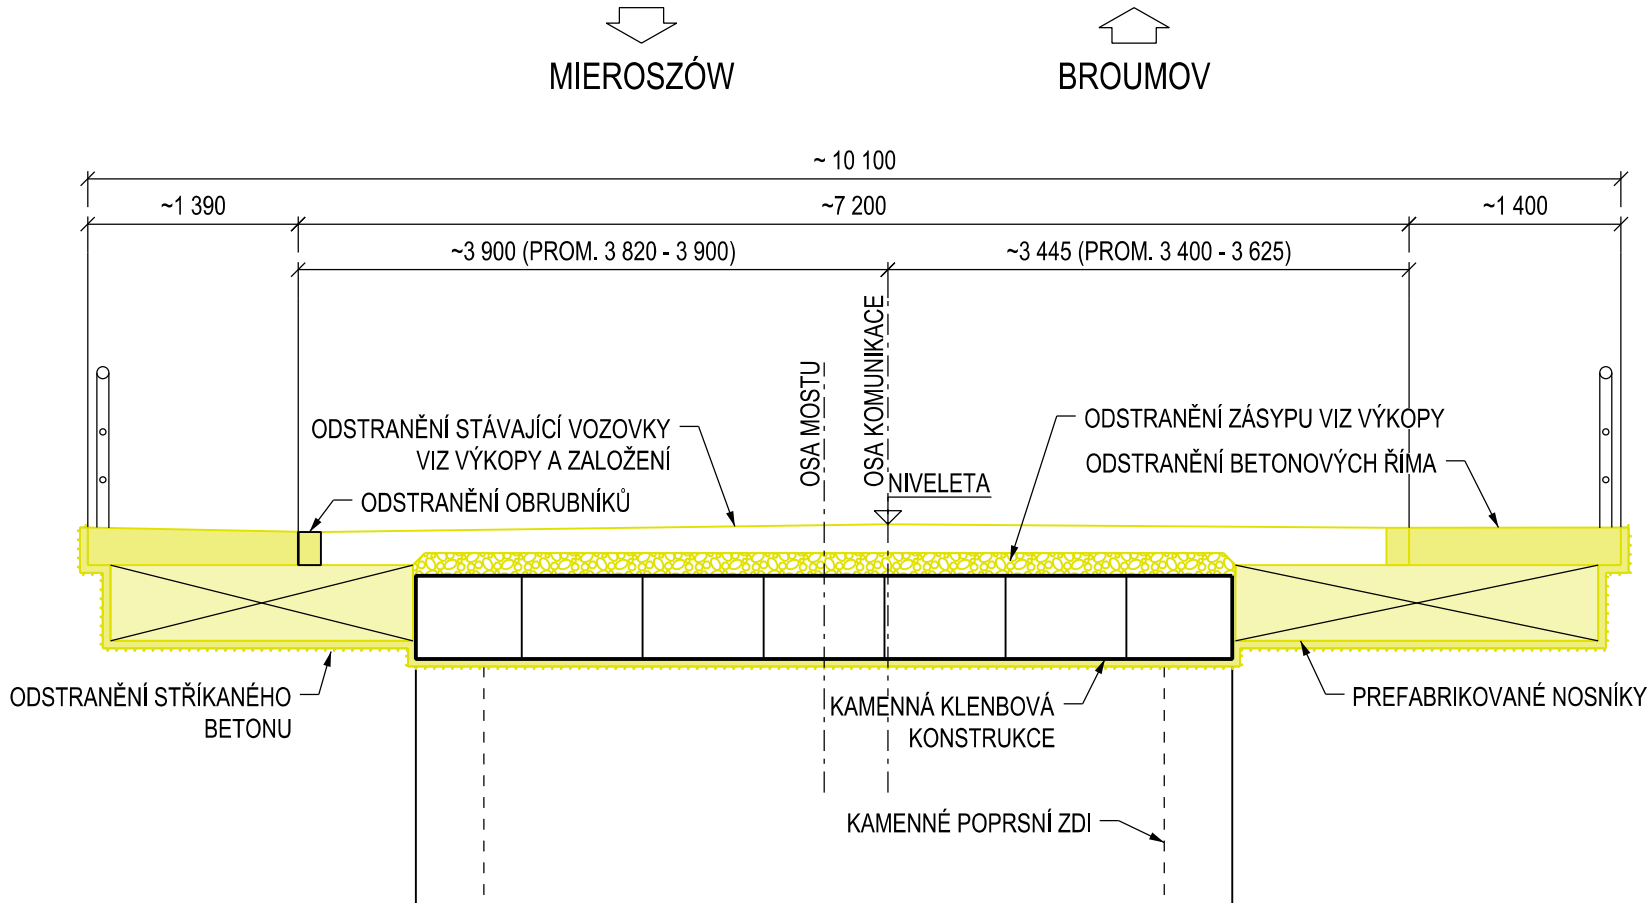
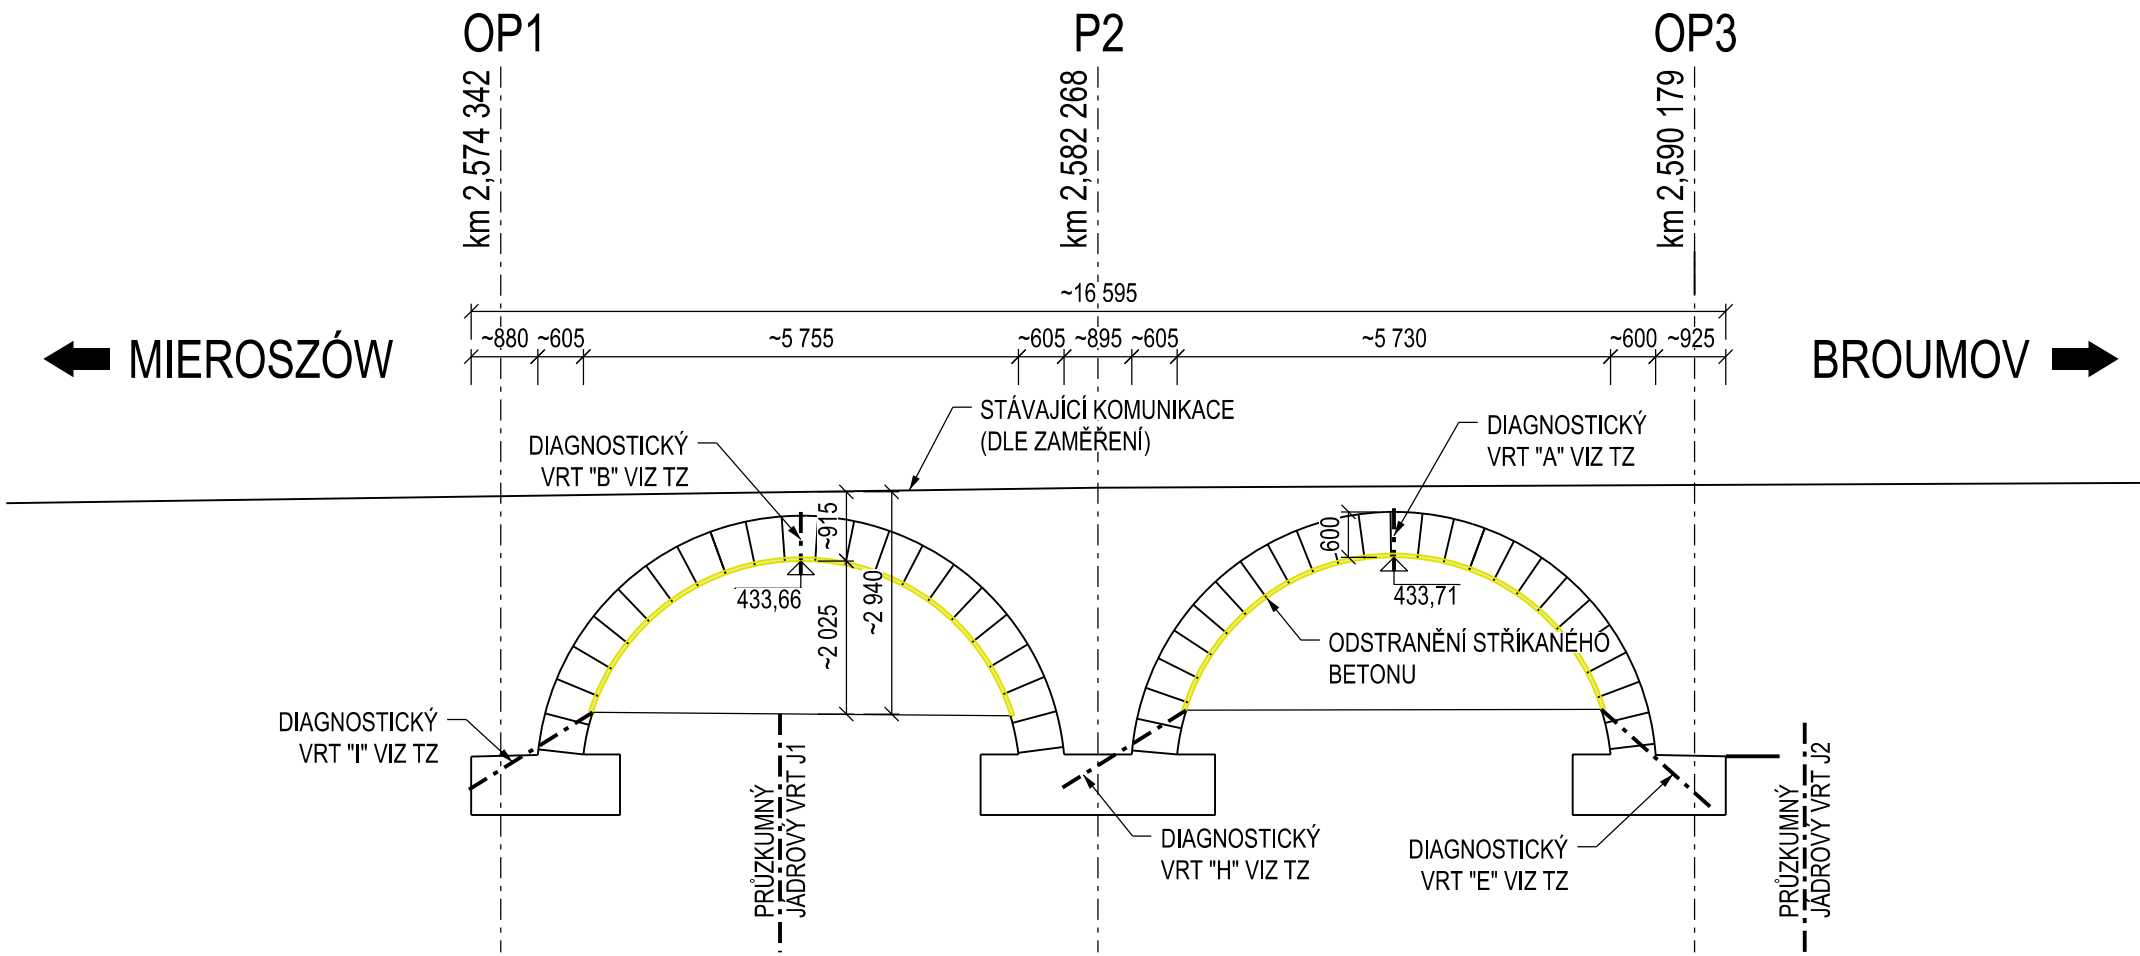



- TVAR NOSNÉ KONSTRUKCE JE ODVOZEN Z GEODETICKÉHO ZAMĚŘENÍ
- KLENBOVÁ KONSTRUKCE MUSÍ BÝT V RÁMCI VŠECH PRACÍ PODSKRUŽENA
- POSTUP VÝSTAVBY VIZ PŘÍLOHA Č. 501
- KLENBOVÁ KONSTRUKCE BUDE PONECHÁNA V CELEM ROZSAHU A RESTAURÁTORSKY OBNOVENA

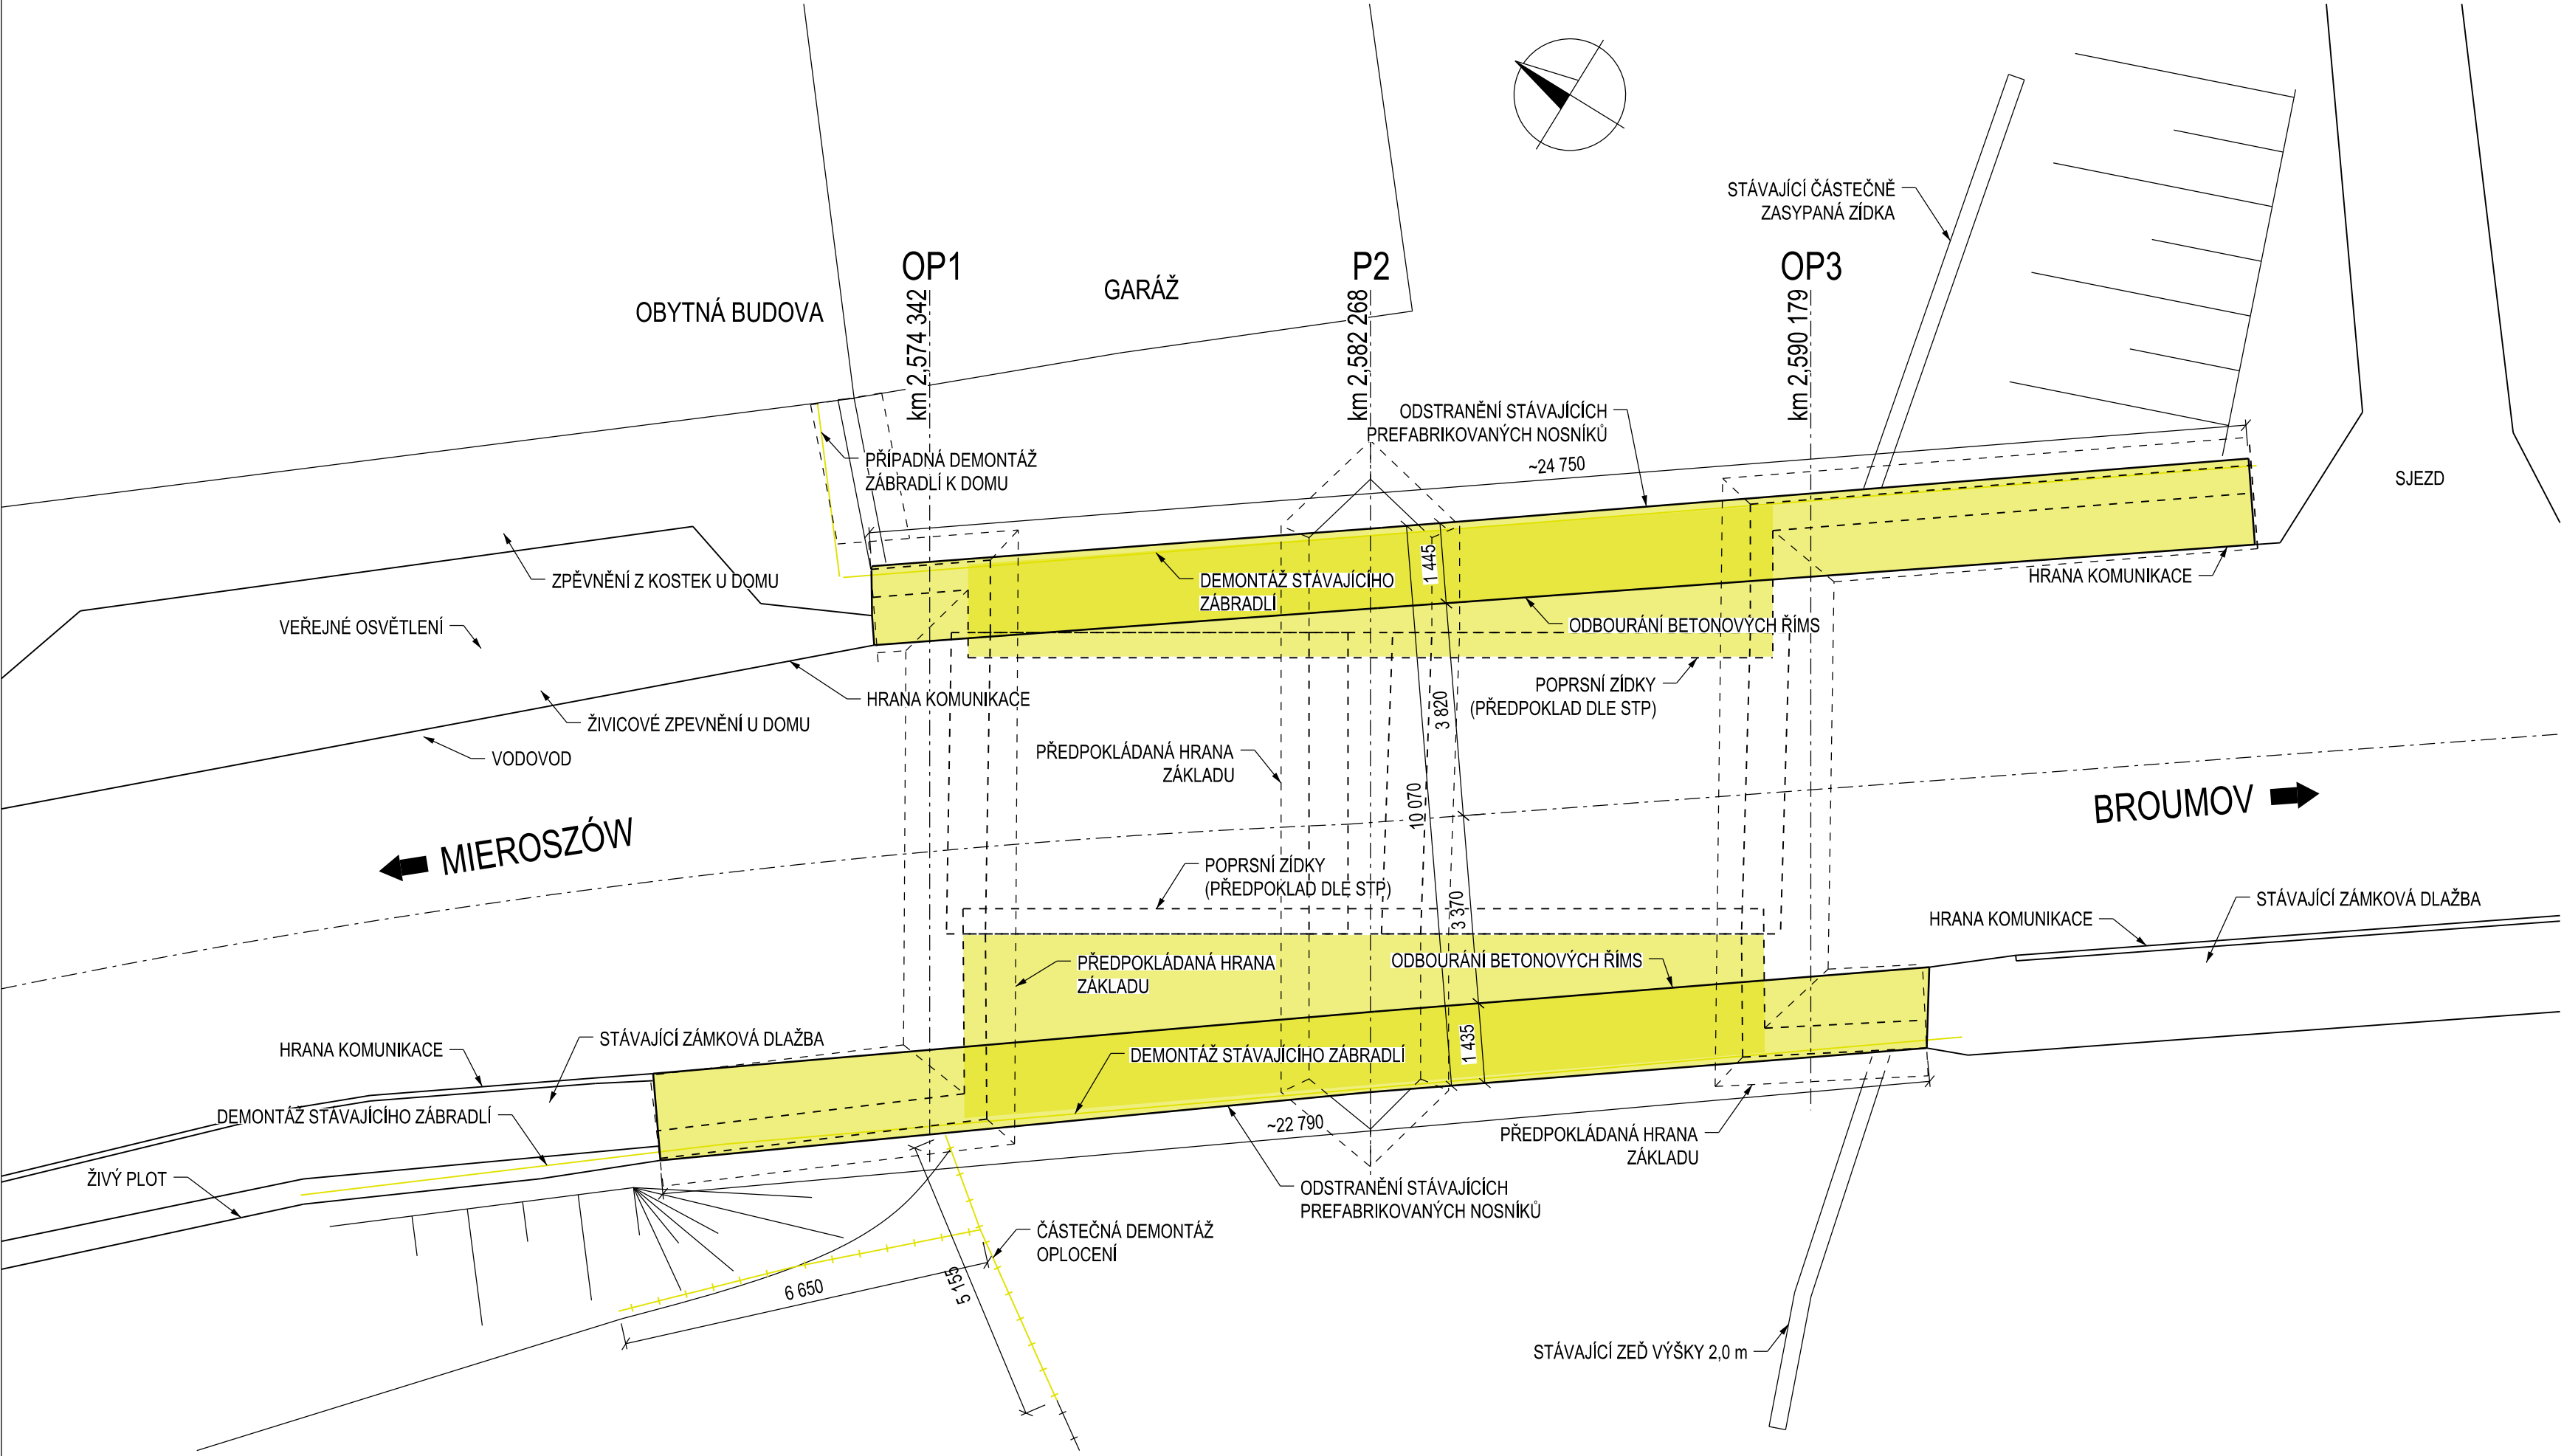

SOUŘADNICOVÝ S-JTSK, VÝŠKOVÝ SYSTÉM BpV

OBJEDNATEL: KRÁLOVÉHRADSKÝ KRAJ Královohradecký kraj Přívokarské náměstí 1245 500 03 Hradec Králové		ZHOTOVITEL:  AF-CITYPLAN s.r.o. MAGISTRŮ 1275/13 140 00 PRAHA 4 tel.: +420 277 005 500 www.af-cityplan.cz	
HLAVNÍ INŽENÝR PROJEKTU: Ing. OLGA LUSKOVÁ	ZODPOVĚDNÝ PROJEKTANT: Ing. LÁSZLÓ SZÍKORA	VYPRACOVAL: Ing. LÁSZLÓ SZÍKORA	KONTROLOVAL: Ing. LÁSZLÓ SZÍKORA
NÁZEV PROJEKTU: II/302 STAROSTÍN - BROUMOV - HRANICE ČR - PR I. ČÁST			
ČÁST:	STAVEBNÍ ČÁST		
STAVEBNÍ OBJEKT:	SO 203 - REKONSTRUKCE MOSTU EV. Č. 302-005		
PŘÍLOHA:	VÝKRES BOURÁNÍ		
KRAJ:	Královohradecký kraj	ČÁST:	C
DATUM:	07/2019	PŘÍLOHA Č.:	
STUPEŇ:	ZSPD	ČÍSLO PARE:	
MĚŘÍTKO:	1:100 (50)		
Č. ZAKÁZKY:	15-2-086		