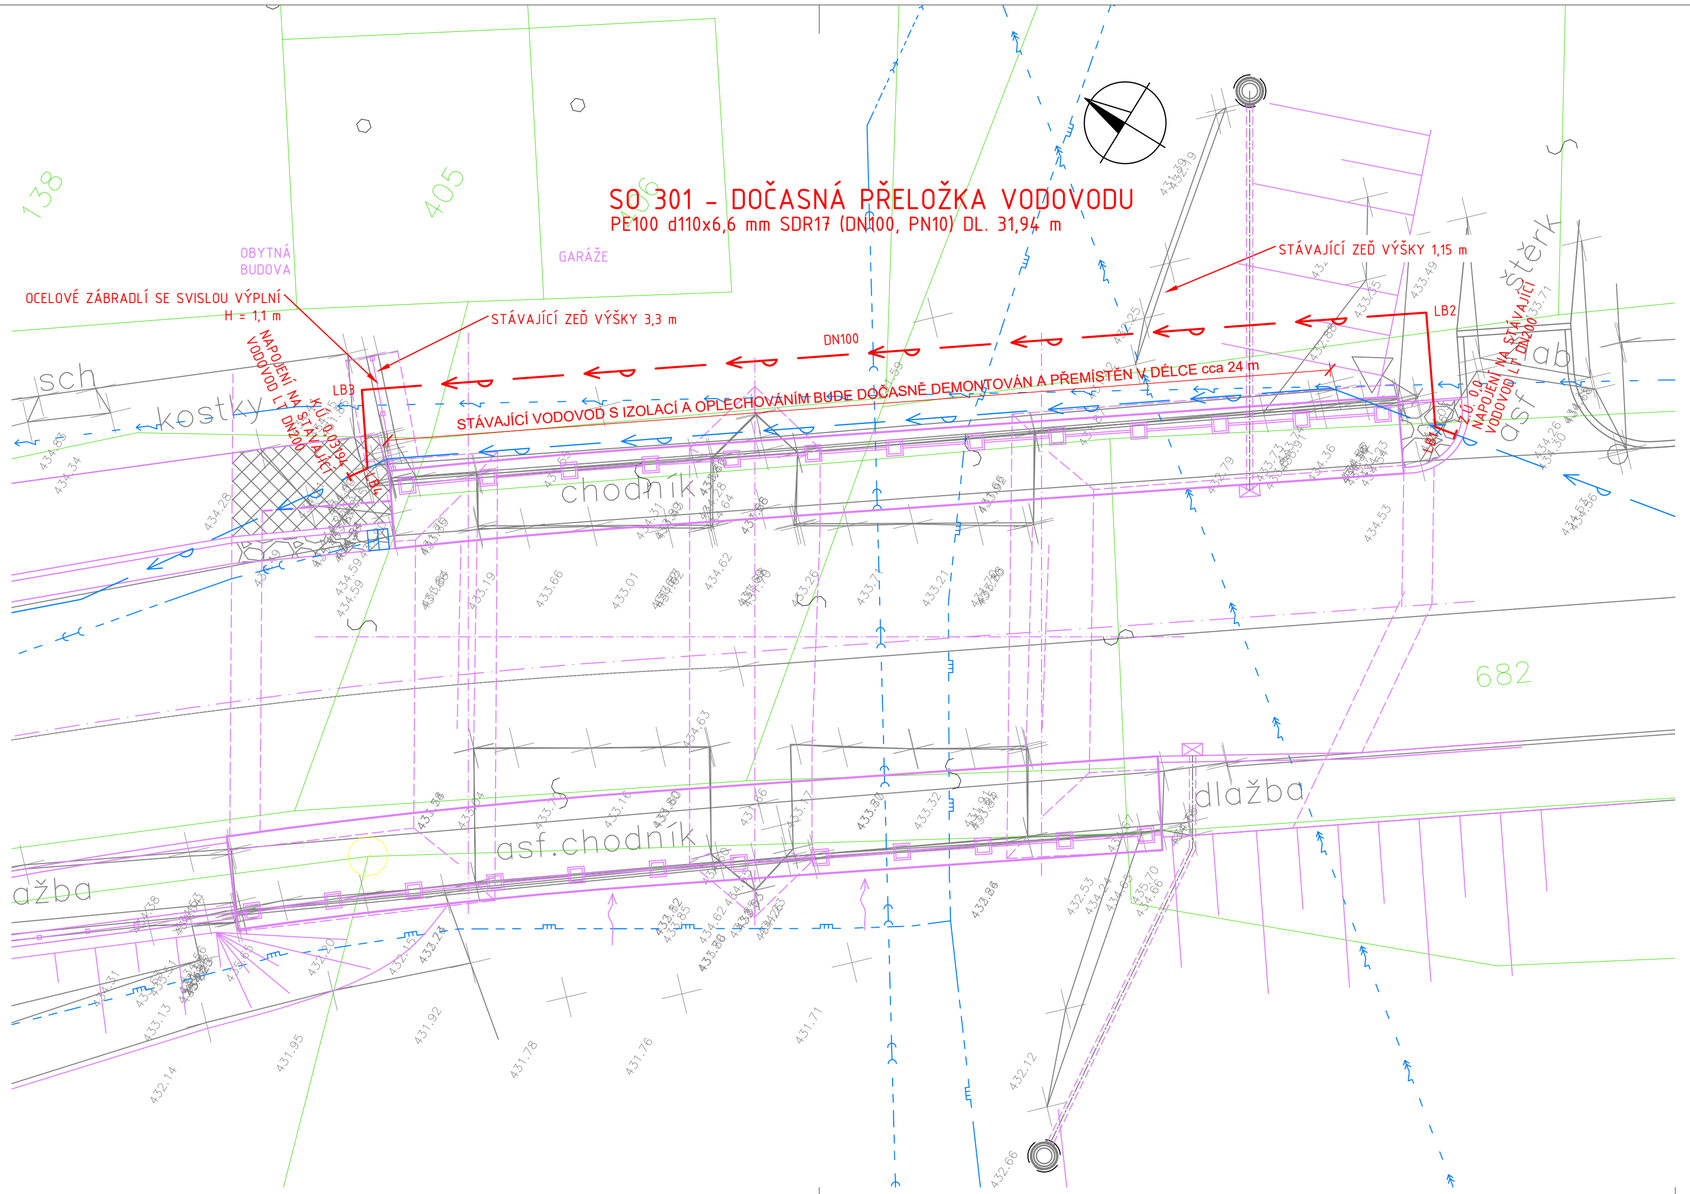

LEGENDA:

- SO 203 – NÁVRH
- ZAMĚŘENÍ – STÁVAJÍCÍ STAV
- KATASTR
- SO 301 – NÁVRH

NAVRŽENÉ INŽENÝRSKÉ SÍTĚ

- DOČASNÁ PŘELOŽKA VODOVODU

STÁVAJÍCÍ INŽENÝRSKÉ SÍTĚ

- VODOVOD
- SPLAŠKOVÁ KANALIZACE
- NN KABELY – NADZEMNÍ
- VN KABELY – NADZEMNÍ
- SDĚLOVACÍ KABELY
- STL PLYNOVOD

POZNÁMKA:

Trasy inženýrských sítí jsou zakresleny orientačně dle údajů poskytnutých jednotlivými správci.
Stavebník (zhotovitel) si jejich přesnou polohu nechá vytyčit přímo v terénu.
Při neznámém výškovém uložení inženýrské sítě předpokládáme uložení dle ČSN 73 6005.
Podmínky jednotlivých správců a dotčených účastníků stavby budou dodrženy.
Souřadnicový systém: JTSK, výškový systém: B.p.v.

Investor:

Královéhradecký kraj

Pivovarské náměstí 1245
500 03 Hradec Králové

Souřadnicový systém: JTSK
Výškový systém: Bpv

OBJEDNATEL	Královehradecký kraj, Pivovarské náměstí 1245, 500 03 Hradec Králové	AKCE:	II/302 Starostín - Broumov - hranice ČR - PR, Rekonstrukce mostu ev. č. 302 - 005
OBEC	Meziměstí	OBJEKT:	SO 301 - Dočasná přeložka vodovodu
KRAJ	Královehradecký	PŘÍLOHA:	SITUACE
DATUM	12/2016		
FORM. A4	3xA4		
STUPEŇ	DSP/PDPS		

GENERÁLNÍ PROJEKTANT:
AF-CITYPLAN s.r.o.
ATELIÉR LIBEREC
Mrštíkova 399/2a
460 07 Liberec III - Jeřáb
tel.: 420 777 136 121
www.afconsult.com www.af-cityplan.cz
ČSN EN ISO 9001, ČSN EN ISO 14001

			KOPIE Č.:	ČÁST:	PŘÍLOHA Č.:
VEDOUCÍ ATELIÉRU:	Ing. I. Bálik	Bálik		C.2	2
ZODP. PROJEKTANT:	Ing. I. Bálik	Bálik			
VYPRACOVAL:	Ing. V. Bugardi	Bugf			
TECHNICKÁ KONTROLA:	Bc. D. Horák	Horák			
MĚŘÍTKO:	1:100		Č. ZAKÁZKY:	15-2-086m	

DOKUMENTACI LZE UŽÍVAT POUZE VE SMYSLU PŘÍSLUŠNÉ SMLOUVY O DÍLO. KOPÍROVÁNÍ A ROZMNOŽOVÁNÍ POUZE PO PŘEDCHOZÍM SOUHLASU AF-CITYPLAN s. r. o.