


Výška [m n. m.]

ČELNÍ POHLED NA GABIONOVOU ZÍDKU

M 1:100

POZNÁMKA:


- Odstranění stávající betonové zdi a výstavba té nové, gabionové bude provedena po krátkých úsecích, cca 2 košů.
- Původní zásyp bude maximálně zachován.

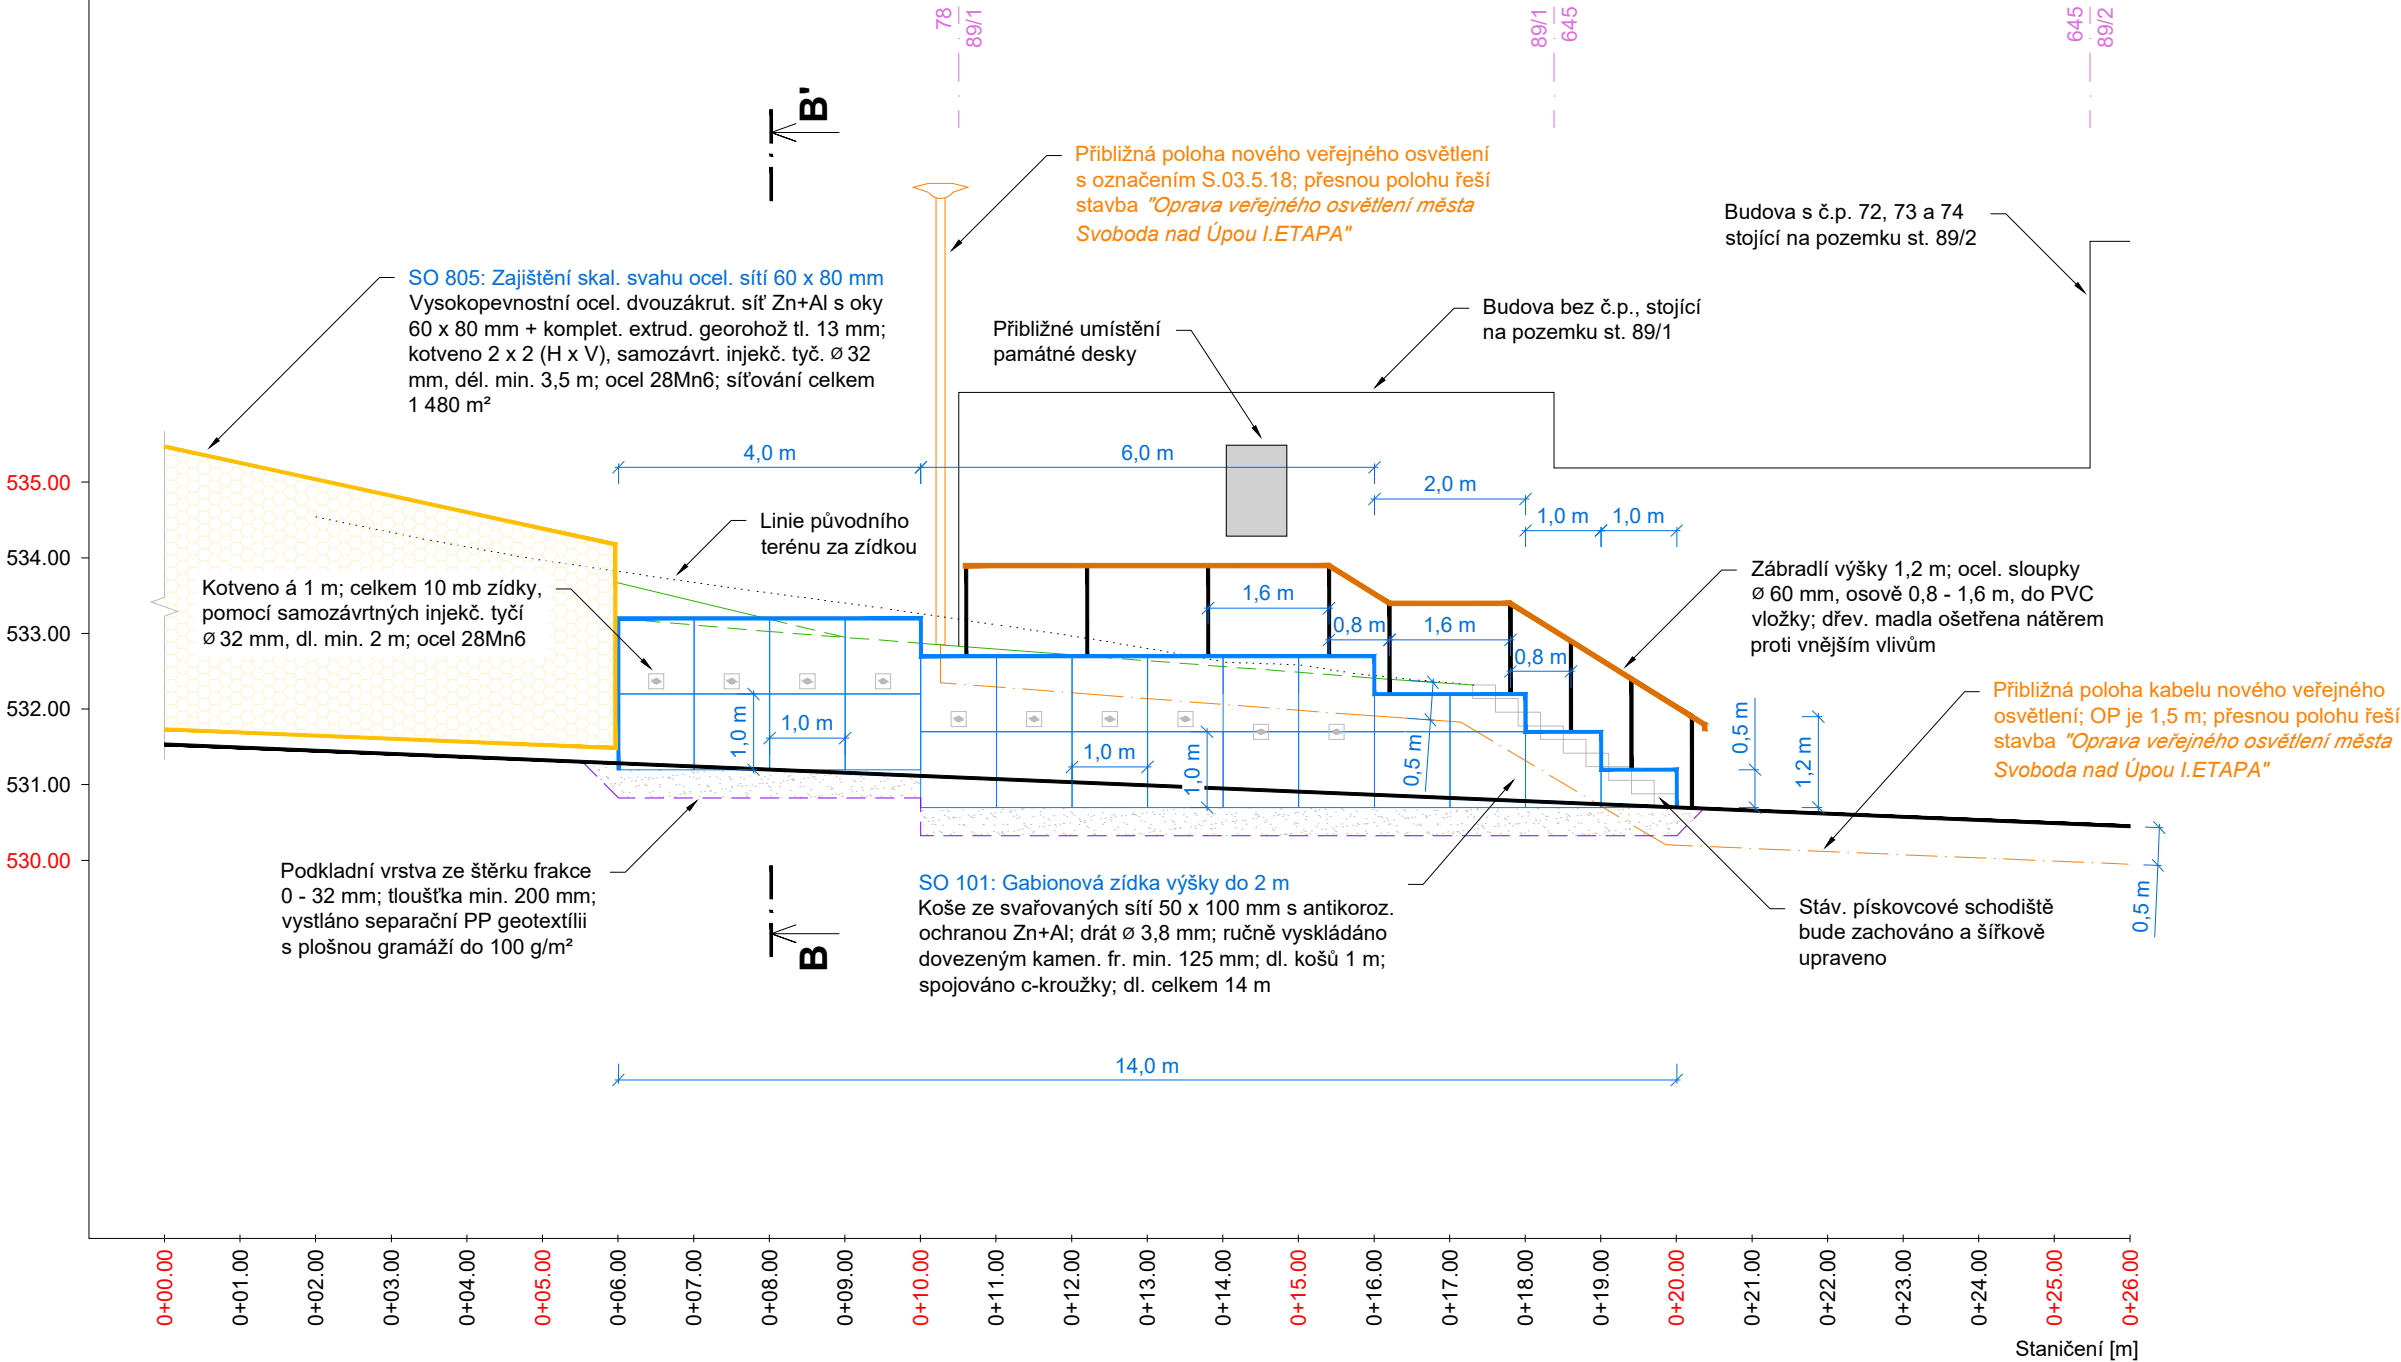

POZNÁMKA:

- Odtěžení nestabilních bloků bude upřesněno a koordinováno přímo na místě stavby po odstranění vegetace a očištění skal. svahu.
- Úhel a polohu jednotlivých vrtů určí projektant na místě dle podmínek ve skalní stěně po očištění a odtěžení nestabilních skal. bloků.
- Všechny kotevní prvky, podložky, matky a spojníky budou opatřeny antikoročním nátěrem v definované barvě skalního podkladu, a to ještě před instalací do vrtu.
- Před zahájením stavby je nutné vytyčení a přehledné zdokumentování všech inženýrských sítí dotčeného území.
- Před zahájením stavebních prací uzavře investor s vlastníkem pozemku, respektive přímo dotčené části pozemku p. č. 560 v katastru Maršov I, smlouvu o podmínkách provedení stavby.
- Odstranění stávající betonové zdi a výstavba té nové, gabionové bude provedena po krátkých úsecích, cca 2 košů. Původní zásyp bude maximálně zachován.
- Stavba se nachází na území s archeologickými nálezy, viz část ABC Souhrnná technická zpráva.
- Pro výplň gabionových konstrukcí nebude užito kamenivo z dolomitických vápenců. Použití tohoto typu kameniva je v daném území nevhodné jednak z hlediska jeho chemických vlastností, které negativně ovlivňují vegetaci v nejbližším okolí, a současně vzhledem k barevnosti, která by snížila krajinný ráz.

Výškový systém: Bpv

 GEOTECHNIKA HOLÝ		VYPRACOVAL: Ing. Matúš Klinčúch ZODP. PROJEKTANT: Ing. Ondřej Holý Autorizovaný inženýr pro geotechniku pod č. 0012237
OBJEDNATEL: ÚDRŽBA SILNIC Královéhradeckého kraje, a. s. Kutnohorská 59, 500 04 Hradec Králové		Č. ZAKÁZKY 2019-12-02 DATUM XII / 2019 MĚŘÍTKO 1 : 100 FORMÁT 3 x A4 POČET PARÉ 7 / 1-7 STUPEŇ DSP / PDPS ARCHIVNÍ Č. 2019-12-02 Č. VÝKRESU SOUPRAVA
NÁZEV: II/297 SVOBODA NAD ÚPOU, SKALNÍ SVAH V KM 11,500		
OBJEKT: ČELNÍ POHLED NA GABIONOVOU ZÍDKU		
ČÁST:		C.4