


ZÁKRES DO KN - ODNĚTÍ POZEMKŮ ZE ZPF A PUPFL

II/297 Svoboda nad Úpou, skalní svah v km 11,500

M 1:500

Katastrální území Maršov I (761109)
Okres Trutnov, Královéhradecký kraj

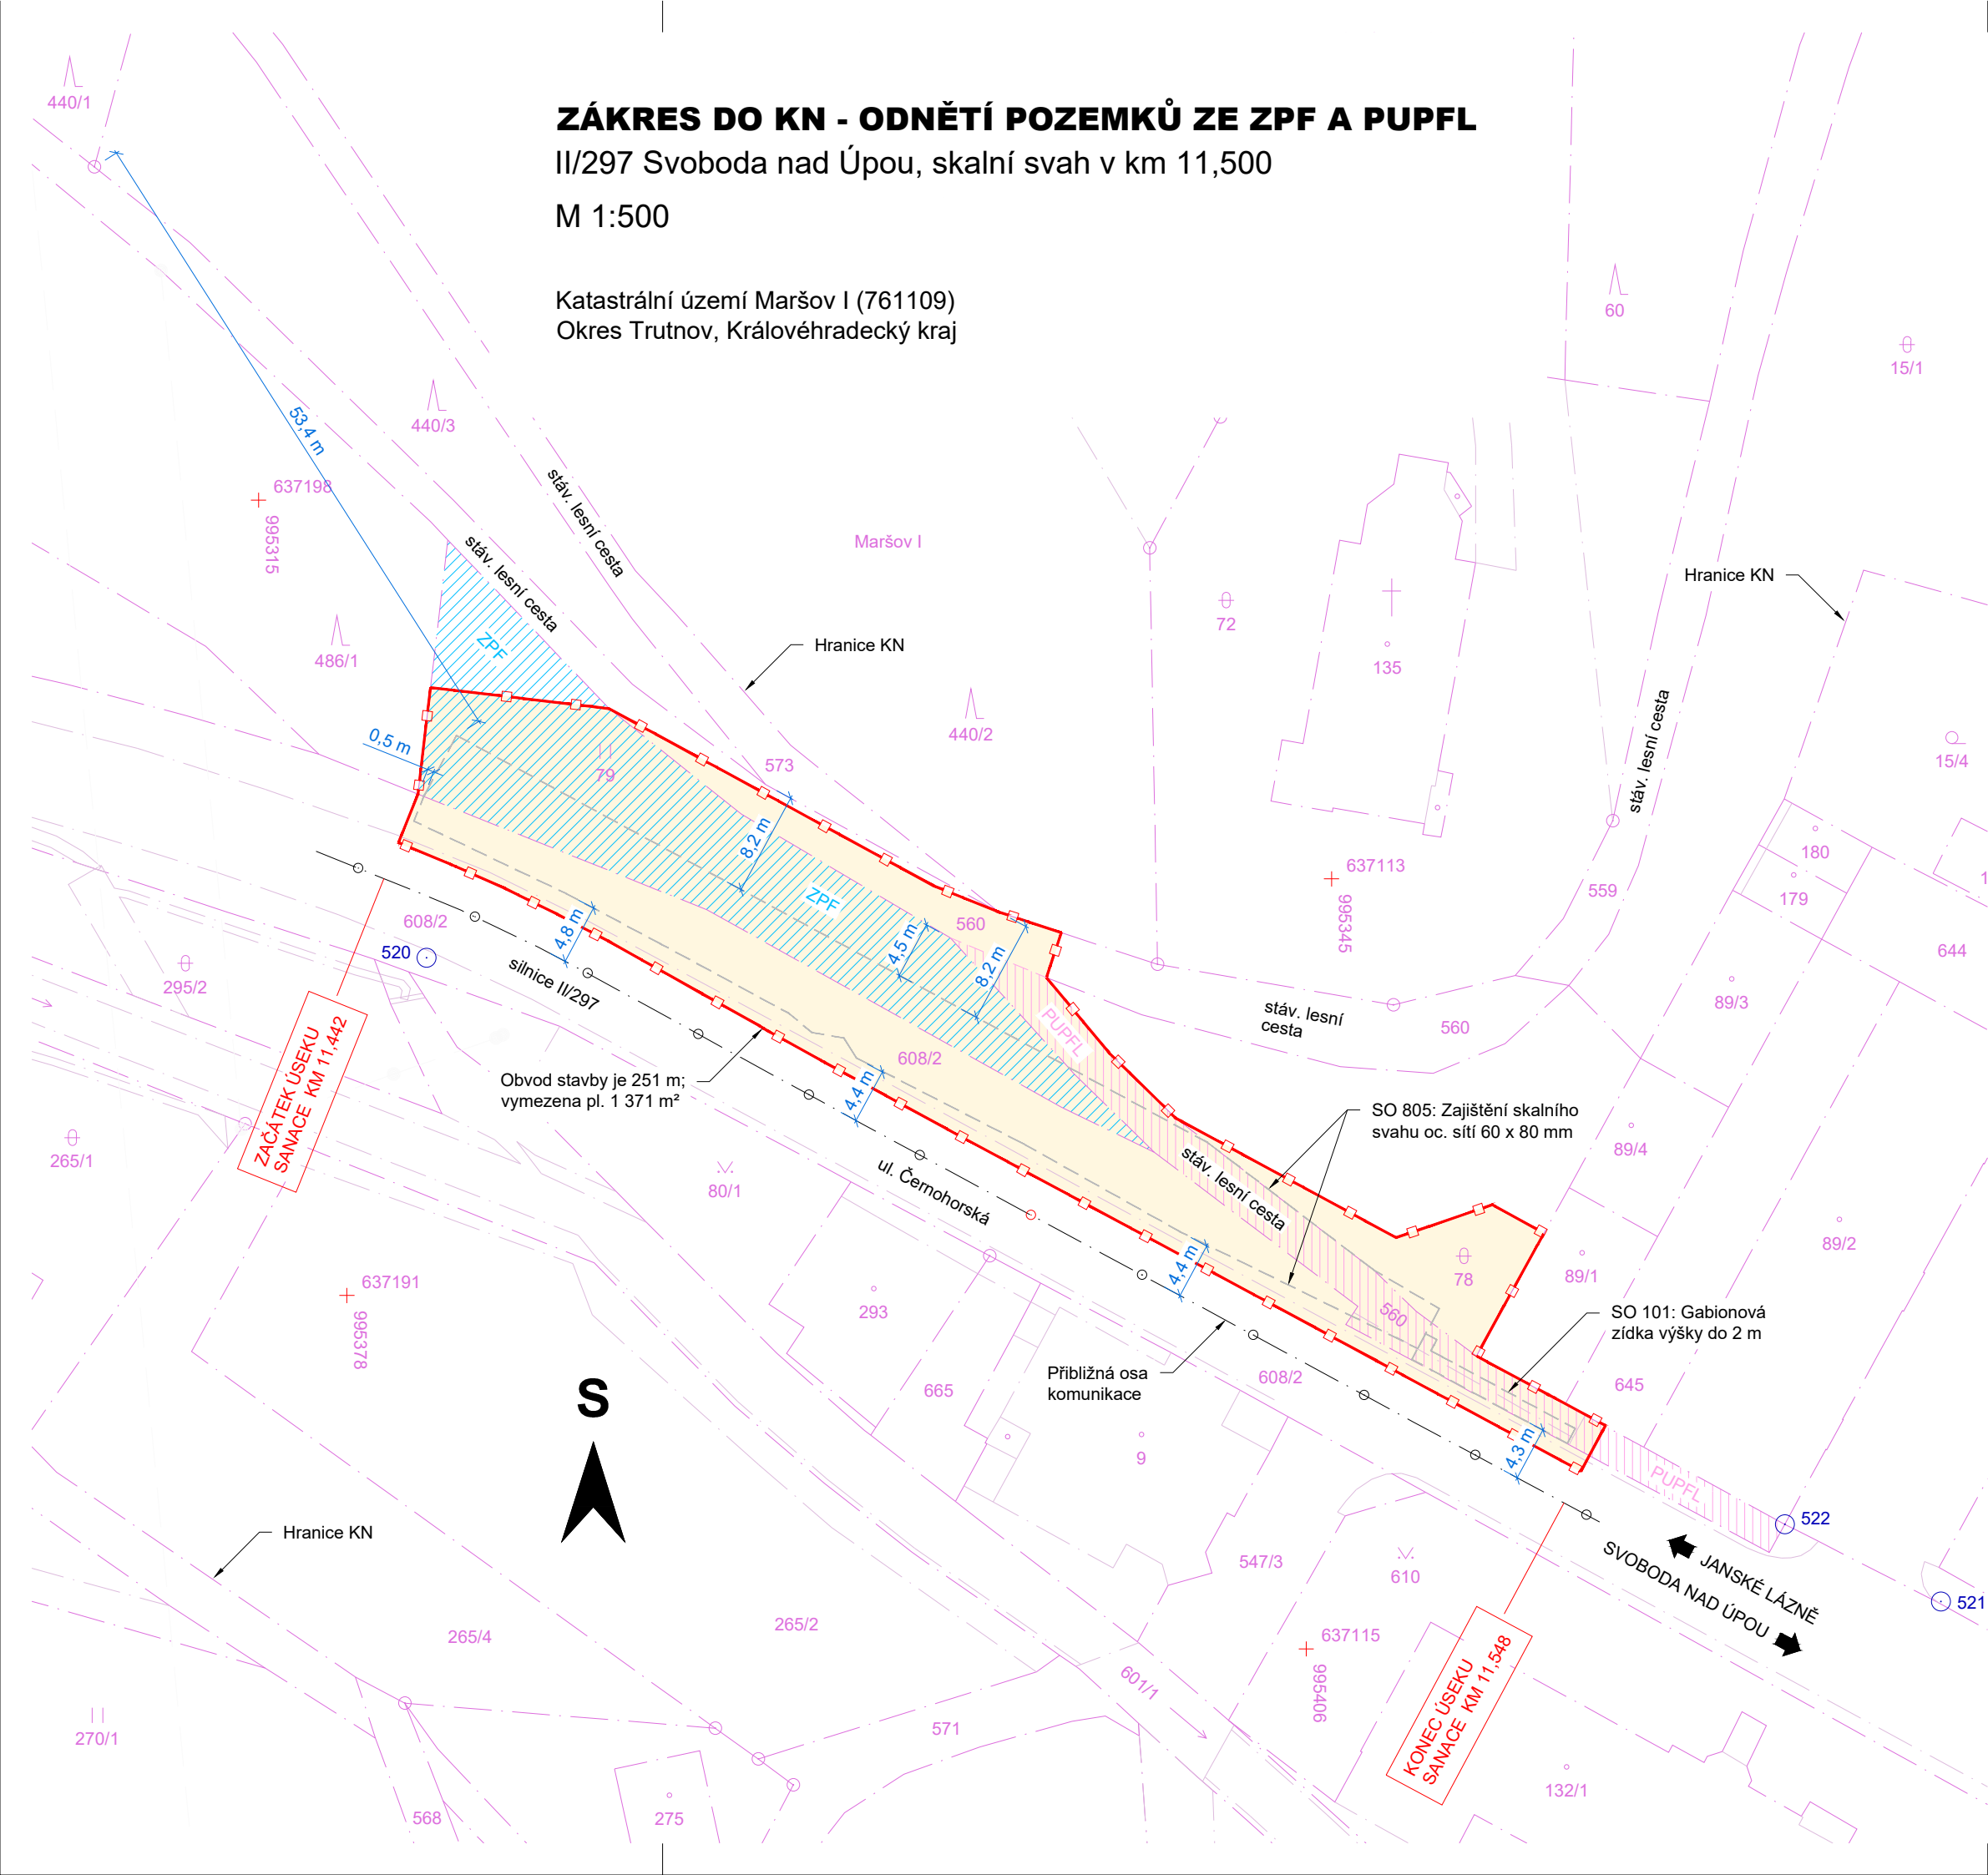

TABULKA ZÁBORŮ STAVBY						
Pozemek, parcela č.	Katastrální území	Výměra dle KN [m²]	Způsob využití, druh pozemku	Dočasný zábor [m²]	Trvalý zábor [m²]	Vlastníci, jiní oprávnění dle KN
608/2	Maršov I	3 799	silnice, ost. pl.	480	0	KH kraj, právo hospodařit Správa silnic KH kraje, Kutnohorská 59/23, Pádrice, 500 04 Hradec Králové
78	Maršov I	568	nepl., ost. plocha	119	0	Město Svoboda nad Úpou, náměstí Svornosti 474, 542 24 Svoboda nad Úpou
79	Maršov I	568	trv. trav. porost	484	0	Město Svoboda nad Úpou, náměstí Svornosti 474, 542 24 Svoboda nad Úpou
560	Maršov I	2 430	ost. kom., ost. pl.	288	0	ČR, právo hospodařit Správa Krkonošského národního parku, Dobrovského 3, 543 01 Vrchlabí

TABULKA POZEMKŮ PRO ODNĚTÍ ZE ZPF A PUPFL						
Pozemek, parcela č.	Katastrální území	Výměra dle KN [m²]	Způsob využití, druh pozemku	Dočasné odnětí [m²]	Trvalé odnětí [m²]	Vlastníci, jiní oprávnění dle KN
79	Maršov I	568	trv. trav. porost	0	568	Město Svoboda nad Úpou, náměstí Svornosti 474, 542 24 Svoboda nad Úpou
560	Maršov I	2 430	ost. kom., ost. pl.	0	236	ČR, právo hospodařit Správa Krkonošského národního parku, Dobrovského 3, 543 01 Vrchlabí

LEGENDA:

- Celková plocha určena k trvalému odnětí ze zemědělského půdního fondu (ZPF) činí: 568 m²
- Celková plocha určena k trvalému odnětí z ochrany pozemků určených k plnění funkcí lesa (PUPFL) činí: 236 m²
- Celková plocha dočasného záboru stavbou činí: 1 371 m²

POZNÁMKA:

- Před zahájením stavby je nutné vytyčení a přehledné zdokumentování všech inženýrských sítí dotčeného území.
- Před zahájením stavebních prací uzavře investor s vlastníkem pozemku, respektive přímo dotčené části pozemku p. č. 560 v katastru Maršov I, smlouvu o podmínkách provedení stavby.

Souřadný systém S-JTSK

GEOTECHNIKA HOLÝ		VYPRACOVAL: Ing. Matuš Klínčůch ZODP. PROJEKTANT: Ing. Ondřej Holý Autorizovaný inženýr pro geotechniku pod č. 0012237
OBJEDNATEL: ÚDRŽBA SILNIC Královéhradeckého kraje, a. s. Kutnohorská 59, 500 04 Hradec Králové		Č. ZAKÁZKY: 2019-12-02 DATUM: XII / 2019 MĚŘÍTKO: 1 : 500
NÁZEV: II/297 SVOBODA NAD ÚPOU, SKALNÍ SVAH V KM 11,500		FORMÁT: 3 x A4 POČET PARÉ: 7 / 1-7 STUPEŇ: DSP / PDPS ARCHIVNÍ Č.: 2019-12-02 Č. VÝKRESU: SOUPRAVA
OBJEKT: ZÁKRES DO KN - ODNĚTÍ POZEMKŮ ZE ZPF A PUPFL ČÁST:		B.4