


Výška [m n. m.]

PŘÍČNÝ ŘEZ B-B' KM 11.534


M 1:100

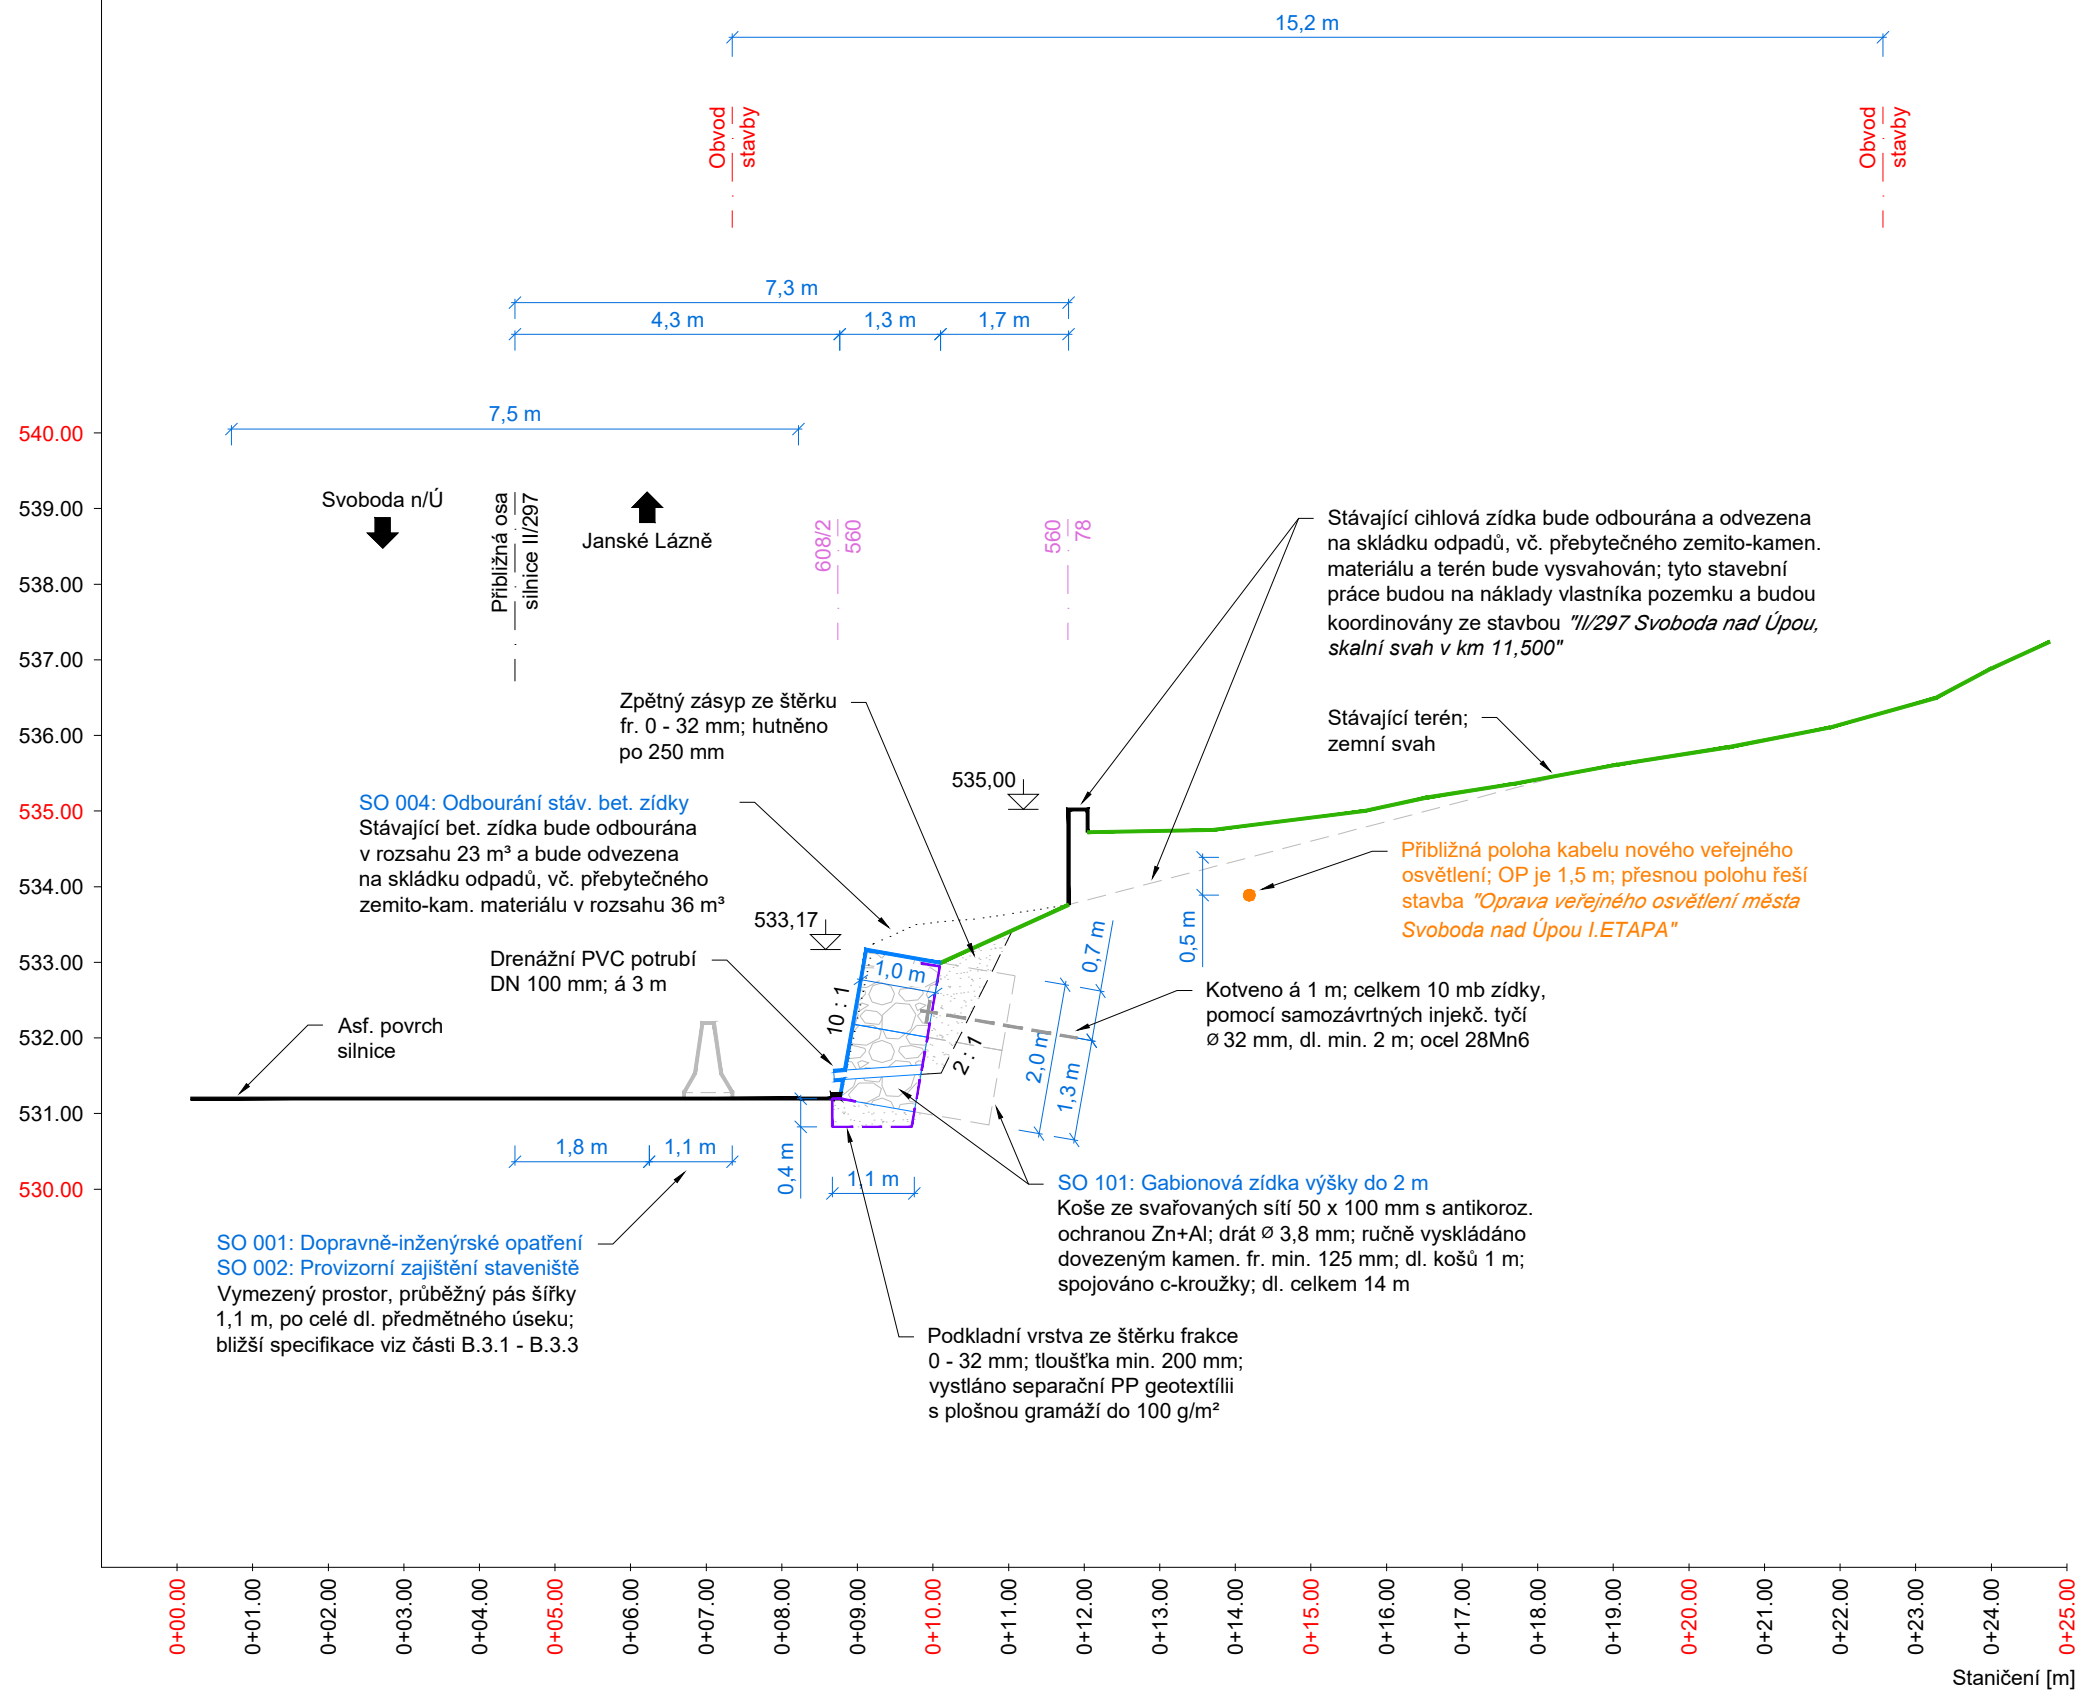

POZNÁMKA:

- Odštěpení nestabilních bloků bude upřesněno a koordinováno přímo na místě stavby po odstranění vegetace a očištění skal. svahu.
- Úhel a polohu jednotlivých vrstev určí projektant na místě dle podmínek ve skalní stěně po očištění a odštěpení nestabilních skal. bloků.
- Všechny kotevní prvky, podložky, matky a spojníky budou opatřeny antikoročním nátěrem v definované barvě skalního podkladu, a to ještě před instalací do vrty.
- Před zahájením stavby je nutné vytyčení a přehledné zdokumentování všech inženýrských sítí dotčeného území.
- Před zahájením stavebních prací uzavře investor s vlastníkem pozemku, respektive přímo dotčené části pozemku p. č. 560 v katastru Maršov I, smlouvu o podmínkách provedení stavby.
- Odstranění stávající betonové zdi a výstavba té nové, gabionové bude provedena po krátkých úsecích, cca 2 košů. Původní zásyp bude maximálně zachován.
- Stavba se nachází na území s archeologickými nálezy, viz část ABC Souhrnná technická zpráva.
- Pro výplň gabionových konstrukcí nebude užito kamenivo z dolomitických vápenců. Použití tohoto typu kameniva je v daném území nevhodné jednak z hlediska jeho chemických vlastností, které negativně ovlivňují vegetaci v nejbližším okolí, a současně vzhledem k barevnosti, která by snižila krajinný ráz.

Výškový systém: Bpv

 <div>GEOTECHNIKA HOLÝ</div>		VYPRACOVAL: Ing. Matuš Klinčůch ZODP. PROJEKTANT: Ing. Ondřej Holý Autorizovaný inženýr pro geotechniku pod č. 0012237	
OBJEDNATEL: <div>ÚDRŽBA SILNIC Královéhradeckého kraje, a. s. Kutnohorská 59, 500 04 Hradec Králové</div>	Č. ZAKÁZKY	2019-12-02	
	DATUM	XII / 2019	
	MĚŘÍTKO	1 : 100	
	FORMÁT	3 x A4	
NÁZEV: <div>II/297 SVOBODA NAD ÚPOU, SKALNÍ SVAH V KM 11,500</div>	POČET PARÉ	7 / 1-7	
	STUPEŇ	DSP / PDPS	
	ARCHIVNÍ Č.	2019-12-02	
	Č. VÝKRESU	SOUPRAVA	
OBJEKT: ČÁST:	PŘÍČNÝ ŘEZ B-B'	C.3	