


Standardní pracovní místo v obci. Práce v jízdním pruhu. Dva pomocné jízdní pruhy.  
Návrh dle aktuálně platných TP 66.

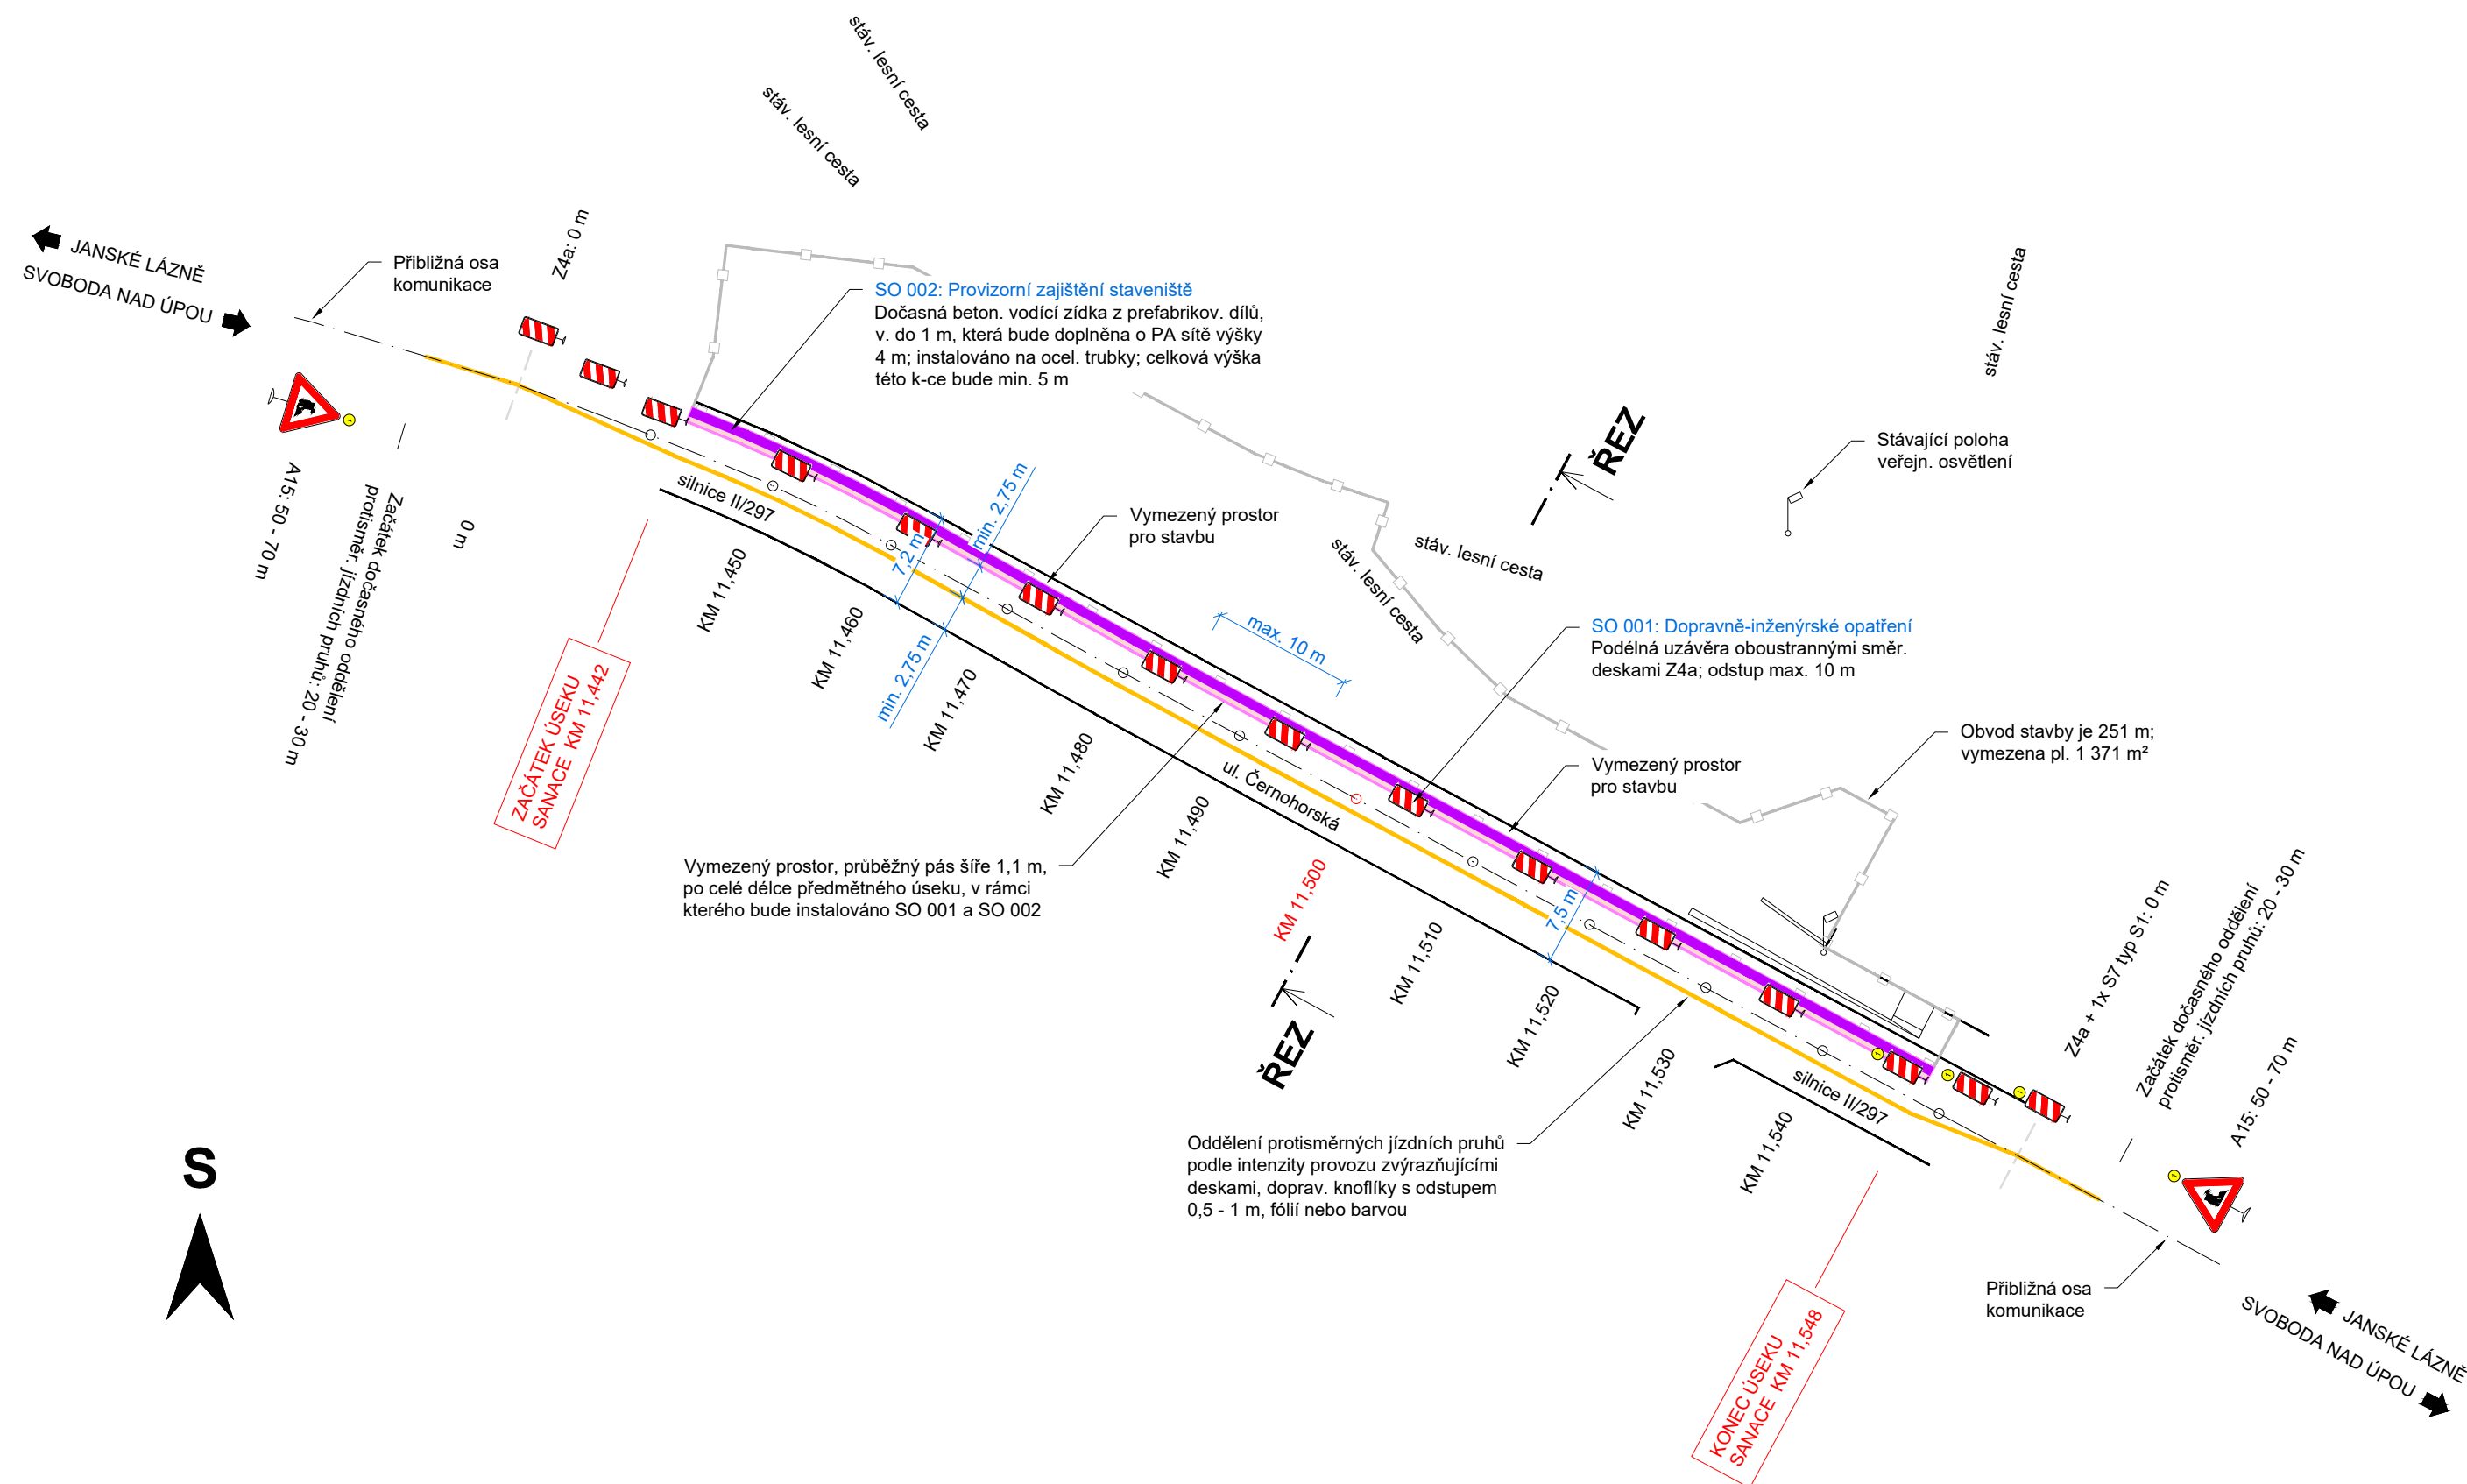

- Vlastní dopravní omezení bude v celkové délce přibližně 120 m.
- Die vyjádření Dopravního inspektorátu Policie České republiky při Územním odboru Trutnov ze dne 26. 4. 2020 nebude tento souhlasit s omezením provozu na dva protisměrné jízdní pruhy o šíři 2,75 m v zimním období, tj. při takových klimatických podmínkách, které si vyžadají provádění zimní údržby. Zhotovitel při podání žádosti o stanovení přechodné úpravy a zvláštního užívání pozemní komunikace zajistí realizaci akce přes letní období tak, aby se v této podhorské oblasti vyhnul provádění této akce a zároveň zimní údržby.

- SO 001: Dopravně-inženýrské opatření a jeho odstranění
- SO 002: Provizorní zajištění staveniště a jeho odstranění
- SO 003: Vytýčení inženýrských sítí a prvků stavby
- SO 004: Odbourání stávající betonové zídky
- SO 101: Gabionová zídka výšky do 2 m
- SO 801: Odstranění vzrostlého náletu
- SO 802: Očištění skalního svahu
- SO 803: Odštěpení nestabilních bloků
- SO 804: Obnova akumulačního prostoru
- SO 805: Zajištění skalního svahu ocelovou sítí 60 x 80 mm

 <b>GEOTECHNIKA HOLÝ</b>		VYPRACOVAL: <b>Ing. Matuš Klínčuch</b> ZODP. PROJEKTANT: <b>Ing. Ondřej Holý</b> Autorizovaný inženýr pro geotechniku pod č. 0012237	
OBJEDNATEL:		<b>ÚDRŽBA SILNIC Královéhradeckého kraje, a. s.</b> Kutnohorská 59, 500 04 Hradec Králové	
NÁZEV:		<b>II/297 SVOBODA NAD ÚPOU, SKALNÍ SVAH V KM 11,500</b>	
OBJEKT:		<b>DIO - SITUACE</b>	
ČÁST:		<b>B.3.2</b>	