



PŘEHLEDNÁ SITUACE

M 1:5000

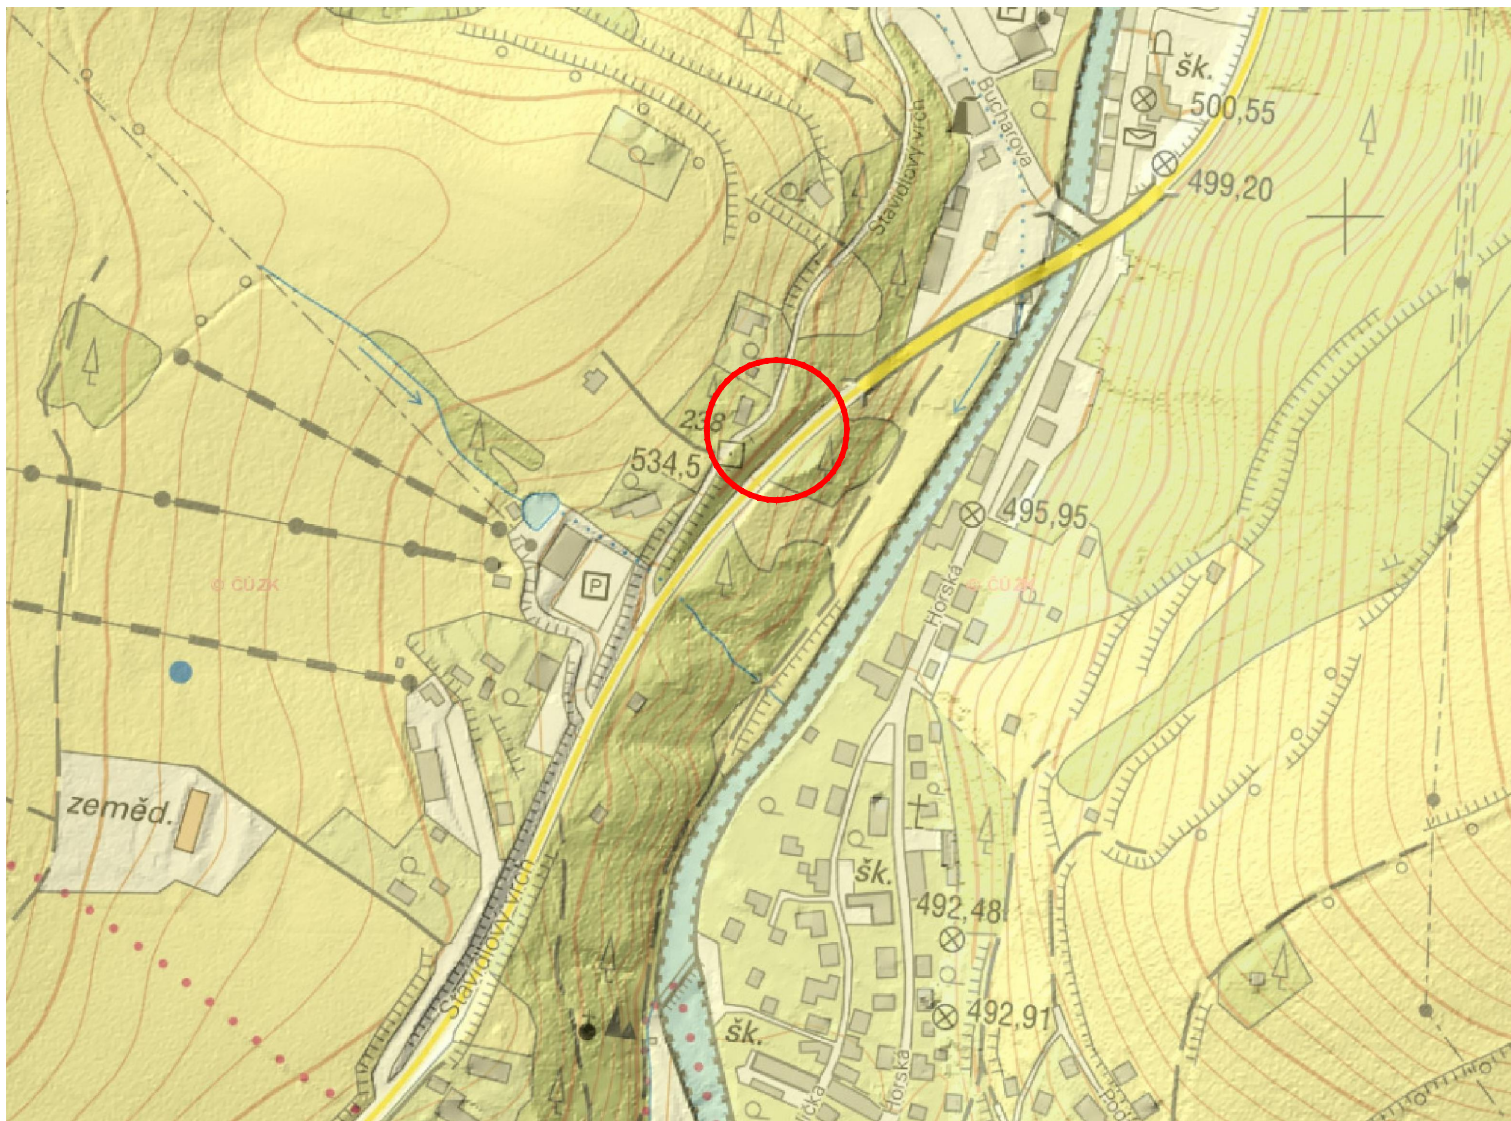

mapový podklad: ags.cuzk.cz

 GEOTECHNIKA HOLÝ		VYPRACOVAL: Ing. Matuš Klinčůch ZODP. PROJEKTANT: Ing. Ondřej Holý Autorizovaný inženýr pro geotechniku pod č. 0012237	
OBJEDNATEL: Královéhradecký kraj Pivovarské náměstí 1245, 500 03 Hradec Králové		Č. ZAKÁZKY	2021-02-09
II/295 HOŘEJŠÍ VRCHLABÍ, STABILIZACE SKALNÍHO SVAHU V KM 10,500 - 10,550		DATUM	II / 2021
		MĚŘÍTKO	1 : 5000
		FORMÁT	1 x A4
		POČET PARÉ	11 / 1-11
		STUPEŇ	DSP / PDPS
		ARCHÍVNÍ Č.	2021-02-09
OBJEKT: PŘEHLEDNÁ SITUACE		Č. VÝKRESU	SOUPRAVA
ČÁST:		B.1	