

POVRCH
KATASTR

DLÁŽDENÝ CHODNÍK
DŘEVĚNICE

KM 0,000 00
NAPOUJENÍ SNÍŽENÝM OBRUB.
NA STÁVAJÍCÍ KOMUNIKACI

KM 0,026 20
KRIŽENÍ PLYNOVODU STL
KM 0,028 40
KRIŽENÍ VODOVODNÍ PŘÍPOJKA

KM 0,029 20 - 0,037 70
SDRUŽENÝ SJEZD - DL. 8,5m

KM 0,055 10 - 0,061 10
SJEZD K NEMOVITOSTI - DL. 6,0m

KM 0,066 40
KRIŽENÍ PODZ. SDĚLOVACÍHO VEDENÍ
KM 0,068 70
NAPOUJENÍ SNÍŽENÝM OBRUB.
NA STÁVAJÍCÍ KOMUNIKACI

KM 0,000 00 - 0,068 70
SOUBĚH - PLYNOVODU STL

KM 0,007 70 - 0,068 70
SOUBĚH - SDĚLOVACÍ VEDENÍ PODZEMNÍ

SKLONOVÉ POMĚRY
MĚŘITKA X / Y 1:200 / 1:100
LEGENDA TYPŮ ČAR

TERÉN
UPRAVENÝ TERÉN
NIVELETA

KÓTY UPRAV. TERÉNU

KÓTY NIVELETY


KÓTY TERÉNU

SROVNÁVACÍ ROVINA: 299


STANIČENÍ

VZDÁLENOST PŘÍČNÝCH ŘEZŮ

DĚLKY
SKLON NIVELETY

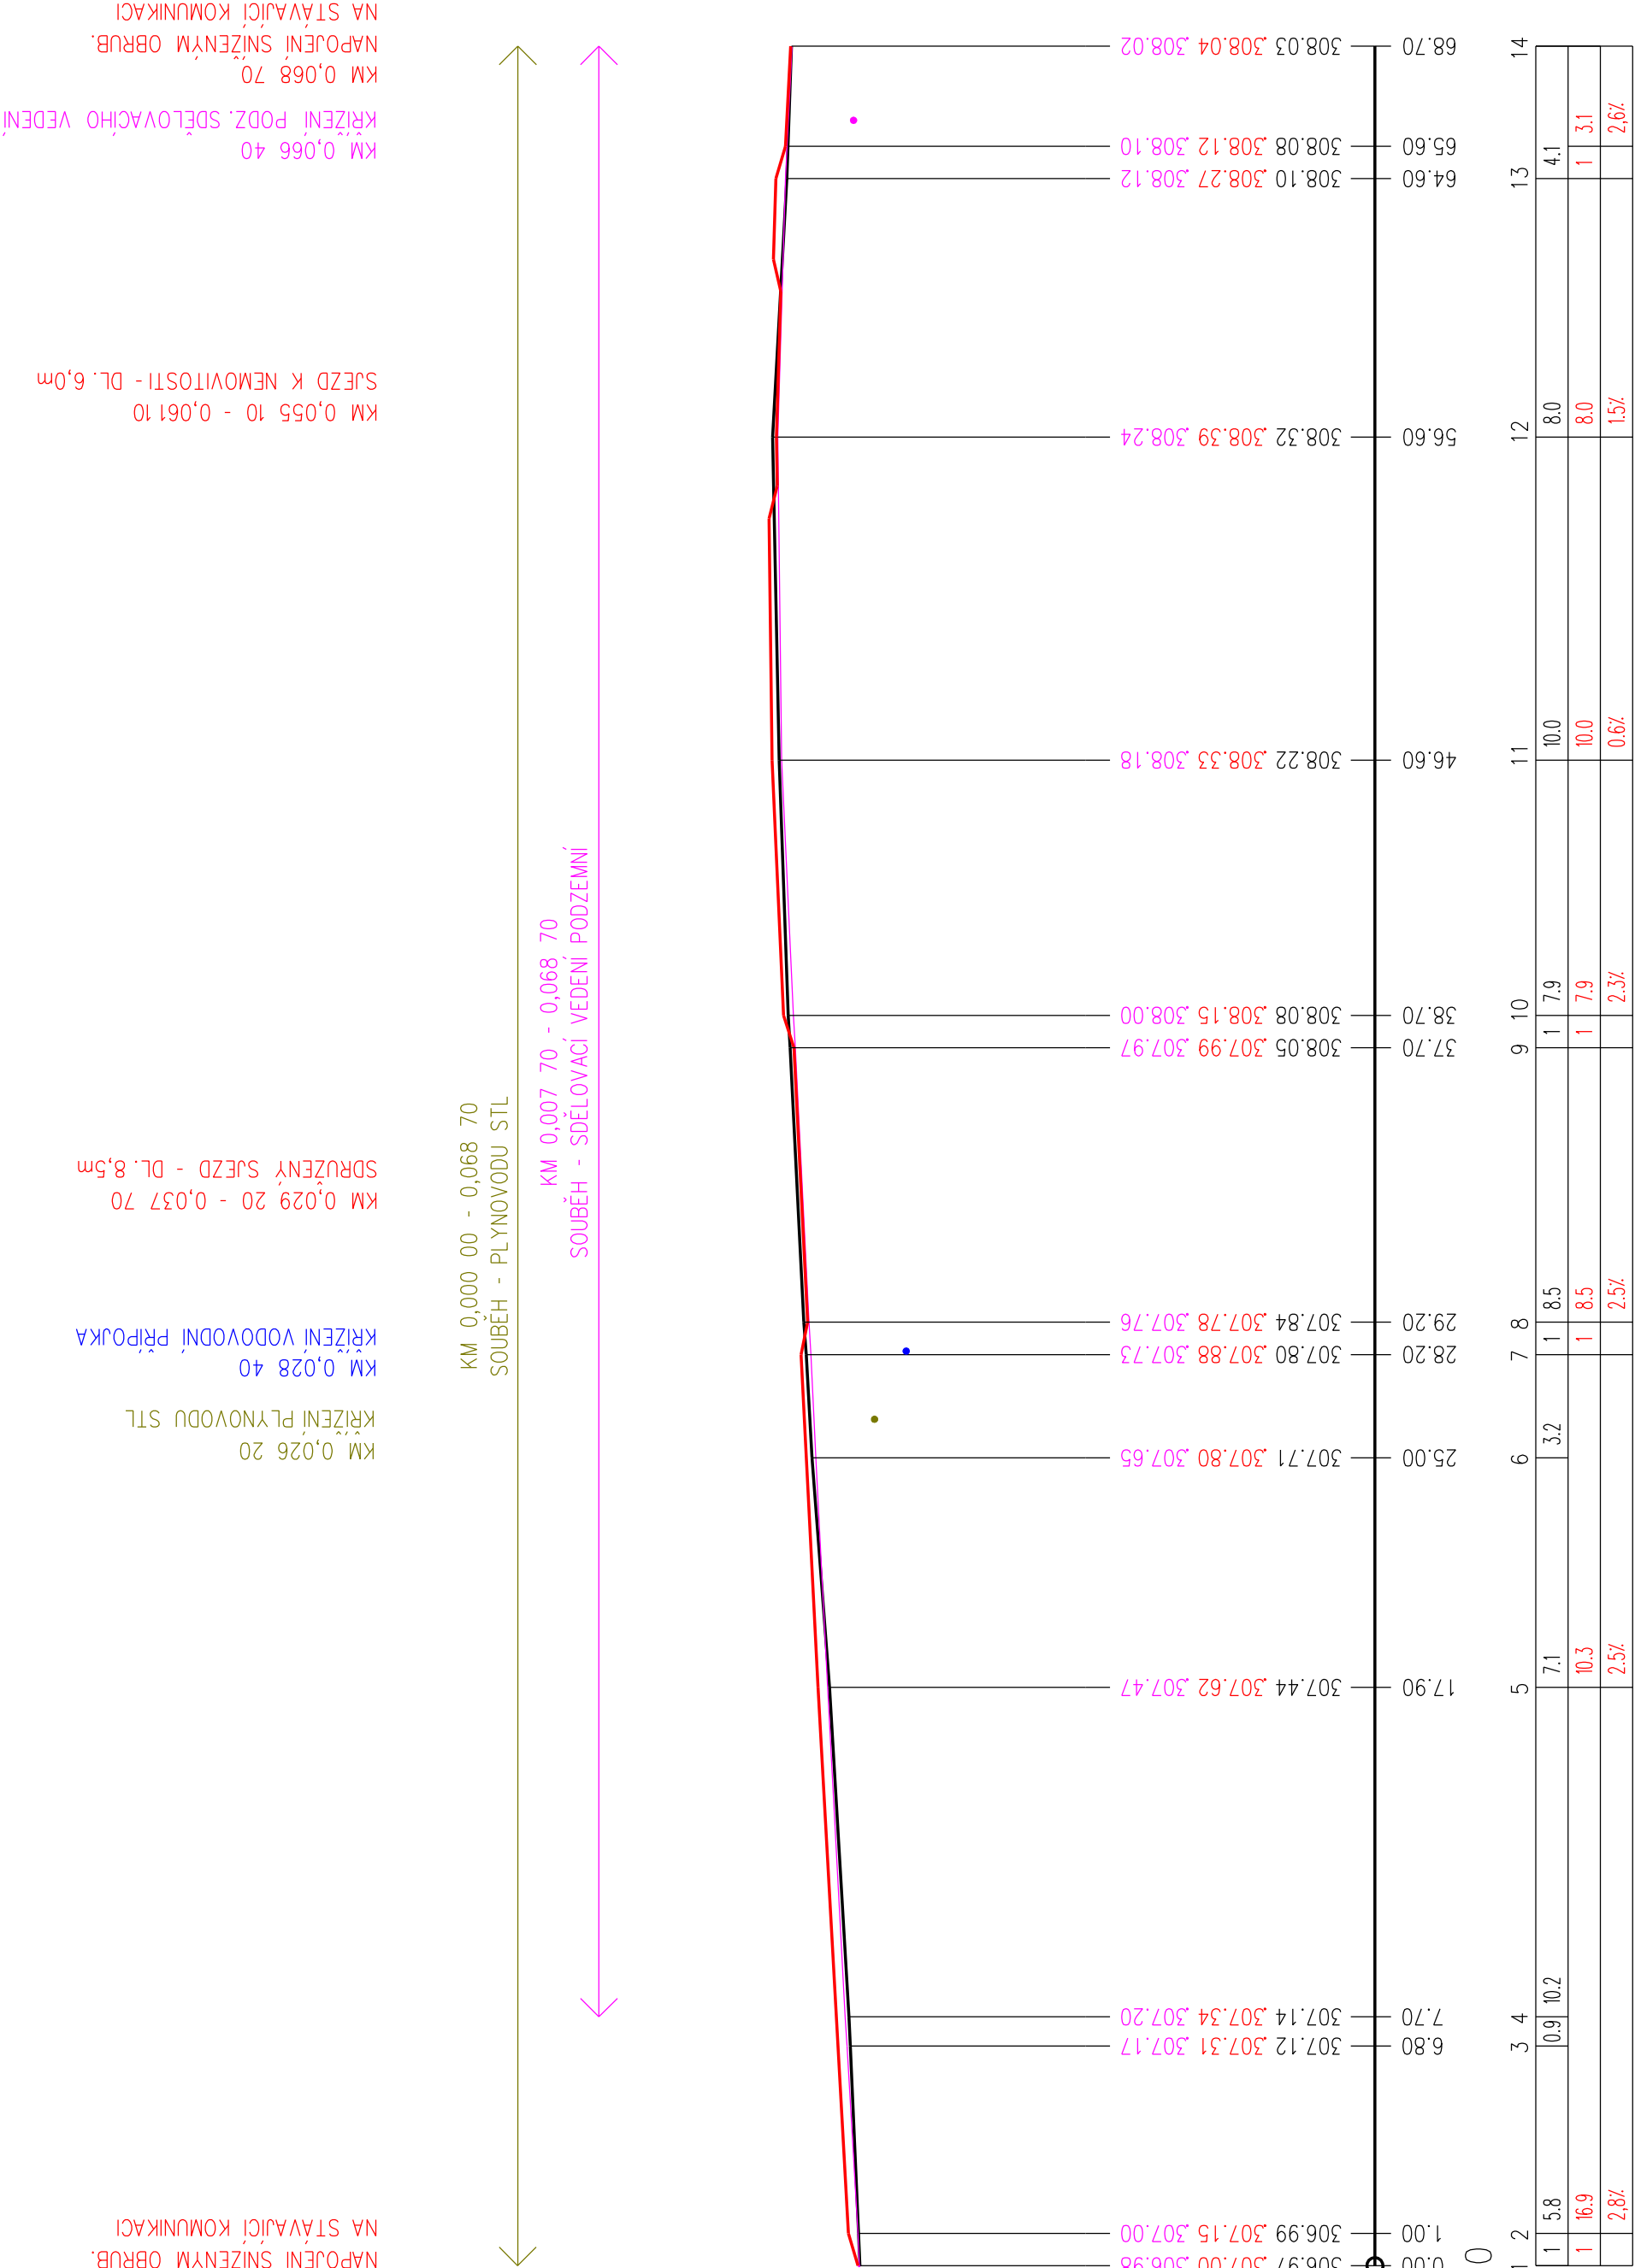

PŘED ZAPOČETÍM PRACÍ NUTNO VYTÝČIT
VEŠKERÁ PODZEMNÍ VEDENÍ
SOUŘADNICOVÝ SYSTÉM JTSK
VÝŠKOVÝ SYSTÉM BPV

				ROKÝCANOVA 114/IV VYSOKÉ MYTO 566 01 tel. 465 423 691 - 2 E-mail: agprojekce@agprojekce.cz	
Stupeň :	DSP + DPS			<div>Chodník v lokalitě " Dolánky " v obci Dřevěnice</div>	
Datum :	05. 2025				
Formát :	3 A4				
Zak. číslo :	008 30/25				
Měřítko :	1:200/100				
Příloha :	D.1.2.2.				
Kraj : Královéhradecký					
MěÚ : Dřevěnice					
Investor : Obec Dřevěnice, č.p. 56, 507 13 Železnice					
Akce :					
Vypracoval	Zodpovědný Projektant	Zodpovědný Zástupce	Kontrola	Obsah : Podélný profil - SO - 101	
Tomáš Hrdonka	Tomáš Hrdonka	Ing. Jakoubek Jaroslav	Ing. Tměj Jaroslav		
Kraj : Královéhradecký					
MěÚ : Dřevěnice					
Investor : Obec Dřevěnice, č.p. 56, 507 13 Železnice					
Akce :					