


ULOŽENÍ PVC POTRUBÍ

S0125.31

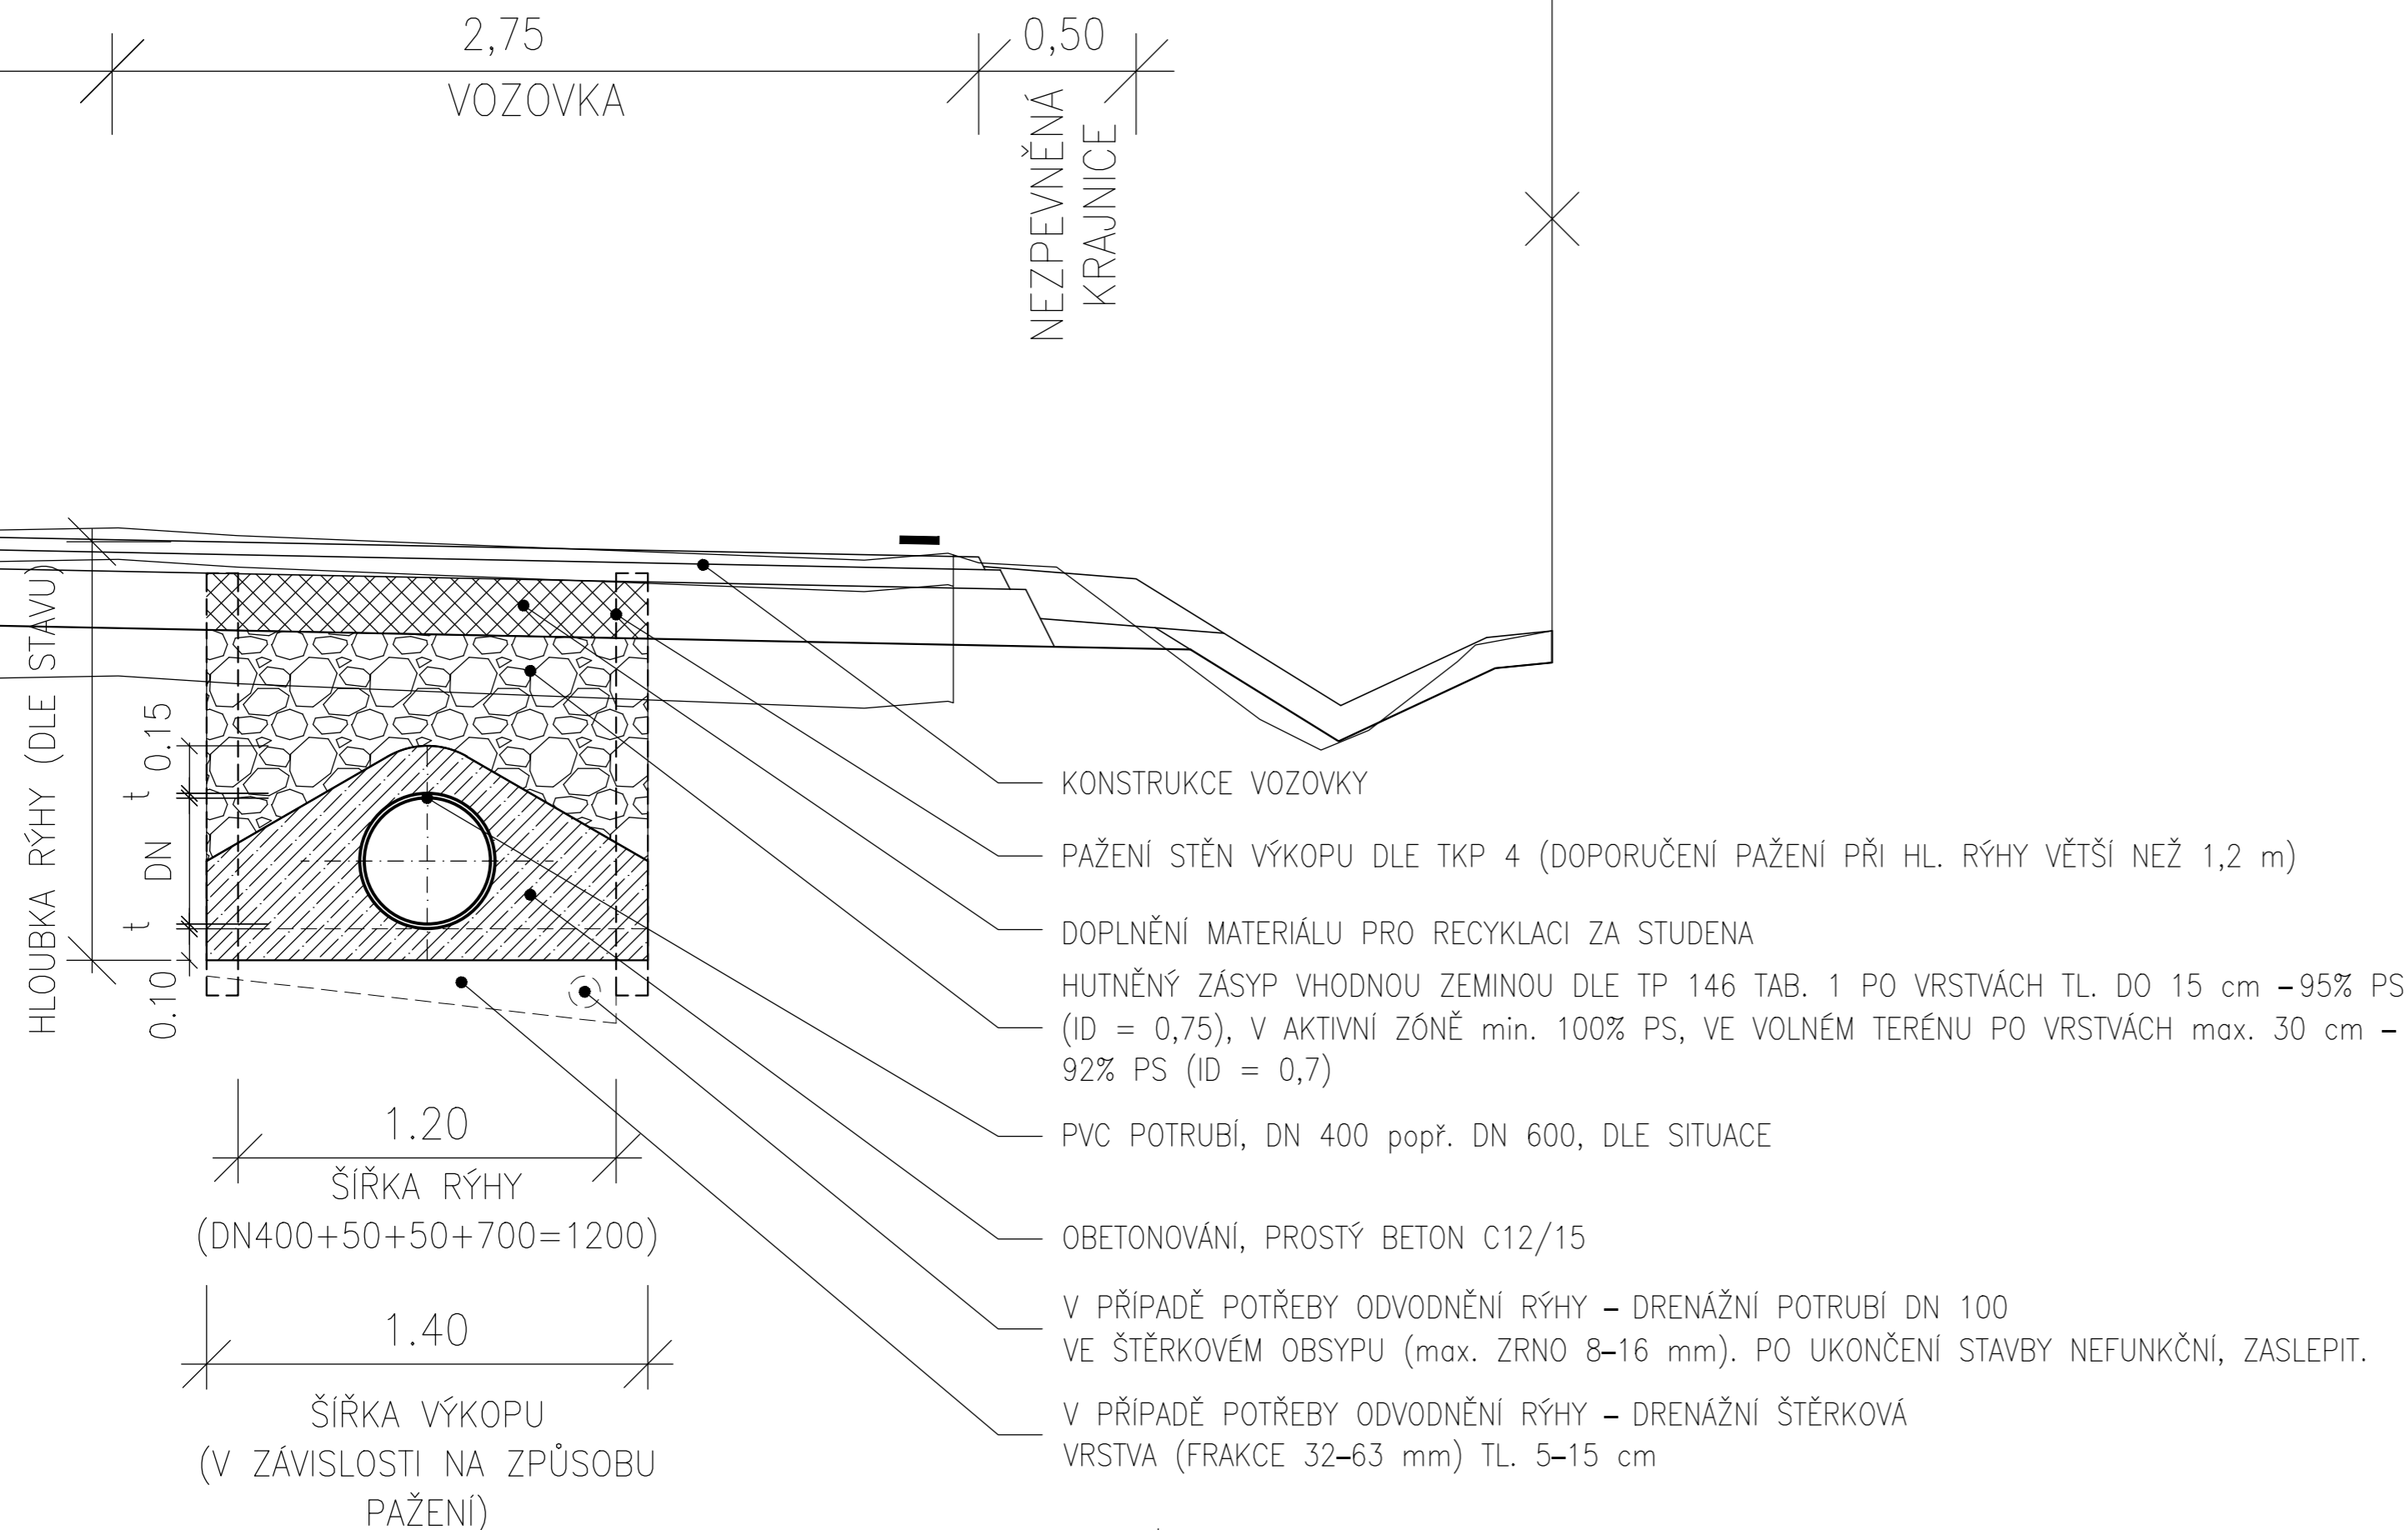

S0125.31

III/2864 a III/2861 Těšín - Radim - kř. s I/16 Na Špici II. etapa: 1. a 3. část

OBJEDNATEL PD



Královéhradecký kraj
 Pivovarské náměstí 1245
 500 03 Hradec Králové
 IČ 708 89 546

SOUŘADNICOVÝ SYSTÉM S-JTSK VÝŠKOVÝ SYSTÉM Bpv

ZPRACOVATEL PD		Atelier Promika, s. r. o. Na Pankráči 1062/58 140 00 Praha IČ 260 80 273	
 atelierpromika projektová činnost v dopravě			
VYPRACOVAL	Ing. Petr Pešťál	HLAVNÍ INŽENÝR PROJEKTU	Ing. Jaroslav Mika
ODPOVĚDNÝ PROJEKTANT	Ing. Petr Pešťál	TECHNICKÁ KONTROLA	Ing. Petr Macek
PŘÍLOHA		ČÁST	Č. PŘÍLOHY
		D	
Uložení PVC potrubí		Č. PŘÍLOHY	3
STUPEŇ	DUSP/PDPS	DATUM	10/2023
		MĚŘÍTKO	1:20
		FORMÁT	3 x A4

© návrh řešení obsažený ve výkresové a textové části je předmětem ochrany dle autorského zákona