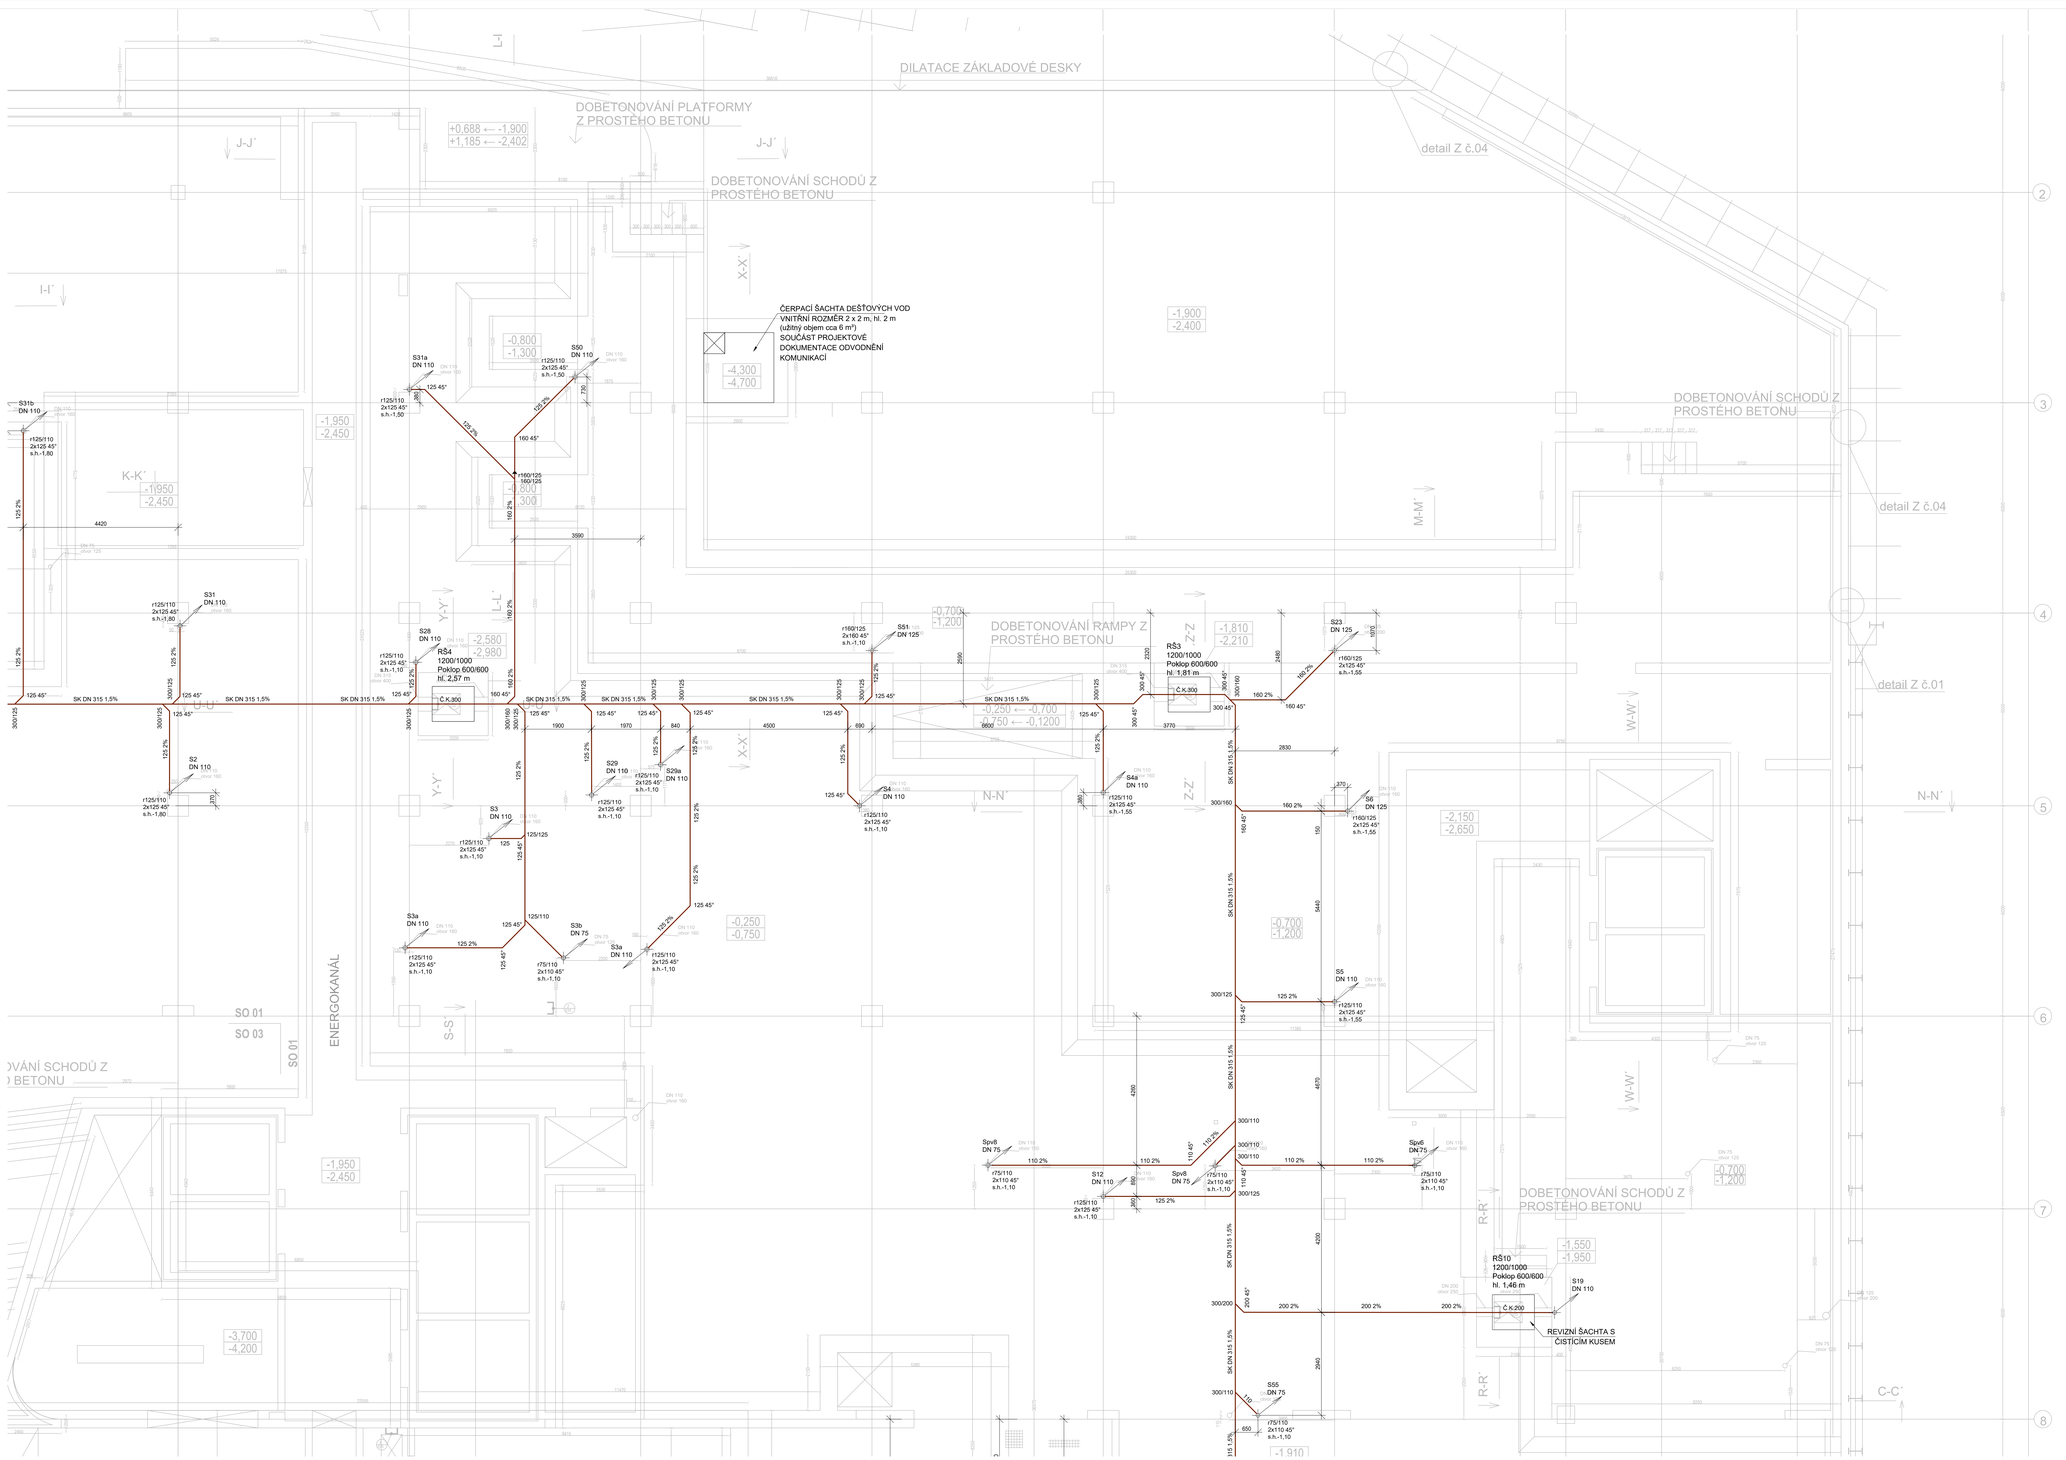

POZNÁMKA:
- ODVOD KONDENZÁTU OD ZAŘÍZENÍ VZT BUDOU V NEJNIŽŠÍM MÍSTĚ ODVODNĚNY PŘES ZÁPACHOVOU UZÁVĚRKU, NAPOJENO NA ODBOČKU ZE STOUPAČKY SPLAŠKOVÉ KANALIZACE
- DÍSTICI KUSY, PŘÍVZDUŠŇOVACÍ VENTILY A KONDENZAČNÍ SIFONY BUDOU UMÍSTĚNY TAK, ABY BYLY MOŽNÁ JEJICH PŘÍPADNÁ REVIZE
- SPÁDY POTRUBÍ UVEDENÉ U LEŽATÝCH ROZVODŮ URČUJÍ MINIMÁLNÍ SPÁD, SKUTEČNÝ SPÁD POTRUBÍ MŮŽE BÝT VYŠŠÍ
- SPÁD SVODNÍHO DEŠŤOVÉHO POTRUBÍ BUDE MIN. 1%.
- SPÁD SVODNÍHO SPLAŠKOVÉHO POTRUBÍ BUDE MIN. 2%P- SPÁD PŘIPOJOVACÍHO POTRUBÍ BUDE MIN. 3%P- MONTÁŽ KANALIZACE JE NUTNO PROVÁDĚT DLE KOORDINAČNÍCH VÝKRESŮ A S OHLEDEM NA ROZVODY OSTATNÍCH PROFESÍ
- MONTÁŽE JE NUTNO PROVÁDĚT DLE MONTÁŽNÍCH PŘEDPISŮ JEDNOTLIVÝCH VYROBCŮ A MATERIÁLŮ, PRO VAŠE DOBRO PŘEDPISY, PLATNÝCH NOREM A VYHLÁŠEK.
- PROSTUPY POŽÁRNĚ DĚLÍCÍMI KONSTRUKCEMI BUDOU TĚSNĚNY DLE ČSN 730810 A PODLE POŽADAVKŮ **SPECIALISTY** POŽÁRNÍKA. ETAŽE ODPADNÍHO POTRUBÍ BUDOU PROVEDENY POKUD MOŽNO POD ÚHLEM MAX. 45°, ABY NEMUSELO DOCHÁZET KE ZVĚTŠENÍ DIMENZÍ POTRUBÍ.
- PŘECHODY SVISLÉHO SPLAŠKOVÉHO ODPADNÍHO POTRUBÍ DO LEŽATÉHO SVODU BUDE PROVEDENO DVĚMA KOLENY 45°. NAD ZALOMENÍM BUDE OSAZENA REVIZNICE

ZAŘIZOVACÍ PŘEDMĚTY PŘEDMĚTY:
UMÍSTĚNÍ VÝVODŮ PRO ZAŘIZOVACÍ PŘEDMĚTY JE NUTNO PŘIZPŮSOBIT JEDNOTLIVÝM, SKUTEČNĚ DODANÝM, TYPŮM TECHTO ZAŘ. PŘEDMĚTŮ

D	DŘEZ		POTRUBÍ SPLAŠKOVÉ KANALIZACE
U	UMÝVADLO		POTRUBÍ DEŠŤOVÉ KANALIZACE
Wc	KLOZET		POTRUBÍ KANALIZACE VEDENÉ POD STROPEM
S	SPRCHA		POTRUBÍ VEDENÉ V PODLAZE
Pi	PISOAR		POTRUBÍ KANALIZAČNÍ PRO ODVOD KONDENZÁTU Z VZT

D1 - SVISLÉ POTRUBÍ (STOUPAČKA) DEŠŤOVÉ KANALIZACE
S1 - SVISLÉ POTRUBÍ (STOUPAČKA) SPLAŠKOVÉ KANALIZACE

VZDÁLENOSTI PODPOR KANALIZAČNÍHO POTRUBÍ:

DN	32	40	50	70	100	125	150
vodorovně (m)	0,5	0,5	0,5	0,8	1,1	1,25	1,6
svisle (m)	1,0	1,2	1,5	2,0	2,0	2,0	2,0

#PRO SVISLÉ ÚSEKY SE POUŽÍVAJÍ OBJÍMKY S PEVNÝM UCHYCENÍM TRUBKY, MONTOVANÉ POD SPODNÍ OSBOČKU V KOMBINACI OBJÍMEK S KLUZNÝM ODSMOU JEJÍŽ VZDÁLENOST JE MAX. POLOVINOU ZM
#PRO VODOROVNÉ PŘÍMÉ ÚSEKY SE POUŽÍVAJÍ OBJÍMKY S KLUZNÝM UCHYCENÍM TRUBKY, JEJÍŽ VZDÁLENOST JE MAX. DESETINÁSOBEK VNĚJŠÍHO PRŮMĚRU TRUBKY
#PEVNÝ BOD UCHYCENÍ JE TAKÉ VŽDY POD HRDLEM KAŽDÉ TVAROVKY NEBO PŘ. SKUPINY TVAROVEK!

SCHÉMA NAPOJENÍ ZAŘIZOVACÍCH PŘEDMĚTŮ (NUTNO PŘIZPŮSOBIT DLE DANÉHO VÝROBCE)

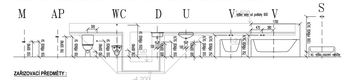

ZAŘIZOVACÍ PŘEDMĚTY :

KLOZET - Wc
Klozet závěsný oddělenkový otvír. Délka: cca 530 mm, Šířka: 360 mm, Výška: 350 mm, hlubokě splachování, bílá,
Instalační rám pro závěsné WC vč. podomítkové nádržky, splachnutí 4,5 / 3 l
Plastové sedátko s poklopem (bělné, bílé)
Ovládací tlačítko pro podomítkovou nádržku, dvojčinné
Odhlučňovací soupravy (pryžová / plnová podložka)

KLOZET INVALIDNÍ - Wc
Klozet invalidní závěsný oddělenkový otvír. Délka: cca 700 mm, Šířka: 360 mm, Výška: 350 mm, hlubokě splachování, bílá,
Instalační rám pro závěsné WC vč. podomítkové nádržky, splachnutí 4,5 / 3 l
Plastové sklápěcí sedátko pro invalidy (bělné, bílé)
Ovládací tlačítko pro invalidní podomítkovou nádržku, dvojčinné
Odhlučňovací soupravy (pryžová / plnová podložka)
Madlo otopné k WC (rovné, délka 60-80 cm)

SPRCHY - S
Sprchová termostatická podomítková baterie bez přepínače, hranatý kryt, materiál: pochromovaná mosaz, barva: chrom, tvar hranatý, Sprchový set s nastavitelnou tyčí, sprchovou hadicí, propojovací hadicí, ruční a těžitnou kůstnou sprchou
Sprchový žlábek s vyměnitelnou děky cca 860, šířky 186 výšky 112 vč montáže

DŘEZ ZDRAVOTNICKÁ TECHNOLOGIE - Dz
dodává zdravotnické technologie
Rohový ventil s filtrem (ochrana baterie)

UMYVADLO ZDRAVOTNICKÁ TECHNOLOGIE - Uz
dodává zdravotnické technologie
Rohový ventil s filtrem (ochrana baterie)

UMYVADLO STROJOVNY - Us
Umyvadlo strojovny, Délka: cca 650 mm, Šířka: 440 mm, Výška: 152 mm,
Montážní rám (konstrukce) pro závěsné umyvadlo
Chromovaný umyvadlový sifon (zátkový, táhový)
Základní stojánková páková baterie s táhlem (standard, chrom), 5 l/min
Rohový ventil s filtrem (ochrana baterie)

UMYVADLO INVALIDNÍ - Ui
Umyvadlo bílé
Montážní rám (konstrukce) pro závěsné umyvadlo
Chromovaný umyvadlový sifon (zátkový, táhový)
Základní stojánková páková baterie pro invalidní umyvadlo (chrom) 5 l/min,
Rohový ventil s filtrem (ochrana baterie)

UMYVADLO PACIENTI - Up
Oddělenkové, hranatý tvar, zaoblené rohy, rozměr Délka: cca 650 mm, Šířka: 440 mm, Výška: 152 mm,
Montážní rám (konstrukce) pro závěsné umyvadlo
Chromovaný umyvadlový sifon (zátkový, táhový)
Základní stojánková páková baterie s táhlem (standard, chrom), 5 l/min
Rohový ventil s filtrem (ochrana baterie)

UMYVADLO OSTATNÍ PROVOZY - Uo
Umyvadlo rozměr Délka: cca 550 mm, Šířka: 450 mm, Výška: 152 mm
Montážní rám (konstrukce) pro závěsné umyvadlo
Chromovaný umyvadlový sifon (zátkový, táhový)
Základní stojánková páková baterie s táhlem (standard, chrom), 5 l/min
Rohový ventil s filtrem (ochrana baterie)

PISOÁRY - Pi
Odsávací pisoár, Délka: cca 305 mm, Šířka: 340 mm, Výška: 535 mm sifon,
Montážní rám pisoáru
Sifon pisoárový DN 50, plast,

VÝLEVKA - Vý
Výlevka závěsná s plastovou mřížkou, součástí výlevky je odnímatelná plastová mříž Délka: cca 510 mm, Šířka: 435 mm, Výška: 407 mm, odpad DN100,
Montážní konstrukce (rám) pro výlevku
Nástěnná výlevková baterie DN 15 se sprchovou hlavicí a hadicí (standardní chrom)
Ovládací tlačítko pro výlevku (samozavírač)

Jednotlivé baterie pro různé výrobky budou od jednoho výrobce ve stejném designu.
Výrobky budou vzorkovány tvarem a materiálem dle předložených vzorků na základě odsouhlasení architekta.

Revize	Revize	Datum
01	DOPRAVA TECHTU ZAŘIZOVACÍCH PŘEDMĚTŮ V ÚSEKOVÉ	30.11.2020

investor / investor

Královéhradecký kraj

KRÁLOVÉHRADECKÝ KRAJ
Pivovarské náměstí 1245
500 03 Hradec Králové
IČ: 70 89 09 48
DIČ: CZ 708 89 048

generální projektant / executive architect DOMY spol. s r. o.

DOMY ARCHITECTS

Pobřežní sádků 10, 110 00 Praha 1
tel. +420 224 233 730
email: domy@domyci.com, www.domyci.com

popis : tato dokumentace je duševním vlastnictvím autorů a vztahuje se na ni autorské právo.

stavební základ / owner representative ING. ARCH. MICHAL ZÁHA, ING. ARCH. JAN TOPINKA
hlavní architekt projektu / project architect ING. ARCH. MICHAL ZÁHA, ING. ARCH. JAN TOPINKA
zpracovatel dílu / consultant ZDRAVOTNÍ TECHNICKÉ INSTALACE
ZTSD spol. s r. o.
Na Dědině 1, 326/1a
Praha 4 / Braník 14700
+420603480818
+420241403
www.ztsd.cz
stavební základ / owner representative MILAN HENDRYCH
projektant / planner JAKUB HENDRYCH

autorizační razítko a podpis

autorizační razítko a podpis

stavba / build

OBLASTNÍ NEMOCNICE NÁCHOD
II. ETAPA MODERNIZACE A DOSTAVBY

část projektu / project part	D.1.4.1. ZDRAVOTNĚ TECHNICKÉ INSTALACE
stupeň / phase	DOKUMENTACE PRO PROVÁDĚNÍ STAVBY
datum / date	09/2024
objekt / object	SO 01 OLBMT 2- SO 02 PŘ. CT, SO 03 VSTUPNÍ HALA
měřítko / scale	1:50

název výkresu / drawing title
PUDORYS KANALIZACE ZÁKLADY - B

autoři / authors ING. ARCH. MICHAL ZÁHA, ING. ARCH. JAN TOPINKA
ING. ARCH. LIS. PRESTON, ING. ARCH. M.ZABLOUDA
hlavní inženýr projektu / project leader ING. ROMAN JAROSIL
hlavní projektant / chief designer ING. BLANKA HAVRDYCHOVÁ
vypracoval / prepared by JAKUB HENDRYCH
kontroloval / checked by MILAN HENDRYCH
autorizoval / authorized by MILAN HENDRYCH

Číslo výkresu / drawing No.		Měřítko originálu / File name	Číslo kopie / copy No.
D.1.4.1.	02B	2024-001_SPK_D1	

POZNÁMKA / NOTE
Tato dokumentace je duševním vlastnictvím autorů a vztahuje se na ni autorské právo.