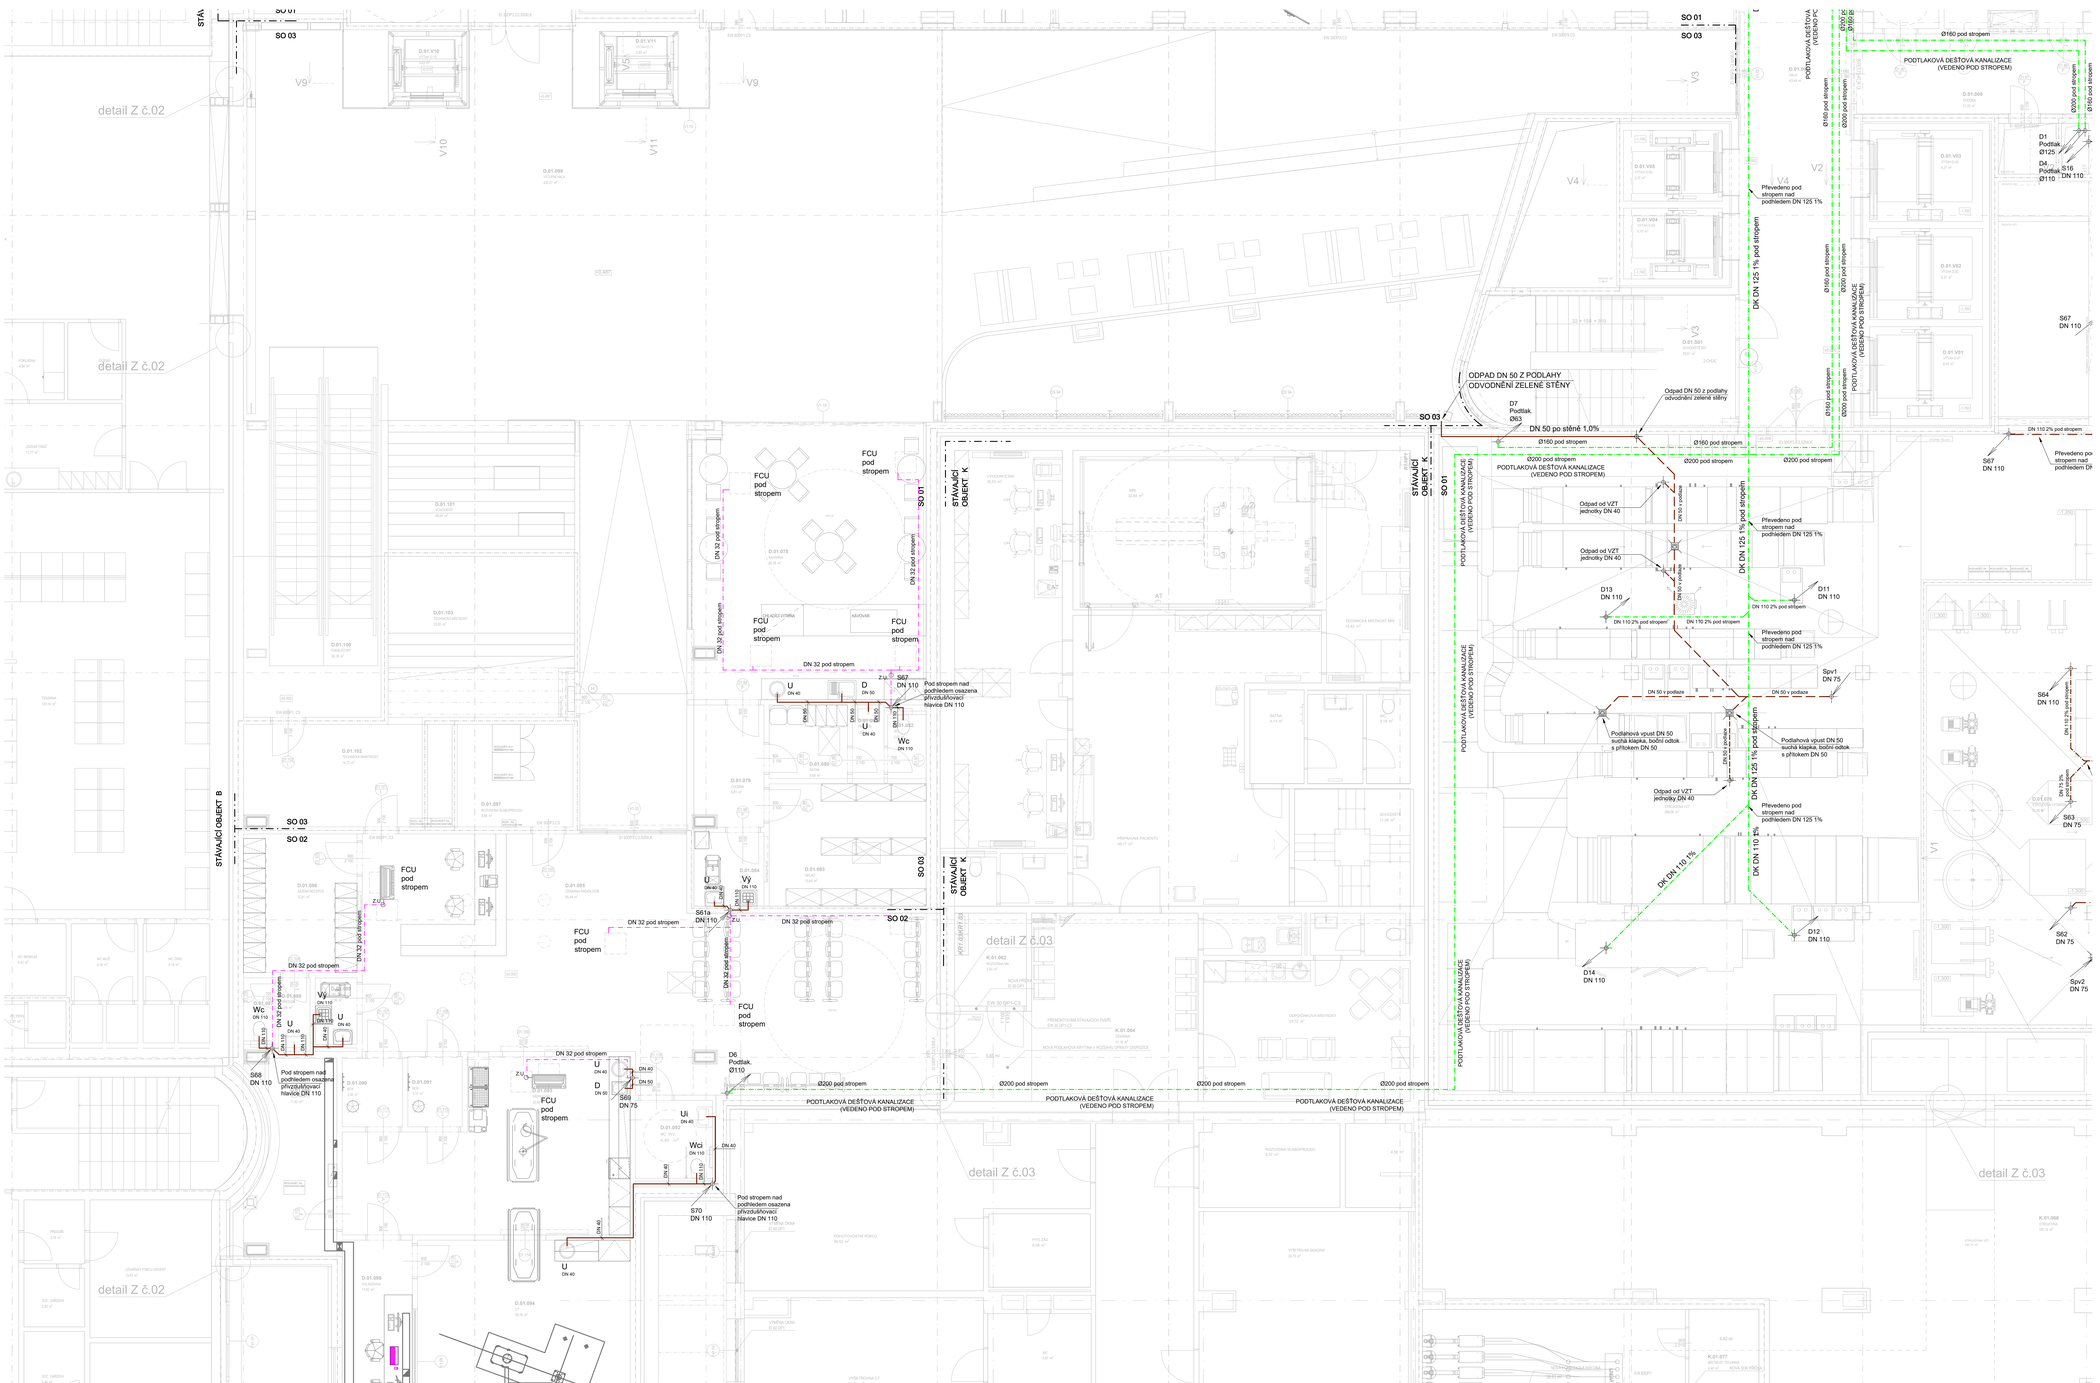


POZNÁMKA:
- ODVOD KONDENZÁTU OD ZAŘÍZENÍ VZT BUDOU V NEJNIŽŠÍM MÍSTĚ ODVODNĚNY PŘEZ ZÁPACHOVOU UZÁVĚRKU, NAPOJENO NA ODBOČKU ZE STOUPACÍKY SPLAŠKOVÉ KANALIZACE
- ČISTÍCÍ KUSY, PŘÍVZDUŠŇOVACÍ VENTILY A KONDENZAČNÍ SIFONY BUDOU UMÍSTĚNY TAK, ABY BYLY MOŽNÁ JEJICH PŘÍPADNÁ REVIZE
- SPÁDY POTRUBÍ UVEDENÉ U LEŽATÝCH ROZVODŮ URČUJÍ MINIMÁLNÍ SPÁD, SKUTEČNÝ SPÁD POTRUBÍ MŮŽE BÝT VYŠŠÍ
- SPÁD SVODNÉHO DEŠŤOVÉHO POTRUBÍ BUDE MIN. 1%.
- SPÁD SVODNÉHO SPLAŠKOVÉHO POTRUBÍ BUDE MIN. 2%P- SPÁD PŘÍPOJOVACÍHO POTRUBÍ BUDE MIN. 3%P- MONTÁŽ KANALIZACE JE NUTNO PROVÁDĚT DLE KOORDINAČNÍCH VÝKRESŮ A S OHLEDEM NA ROZVODY OSTATNÍCH PROFESÍ
- MONTÁŽE JE NUTNO PROVÁDĚT DLE MONTÁŽNÍCH PŘEDPISŮ JEDNOTLIVÝCH VYROBCŮ A MATERIÁLŮ, PROVÁDĚCÍCH PŘEDPISŮ, PLATNÝCH NOREM A VYHLÁŠEK.
- PROSTUPY POŽÁRNĚ DĚLÍCÍMI KONSTRUKCEMI BUDOU TĚSNĚNY DLE ČSN 730810 A PODLE POŽADAVKŮ SPECIALISTY POŽÁRNÍKA. ETAŽE ODPADNÍHO POTRUBÍ BUDOU PROVEDENY POKUD MOŽNO POD ÚHLEM MAX. 45°. ALBY NEMUSELO DOCHÁZET KE ZVÝŠENÍ DIMENZÍ POTRUBÍ.
- PŘECHODY SVISLÉHO SPLAŠKOVÉHO ODPADNÍHO POTRUBÍ DO LEŽATÉHO SVODU BUDE PROVEDENO DVĚMI KOLENY 45°. NAD ZALOMENÍM BUDE OSAZENA REDUKCE

ZAŘIZOVACÍ PŘEDMĚTY/ PŘEDMĚTY:
UMÍSTĚNÍ VÝVODŮ PRO ZAŘIZOVACÍ PŘEDMĚTY JE NUTNO PŘIZPŮSOBIT JEDNOTLIVÝM, SKUTEČNĚ DODANÝM, TYPŮM TĚCHTO ZAŘ. PŘEDMĚTŮ

| | | |
|---|---|---|
| D | DŘEZ | POTRUBÍ SPLAŠKOVÉ KANALIZACE |
| U | UMYVADLO | POTRUBÍ DEŠŤOVÉ KANALIZACE |
| Wc | KLOZET | POTRUBÍ KANALIZACE VEDENÉ POD STROPEM |
| S | SPRCHA | POTRUBÍ VEDENÉ V PODLAZE |
| Svýměrk | SPRCHOVÝ ŽLÁBEK S VYMĚNÍKEM | POTRUBÍ KANALIZAČNÍ PRO ODVOD KONDENZÁTU Z VZT |
| Pi | PISOÁR | |
| M | MYČKA | |
| SpV | SPRCHOVÝ PANEL S VÝLEVKOU | |
| VD | VYPLACHOVAČ A DEZINFIKÁTOR | |
| SŽL | SPRCHOVÝ ŽLAB LAŽNÉ | |

D1 - SVISLÉ POTRUBÍ (STOUPAČKA) DEŠŤOVÉ KANALIZACE
S1 - SVISLÉ POTRUBÍ (STOUPAČKA) SPLAŠKOVÉ KANALIZACE
Z.U. - Vodní zápachová uzávěrka pro odvod kondenzátu s příslušnou mechanickou zápachovou uzávěrkou vč. montáže

## VZDÁLENOSTI PODPOR KANALIZAČNÍHO POTRUBÍ:

| DN | 32 | 40 | 50 | 70 | 100 | 125 | 150 |
|---|---|---|---|---|---|---|---|
| vodorovně (m) | 0,5 | 0,5 | 0,5 | 0,8 | 1,1 | 1,25 | 1,6 |
| svisle (m) | 1,0 | 1,2 | 1,5 | 2,0 | 2,0 | 2,0 | 2,0 |

#PRO SVISLÉ ÚSEKY SE POUŽÍVAJÍ OBJÍMKY S PEVNÝM UCHYCENÍM TRUBKY, MONTOVANÉ POD SPODNÍ OSOBOČKU V KOMBINACI OBJÍMEK S KLUZNOU OJMOU, JEJÍŽ VZDÁLENOST JE MAX. ROZMEZÍ 2M
#PRO VODOROVNÉ PŘÍMÉ ÚSEKY SE POUŽÍVAJÍ OBJÍMKY S KLUZNÝM UCHYCENÍM TRUBKY, JEJÍŽ VZDÁLENOST JE MAX. DESETINÁSOBEK VNĚJŠÍHO PRŮMĚRU TRUBKY
#PEVNÝ BOD UCHYCENÍ JE TAKÉ VŽDY POD HRDLEM KAŽDÉ TVAROVKY NEBO PŘ. SKUPINY TVAROVEK

SCHÉMA NAPOJENÍ ZAŘIZOVACÍCH PŘEDMĚTŮ (NUTNO PŘIZPŮSOBIT DLE DANÉHO VÝROBCE)

M
AP
WC
D
U
V
S
min. 40 mm
min. 40 mm
min. 40 mm