


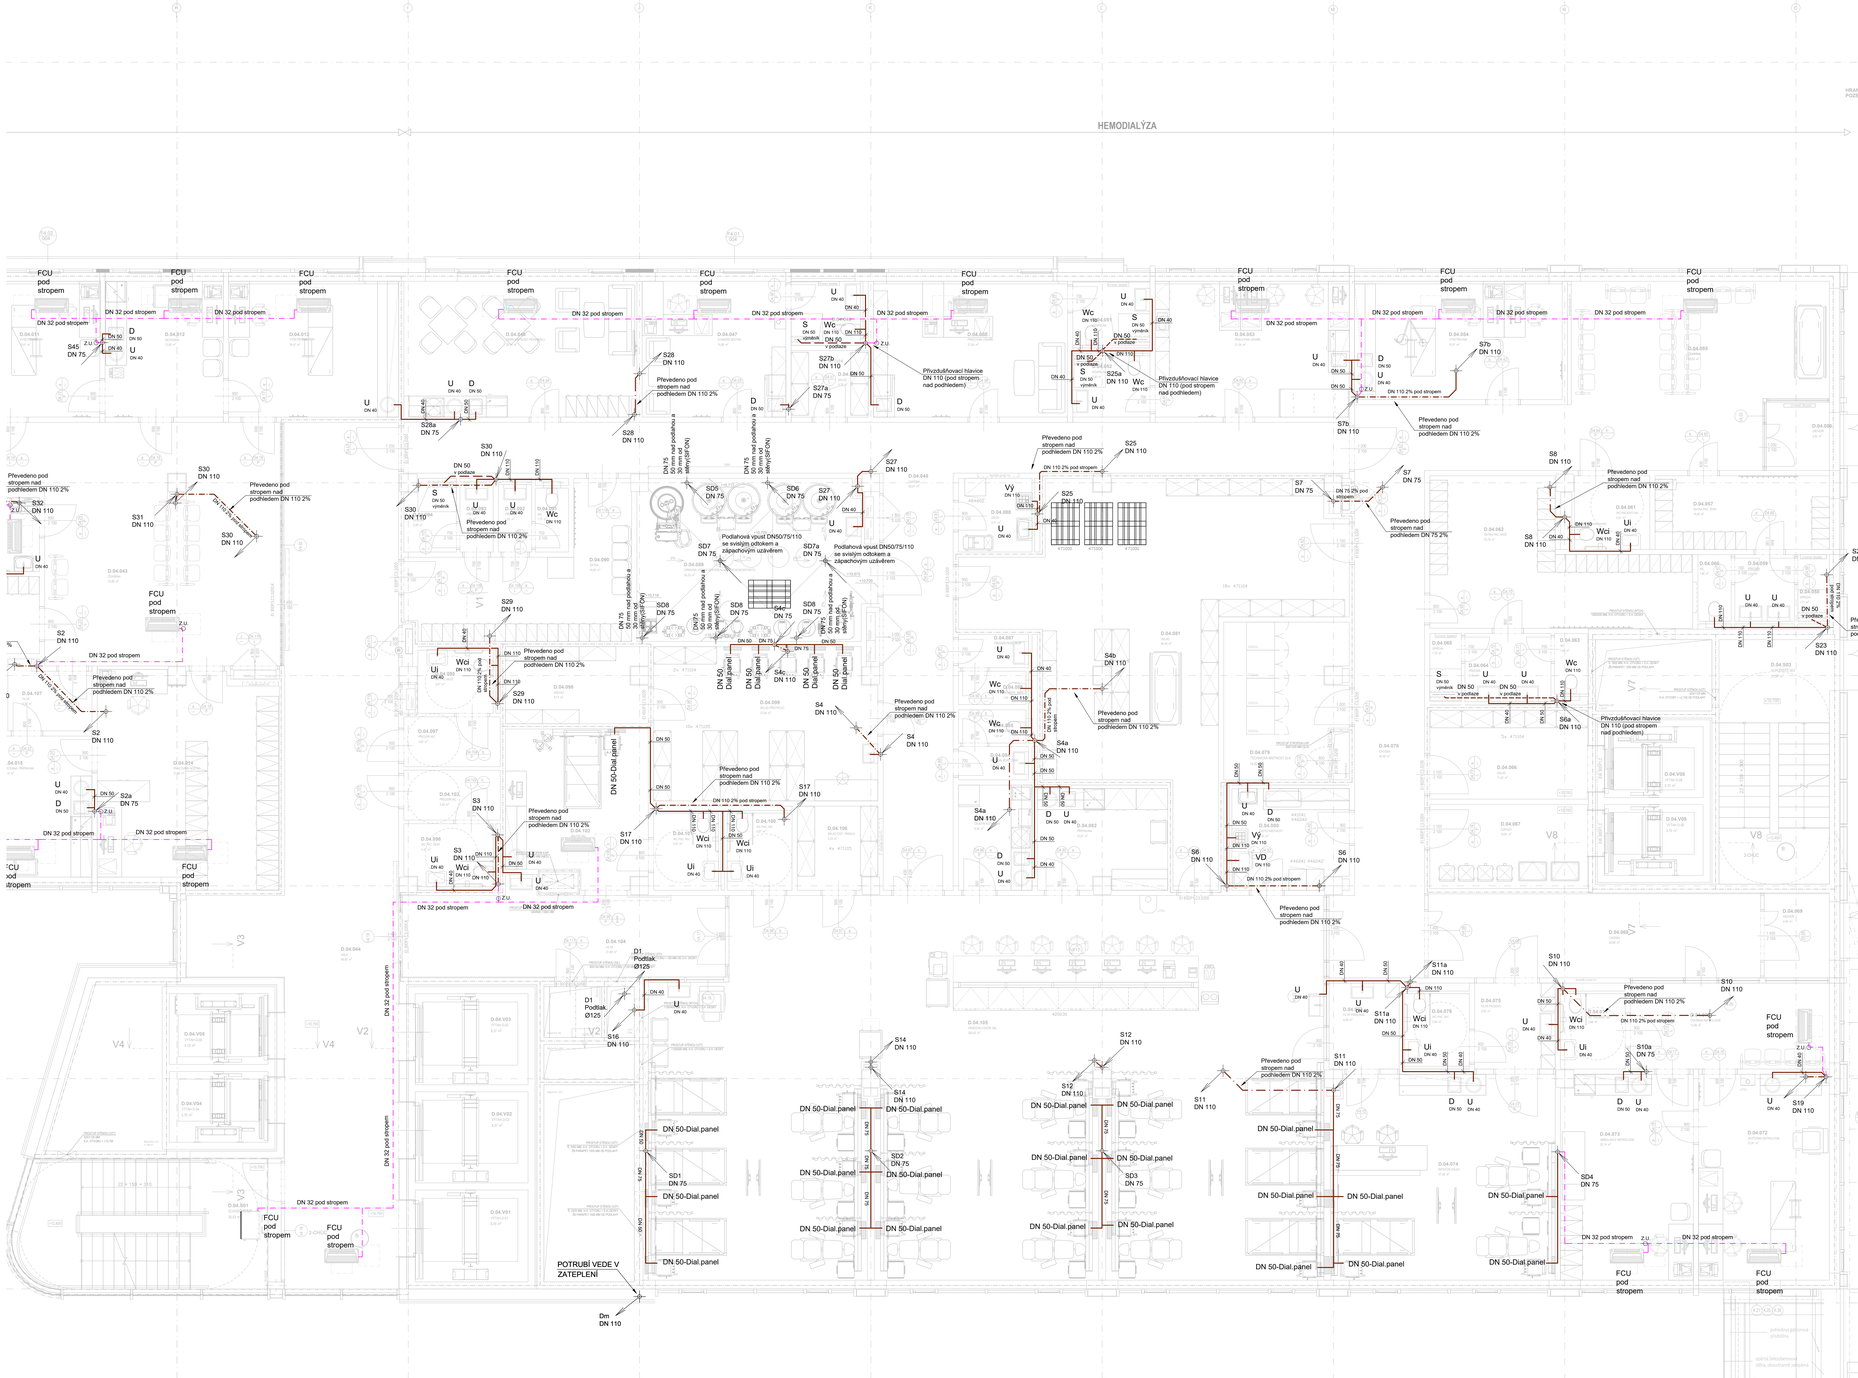


POZNÁMKA
- ODVOD KONDENZÁTU OD ZAŘÍZENÍ VZT BUDOU V NEJNIŽŠÍM MÍSTĚ ODVODNĚNY PŘES ZÁPACHOVOU UZÁVĚRKU, NAPOJENO NA ODBOČKU ZE STOUPACÍHO SPLAŠKOVÉ KANALIZACE
- ČISTÍCÍ KUSY, PŘÍVZDUŠŇOVACÍ VENTILY A KONDENZAČNÍ SIFONY BUDOU UMÍSTĚNY TAK, ABY BYLY MOŽNÁ JEJICH PŘÍPADNÁ REVIZE
- SPÁDY POTRUBÍ UVEDENÉ U LEŽATÝCH ROZVODŮ URČUJÍ MINIMÁLNÍ SPÁD, SKUTEČNÝ SPÁD POTRUBÍ MŮŽE BÝT VYŠŠÍ
- SPÁD SVODNÉHO DEŠŤOVÉHO POTRUBÍ BUDE MIN. 1%
- SPÁD SVODNÉHO SPLAŠKOVÉHO POTRUBÍ BUDE MIN. 2%P- SPÁD PŘÍPOJOVACÍHO POTRUBÍ BUDE MIN. 3%P- MONTÁŽ KANALIZACE JE NUTNO PROVÁDĚT DLE KOORDINAČNÍCH VÝKRESŮ A S OHLEDEM NA ROZVODY OSTATNÍCH PROFESÍ
- MONTÁŽE JE NUTNO PROVÁDĚT DLE MONTÁŽNÍCH PŘEDPISŮ JEDNOTLIVÝCH VÝROBCŮ A MATERIÁLŮ, PROVÁDĚCÍCH PŘEDPISŮ, PLATNÝCH NOREM A VYHLÁŠEK.
- PROSTUPY POŽÁRNĚ DĚLÍCÍMI KONSTRUKCEMI BUDOU TĚSNĚNY DLE ČSN 730810 A PODLE POŽADAVKŮ SPECIALISTY POŽÁRNÍKA. ETÁŽE ODPADNÍHO POTRUBÍ BUDOU PROVEDENY POKUD MOŽNO POD OHLEM MAX. 45°, ABY NEMUSELO DOCHÁZET KE ZVĚTŠENÍ DIMENZÍ POTRUBÍ.
- PŘECHODY SVISLÉHO SPLAŠKOVÉHO ODPADNÍHO POTRUBÍ DO LEŽATÉHO SVODU BUDE PROVEDENO DVĚMA KOLENY 45°, NAD ZALOMENÍM BUDE OSAZENA REDUKCE

ZAŘIZOVACÍ PŘEDMĚTY/ UMÍSTĚNÍ VÝVODŮ PRO ZAŘIZOVACÍ PŘEDMĚTY JE NUTNO PŘIZPŮSOBIT JEDNOTLIVÝM, SKUTEČNĚ DODANÝM, TYPŮM TĚCHTO ZAŘ. PŘEDMĚTŮ

| | |
|---|---|
| D | DŘEZ |
| U | UMYVADLO |
| Wc | KLOZET |
| S | SPRCHA |
| Sv/směrk | SPRCHOVÝ ŽLÁBEK S VÝMĚNÍKEM |
| Pi | PISOÁR |
| M | MYČKA |
| SpV | SPRCHOVÝ PANEL S VÝLEVKOU |
| VD | VYPLACHOVAČ A DEZINFEKTOR |
| SŽL | SPRCHOVÝ ŽLAB LÁZNĚ |

- POTRUBÍ SPLAŠKOVÉ KANALIZACE
- POTRUBÍ DEŠŤOVÉ KANALIZACE
- POTRUBÍ KANALIZACE VEDENÉ POD STROPEM
- POTRUBÍ VEDENÉ V PODLAZE
- POTRUBÍ KANALIZAČNÍ PRO ODVOD KONDENZÁTU Z VZT

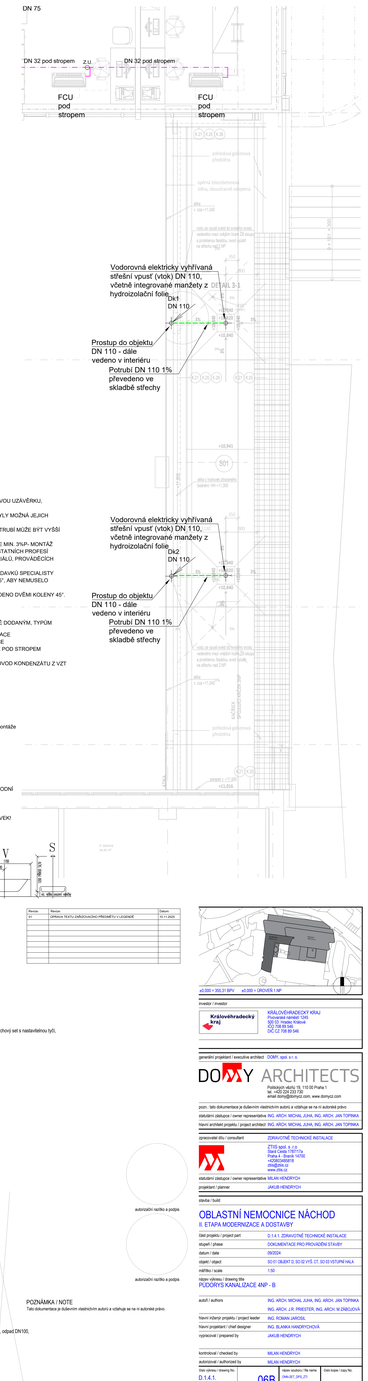D1 - SVISLÉ POTRUBÍ (STOUPAČKA) DEŠŤOVÉ KANALIZACE
S1 - SVISLÉ POTRUBÍ (STOUPAČKA) SPLAŠKOVÉ KANALIZACE
Z.U. - Vodní zápachová uzávěra pro odvod kondenzátu s přídavnou mechanickou zápachovou uzávěrou vč. montáže

VZDÁLENOSTI PODPOR KANALIZAČNÍHO POTRUBÍ:

| DN | 32 | 40 | 50 | 70 | 100 | 125 | 150 |
|---|---|---|---|---|---|---|---|
| vodorovně (m) | 0,5 | 0,5 | 0,5 | 0,8 | 1,1 | 1,25 | 1,6 |
| svisle (m) | 1,0 | 1,2 | 1,5 | 2,0 | 2,0 | 2,0 | 2,0 |

-PRO SVISLÉ ÚSEKY SE POUŽÍVAJÍ OBUJMKY S PEVNÝM UCHYCENÍM TRUBKY, MONTOVANÉ POD SPOJKU OSOBOUJU V KOMBINACI OBUJMEK S KLUZNOU GUMOU JEŽ VZDÁLENOST JE MAX. ROZMEZÍ 2M
-PRO VODOROVNÉ PŘÍMÉ ÚSEKY SE POUŽÍVAJÍ OBUJMKY S KLUZNÝM UCHYCENÍM TRUBKY, JEŽ VZDÁLENOST JE MAX. DESETINÁSOBEK VNĚJŠÍHO PRŮMĚRU TRUBKY
-PEVNÝ BOD UCHYCENÍ JE TAKÉ VŽDY POD HRDLEM KAŽDÉ TVAROVKY NEBO PŘ. SKUPINY TVAROVEK!

SCHÉMA NAPOJENÍ ZAŘIZOVACÍCH PŘEDMĚTŮ (NUTNO PŘIZPŮSOBIT DLE DANÉHO VÝROBCE)

M
AP
WC
D
U
V
S
dle ve-st pásu SŽ
dle ve-st pásu SŽ
dle ve-st pásu SŽ