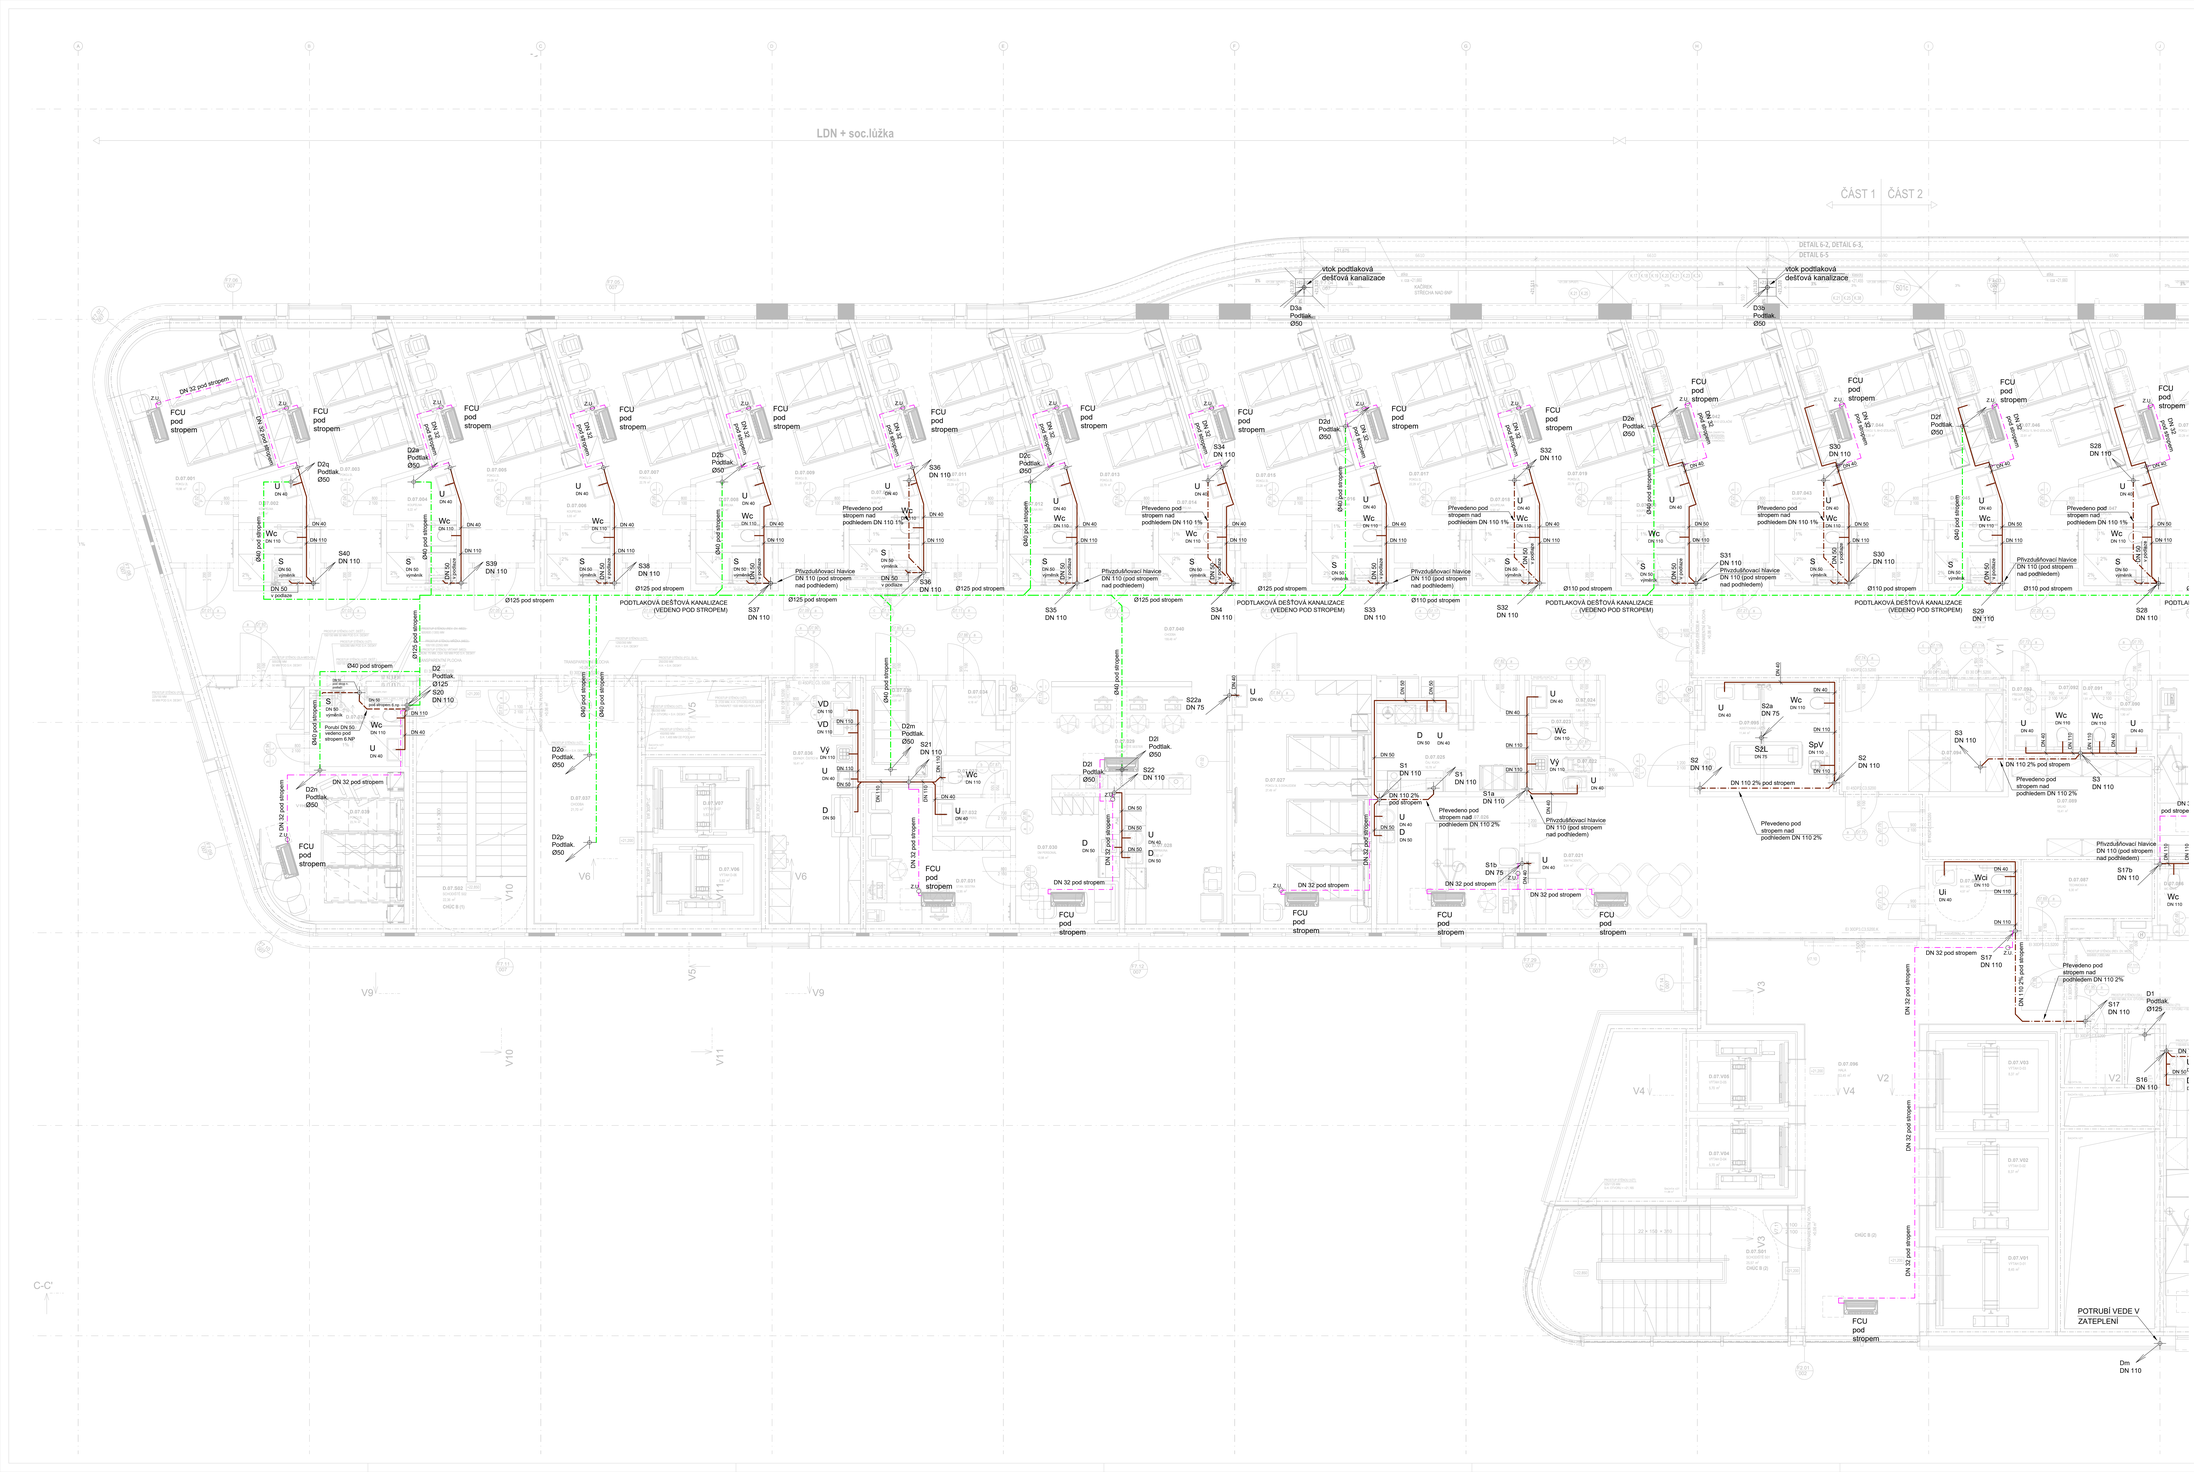

POZNÁMKA:
- ODVOD KONDENZÁTU OD ZAŘÍZENÍ VZT BUDOU V NEJNIŽŠÍM MÍSTĚ ODVODNĚNY PŘES ZÁPACHOVOU UZÁVĚRKU, NAPOJENO NA ODBOČKU ZE STOUPACÍHO SPLAŠKOVÉ KANALIZACE
- ČISTÍCÍ KUSY, PŘÍVZDUŠŇOVACÍ VENTILY A KONDENZAČNÍ SIPONY BUDOU UMÍSTĚNY TAK, ABY BYLY MOŽNÁ JEJICH PŘÍPADNÁ REVIZE
- SPÁDY POTRUBÍ UVEDENÉ U LEŽATÝCH ROZVODŮ URČUJÍ MINIMÁLNÍ SPÁD, SKUTEČNÝ SPÁD POTRUBÍ MŮŽE BÝT VYŠŠÍ
- SPÁD SVODNÉHO DEŠŤOVÉHO POTRUBÍ BUDE MIN. 1%.
- SPÁD SVODNÉHO SPLAŠKOVÉHO POTRUBÍ BUDE MIN. 2%P- SPÁD PŘÍPOJOVACÍHO POTRUBÍ BUDE MIN. 3%P- MONTÁŽ KANALIZACE JE NUTNO PROVÁDĚT DLE KOORDINAČNÍCH VÝKRESŮ A S OHLEDEM NA ROZVODY OSTATNÍCH PROFESÍ
- MONTÁŽE JE NUTNO PROVÁDĚT DLE MONTÁŽNÍCH PŘEDPISŮ JEDNOTLIVÝCH VYROBCŮ A MATERIÁLŮ, PROVÁDĚCÍCH PŘEDPISŮ, PLATNÝCH NOREM A VYHLÁŠEK.
- PROSTUPY POŽÁRNĚ DĚLÍCÍM KONSTRUKCEMI BUDOU TĚSNĚNY DLE ČSN 730810 A PODLE POŽADAVKU SPECIALISTY POŽÁRNÍKA. ETAŽE ODPADNÍHO POTRUBÍ BUDOU PROVEDENY POKUD MOŽNO POD ÚHLEM MAX. 45°, ABY NEMUSELO DOCHÁZET KE ZVĚTŠENÍ DIMENZE POTRUBÍ.
- PŘECHODY SVISLÉHO SPLAŠKOVÉHO ODPADNÍHO POTRUBÍ DO LEŽATÉHO SVODU BUDE PROVEDENO DVĚMI KOLENY 45°. NAD ZALOMENÍM BUDE OSAZENA REDUKCE

ZAŘIZOVACÍ PŘEDMĚTY/ PŘÍPOJKY:
UMÍSTĚNÍ VÝVODŮ PRO ZAŘIZOVACÍ PŘEDMĚTY JE NUTNO PŘIZPŮSOBIT JEDNOTLIVÝM, SKUTEČNĚ DODANÝM, TYPŮM TĚCHTO ZAŘ. PŘEDMĚTŮ

D	DŘEZ
U	UMYVADLO
Wc	KLOZET
S	SPRCHA
Svýměnk	SPRCHOVÝ ŽLÁBEK S VÝMĚNÍKEM
Pi	PISOÁR
M	MYČKA
SpV	SPRCHOVÝ PANEL S VÝLEVKOU
VD	VYPLACHOVAČ A DEZINFIKÁTOR
SŽL	SPRCHOVÝ ŽLAB LÁZNĚ

- POTRUBÍ SPLAŠKOVÉ KANALIZACE
- POTRUBÍ DEŠŤOVÉ KANALIZACE
- POTRUBÍ KANALIZACE VEDENÉ POD STROPEM
- POTRUBÍ VEDENÉ V PODLAZE
- POTRUBÍ KANALIZAČNÍ PRO ODVOD KONDENZÁTU Z VZT

D1 - SVISLÉ POTRUBÍ (STOUPAČKA) DEŠŤOVÉ KANALIZACE
S1 - SVISLÉ POTRUBÍ (STOUPAČKA) SPLAŠKOVÉ KANALIZACE
Z.U. – Vodní zápachová uzávěra pro odvod kondenzátu s přídavnou, mechanickou zápachovou uzávěrou vč. montáže

VZDÁLENOSTI PODPOR KANALIZAČNÍHO POTRUBÍ:

DN	32	40	50	70	100	125	150
vodorovně (m)	0,5	0,5	0,5	0,8	1,1	1,25	1,6
svisle (m)	1,0	1,2	1,5	2,0	2,0	2,0	2,0

-PRO SVISLÉ ÚSEKY SE POUŽÍVAJÍ OBJÍMKY S PEVNÝM UCHYCENÍM TRUBKY, MONTOVANÉ POD SPODNÍ ODBOČKU V KOMBINACI OBJÍMEK S KLUZNÝM OJMKOU JEJÍŽ VZDÁLENOST JE MAX. ROZNEZI 2M
-PRO VODORVNÉ PŘÍMÉ ÚSEKY SE POUŽÍVAJÍ OBJÍMKY S KLUZNÝM UCHYCENÍM TRUBKY, JEJÍŽ VZDÁLENOST JE MAX. DESETINÁSOBEK VNĚJŠÍHO PRŮMĚRU TRUBKY
-PEVNÝ BOD UCHYCENÍ JE TAKÉ VŽDY POD HRDLEM KAŽDÉ TVAROVKY NEBO PŘ. SKUPINY TVAROVEK

SCHÉMA NAPOJENÍ ZAŘIZOVACÍCH PŘEDMĚTŮ (NUTNO PŘIZPŮSOBIT DLE DANÉHO VÝROBCE)

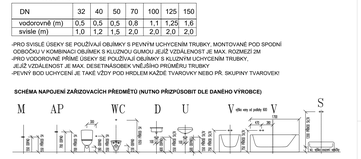

ZAŘIZOVACÍ PŘEDMĚTY :

KLOZET - Wc
Klozet závěsný odsávácího sídly. Délka: cca 530 mm, Šířka: 360 mm, Výška: 350 mm, hluboké splachování, bílá,
Instalační rám pro závěsné WC vč. podomítkové nádržky, splachovú 4,5 l 3 l
Plastové sedátko s poklopem (bílá/nš. bílá)
Ovládací tlačítko pro podomítkovou nádržku, dvojčinné
Odfoukřovací soupravu (pružnou i ekvivalentní podložku)

KLOZET INVALIDNÍ - Wci
Klozet invalidní závěsný odsávácího sídly. Délka: cca 700 mm, Šířka: 360 mm, Výška: 350 mm, hluboké splachování, bílá,
Instalační rám pro závěsné WC vč. podomítkové nádržky, splachovú 4,5 l 3 l
Plastové sklápěcí sedátko pro invalidy (bílá/nš. bílá)
Ovládací tlačítko pro podomítkovou nádržku, dvojčinné
Odfoukřovací soupravu (pružnou i ekvivalentní podložku)
Madlo sklopné k WC (nerez, délka 60-80 cm)

SPRCHY - S
Sprchový termostatický podomítkový baterie bez přepínače, hranatý kryt, materiál: pochromovaná mosaz, barva: chrom, tvar hranatý. Sprchový set s nastavitelnou tyčí, sprchovou hadicí, propojovací hadicí, ruční a talířovou kulatou sprchou.
Sprchový žlábek s výměnkem délky cca 800, šířky 180 výšky 112-40 montáže

DŘEZ ZDRAVOTNICKÁ TECHNOLOGIE - D
dodávka zdravotnické technologie
Rohový ventil s filtrem (ochrana baterie)

UMYVADLO ZDRAVOTNICKÁ TECHNOLOGIE - Uz
dodávka zdravotnické technologie
Rohový ventil s filtrem (ochrana baterie)

UMYVADLO STROJOVNY - Us
Umyvadlo stropovny. Délka: cca 650 mm, Šířka: 440 mm, Výška: 152 mm,
Montážní rám (konstrukce) pro závěsné umyvadlo
Chromovaný umyvadlový sifon (základní, lahvový)
Základní stojánková páková baterie s filtrem (standard, chrom), 5 l/min
Rohový ventil s filtrem (ochrana baterie)

UMYVADLO INVALIDNÍ – Ui
Umyvadlo 536
Montážní rám (konstrukce) pro závěsné umyvadlo
Chromovaný umyvadlový sifon (základní, lahvový)
Základní stojánková páková baterie pro invalidní umyvadlo (chrom) 5 l/min,
Rohový ventil s filtrem (ochrana baterie)

UMYVADLO PACIENTI - Up
Dvoblešové, hranatý tvar, zaoblená rohy, rozměr Délka: cca 650 mm, Šířka: 440 mm, Výška: 152 mm,
Montážní rám (konstrukce) pro závěsné umyvadlo
Chromovaný umyvadlový sifon (základní, lahvový)
Základní stojánková páková baterie s filtrem (standard, chrom), 5 l/min
Rohový ventil s filtrem (ochrana baterie)

UMYVADLO OSTATNÍ PROVOZY - Uo
Umyvadlo rozměr Délka: cca 550 mm, Šířka: 450 mm, Výška: 152 mm
Montážní rám (konstrukce) pro závěsné umyvadlo
Chromovaný umyvadlový sifon (základní, lahvový)
Základní stojánková páková baterie s filtrem (standard, chrom), 5 l/min
Rohový ventil s filtrem (ochrana baterie)

PISOÁRY - Pi
Odsávací pisoár. Délka: cca 305 mm, Šířka: 340 mm, Výška: 335 mm sifon,
Montážní sifon plastový
Sifon plastový DN 50, plast,

VÝLEVKA - Vý
Výlevka závěsná a plastovou mřížkou, součástí výlevky je odnímatelná plastová mř2 Délka: cca 510 mm, Šířka: 435 mm, Výška: 437 mm, odpad DN100,
Montážní konstrukce (rám) pro výlevku
Nástěnná výlevková baterie DN 15 se sprchovou hlavicí a hadicí (standardní chrom)
Ovládací tlačítko pro výlevku (samočinné)

Jednotlivé baterie pro různé výrobky budou od jednoho výrobce ve stejném designu.
Výrobky budou vzorkovány tvarem a materiálem dle předloženým vzorků na základě odsouhlasení architekta.

Revize	Popis	Datum
01	DPS/vydání ROZPOČTOVÁ PROJEKTOVÁ DOKUMENTACE	10.11.2020

±0.000 = 353.31 BPV ±0.000 = ORDVE/1.NP

investor / investor:
Královéhradecký kraj
KRÁLOVÉHRADECKÝ KRAJ
Pivovarská nám/ulice 1245
500 03 Hradec Králové
IČO: 70 89 09 96
DIČ: CZ 708 89 096

generální projektant / executive architect: DOMY, spol. s r. o.

DOMY ARCHITECTS
Poděbradova 493/6, 19 000 Praha 9
tel.: +420 224 233 736
email: domy@domycz.com, www.domycz.com

popis , této dokumentace je duševním vlastnictvím autorů a vztahuje se na ni autorské právo

základní zástupce / owner representative	ING. ARCH. MICHAL ZÁHA, ING. ARCH. JAN TOPINKA
hlavní architekt projektu / project architect	ING. ARCH. MICHAL ZÁHA, ING. ARCH. JAN TOPINKA
zpracovatel dílu / consultant	ZDRAVOTNÍ TECHNICKÉ INSTALACE

ZTSD spol. s r.o.
Pobřežní 620/3, 18600 Praha 8
Bank: 1x/ZE
+420602340815
info@ztsd.cz
www.ztsd.cz

základní zástupce / owner representative	MILAN HENDRYCH
projektant / planner	JAKUB HENDRYCH

stavba / build:

OBLASTNÍ NEMOCNICE NÁCHOD
II. ETAPA MODERNIZACE A DOSTAVBY

autorizační razítko a podpis

autorizační razítko a podpis

část projektu / project part	D.1.4.1. ZDRAVOTNÍ TECHNICKÉ INSTALACE
stupeň / phase	DOKUMENTACE PRO PROVÁDĚNÍ STAVBY
datum / date	09/2024
objekt / object	SO 01 OBJEKT D, SO 02 PŘÍ, ČÍ, SO 03 VÝTUPNÍ HALA
měřítko / scale	1:50

název výkresu / drawing title
PUDORYS KANALIZACE 7NP - A

autoři / authors	ING. ARCH. MICHAL ZÁHA, ING. ARCH. JAN TOPINKA
	ING. ARCH. J.R. PRIESTER, ING. ARCH. M.ZÁMOJSKÁ
hlavní inženýr projektu / project leader	ING. ROMAN JAROSIL
hlavní projektant / chief designer	ING. BLANKA HANDRYCHOVÁ
vypracoval / prepared by	JAKUB HENDRYCH
kontroloval / checked by	MILAN HENDRYCH
autorizoval / authorized by	MILAN HENDRYCH

číslo výkresu / drawing No.	měřítko studie / file name	číslo kopie / copy No.
D.1.4.1.	09A	DWG, PDF, JPG, DTA

POZNÁMKA / NOTE
Tato dokumentace je duševním vlastnictvím autorů a vztahuje se na ni autorské právo.