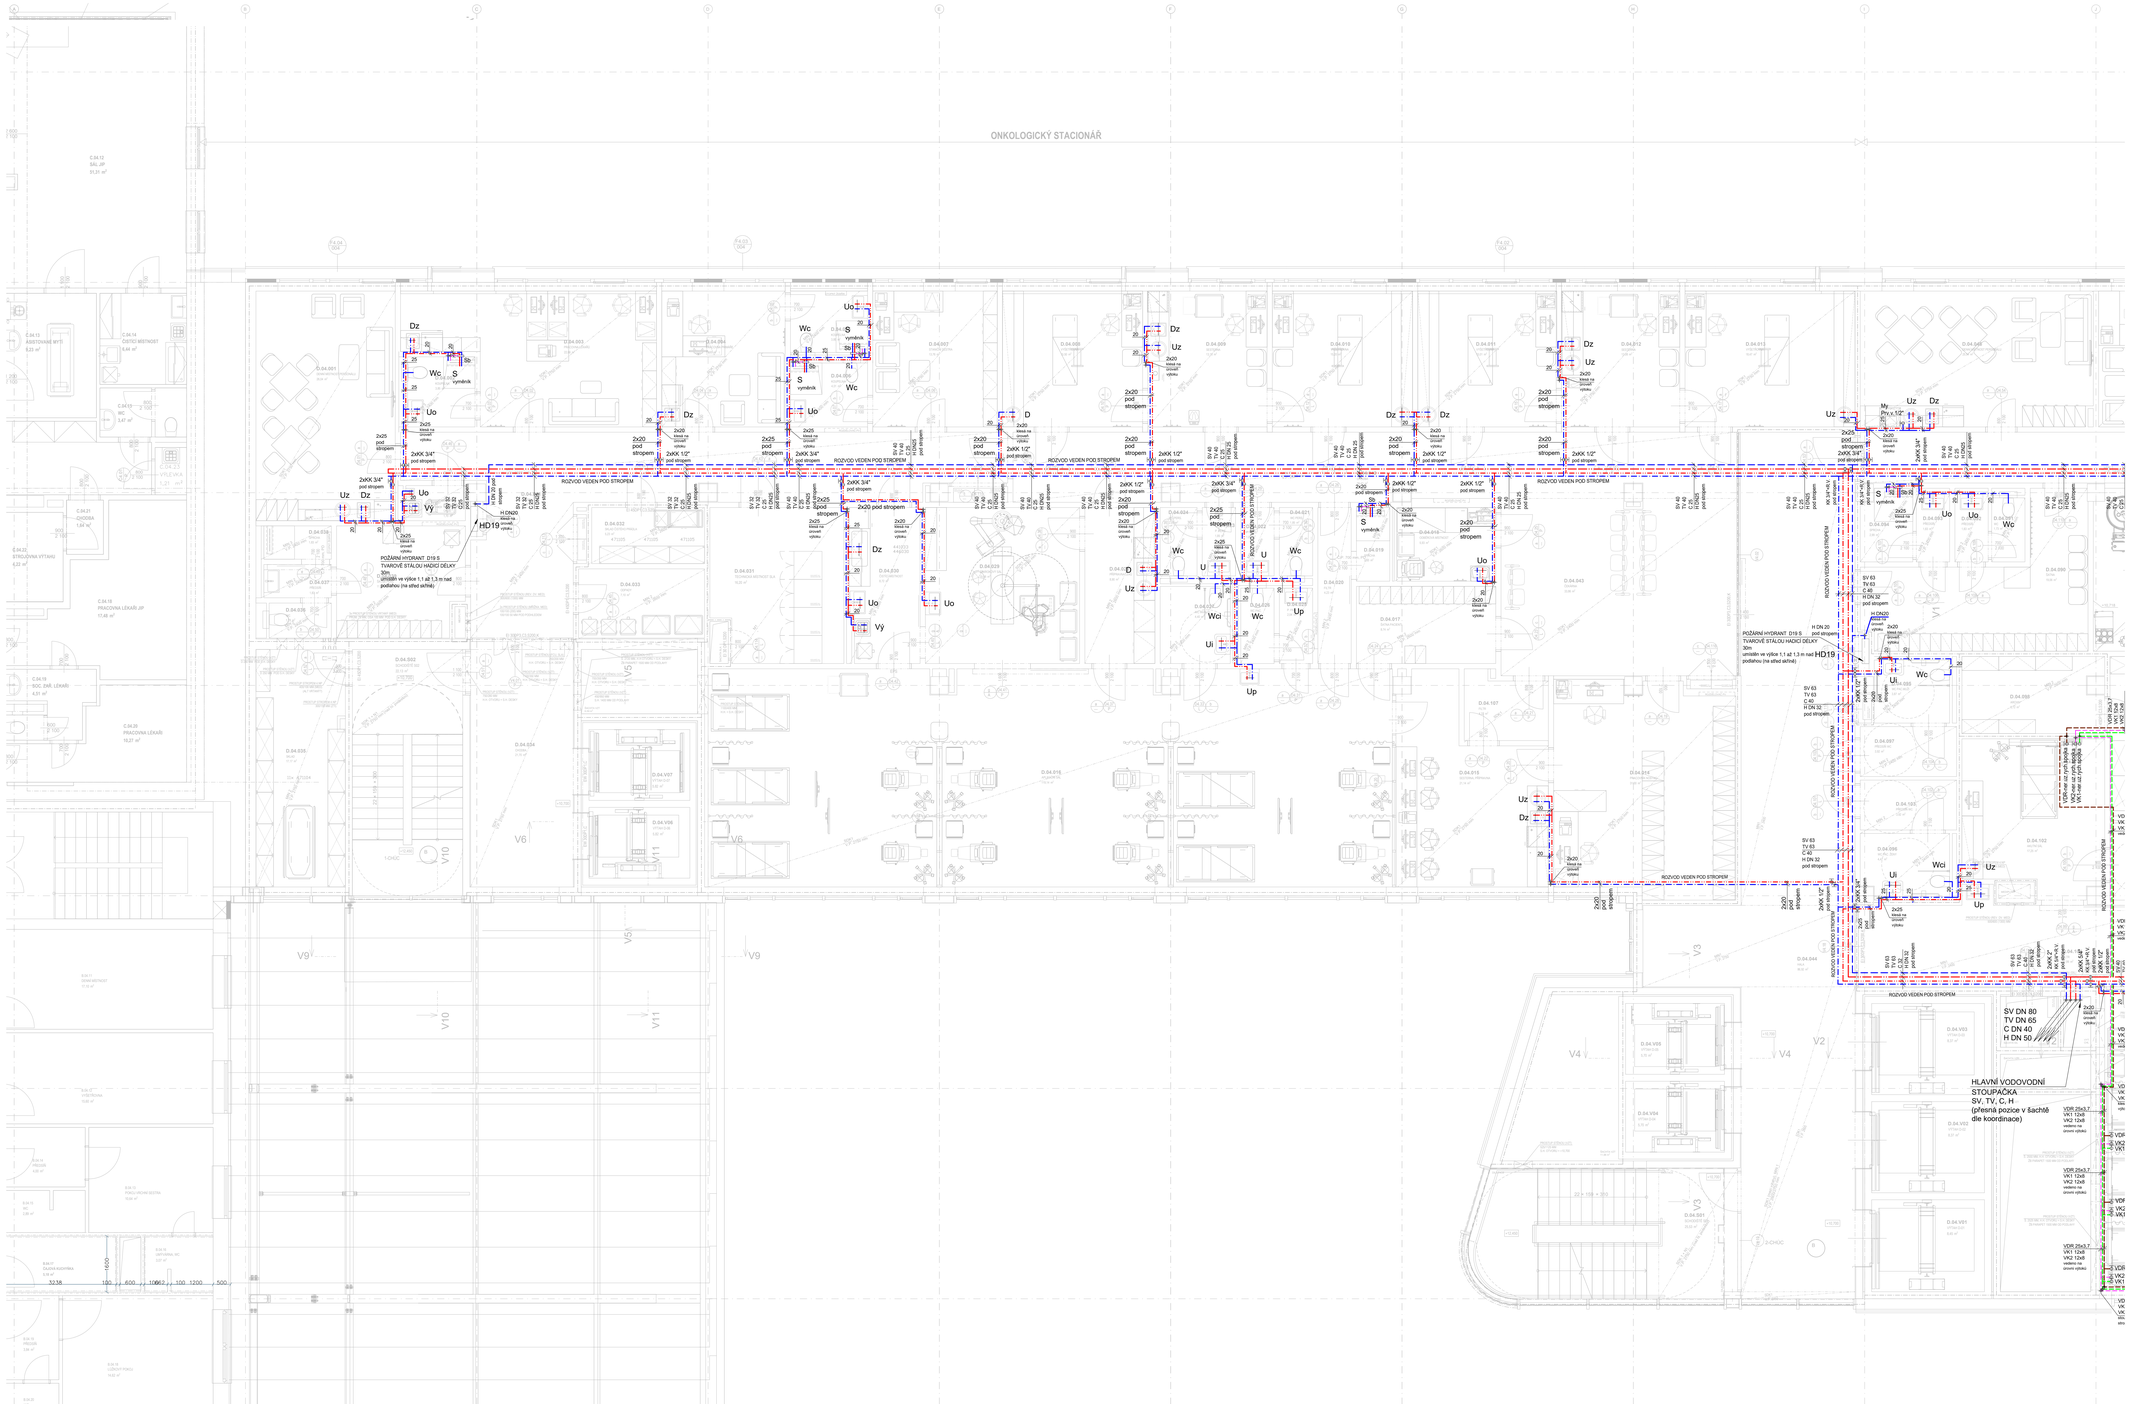

POZNÁMKA :
- VEŠKERÉ VODOVODNÍ ARMATURY BUDOU UMÍSTĚNY TAK, ABY BYLY V DOSAHU REVIZNÍM DVÍŘKY (DVÍŘKA JSOU DODÁVKOU STAVEBNÍ ČÁSTI)
- MONTÁŽ VODOVODU JE NUTNO PROVÁDĚT S OHLEDEM NA ROZVODY OSTATNÍCH PROFESÍ
- PROSTUPY POŽÁRNĚ DĚLÍCÍ KONSTRUKCEMI BUDOU OPATŘENY POŽÁRNÍMI MANŽETAMI NEBO TMELEM.
- MONTÁŽE JE NUTNO PROVÁDĚT DLE MONTÁŽNÍCH PŘEDPISŮ JEDNOTLIVÝCH VÝROBCŮ A MATERIÁLŮ, PROVÁDĚCÍCH PŘEDPISŮ, PLATNÝCH NORESA A VYHLÁŠEK
- ROZVODY VODY BUDOU OPATŘENY TEPELNOU NÁVLEKOVOU IZOLACÍ
- UMÍSTĚNÍ VÝVODŮ PRO ZAŘIZOVACÍ PŘEDMĚTY JE NUTNO PŘIZPŮSOBIT JEDNOTLIVÝM TYPŮM TĚCHTO ZAŘ.
- HYDRANTOVÉ SKŘÍNĚ BUDOU UMÍSTĚNY VE VÝŠCE 1,1 AŽ 1,3 M NAD PODLAHOU (NA STŘED SKŘÍNĚ)

ZAŘIZOVACÍ PŘEDMĚTY :
- UMÍSTĚNÍ VÝVODŮ PRO ZAŘIZOVACÍ PŘEDMĚTY JE NUTNO PŘIZPŮSOBIT JEDNOTLIVÝM, SKUTEČNĚ DODANÝM, TYPŮM TĚCHTO ZAŘ. PŘEDMĚTŮ

D	DŘEZ
U	UMYVADLO
WC	KLOZET
V	VÝLEVKA
S	SPRCHA

ROZVODY STUDENÉ VODY PITNÁ
ROZVODY TEPLÉ VODY
ROZVODY CIRKULACE
POŽÁRNÍ ROZVOD
VK1 - ROZVOD KONCENTRÁTU PE 12X8 mm
VK2 - ROZVOD KONCENTRÁTU PE 12X8 mm
VDR - ROZVOD PERMATU PEX-A 25/3,7 mm

VZDÁLENOSTI PODPOR V m PRO LEŽATÉ VODOVODNÍ POTRUBÍ:

DN (ND)	20°	40°	60°	80°
1/2"	0,75	0,70	0,65	0,60
3/4"	0,85	0,80	0,70	0,65
1"	0,90	0,85	0,75	0,70
5/4"	1,00	0,95	0,85	0,75
6/4"	1,10	1,05	0,95	0,80
2"	1,25	1,15	1,05	0,90

UK Izolaci kondenzátu uhradí nebo zajistí vyhlašovatel. Rozvod z PE 12x8 mm, bude veden ve stropě, o cca 0,5 m níže, pokud nebude stavebními pracemi a vrtáním do stropu ohrožena funkce jeho izolace.
VDR Rozvod z plastového potrubí nesmí procházet konstrukcemi. Rozvod z PEX-A Stabil 25x3,7 mm, bude veden ve stropě, o cca 0,5 m níže, pokud nebude stavebními pracemi a vrtáním do stropu ohrožena funkce jeho izolace.
Rozvody by měly být navrženy tak, aby nedocházelo k jejich nadměrnému namáhání, nebo 