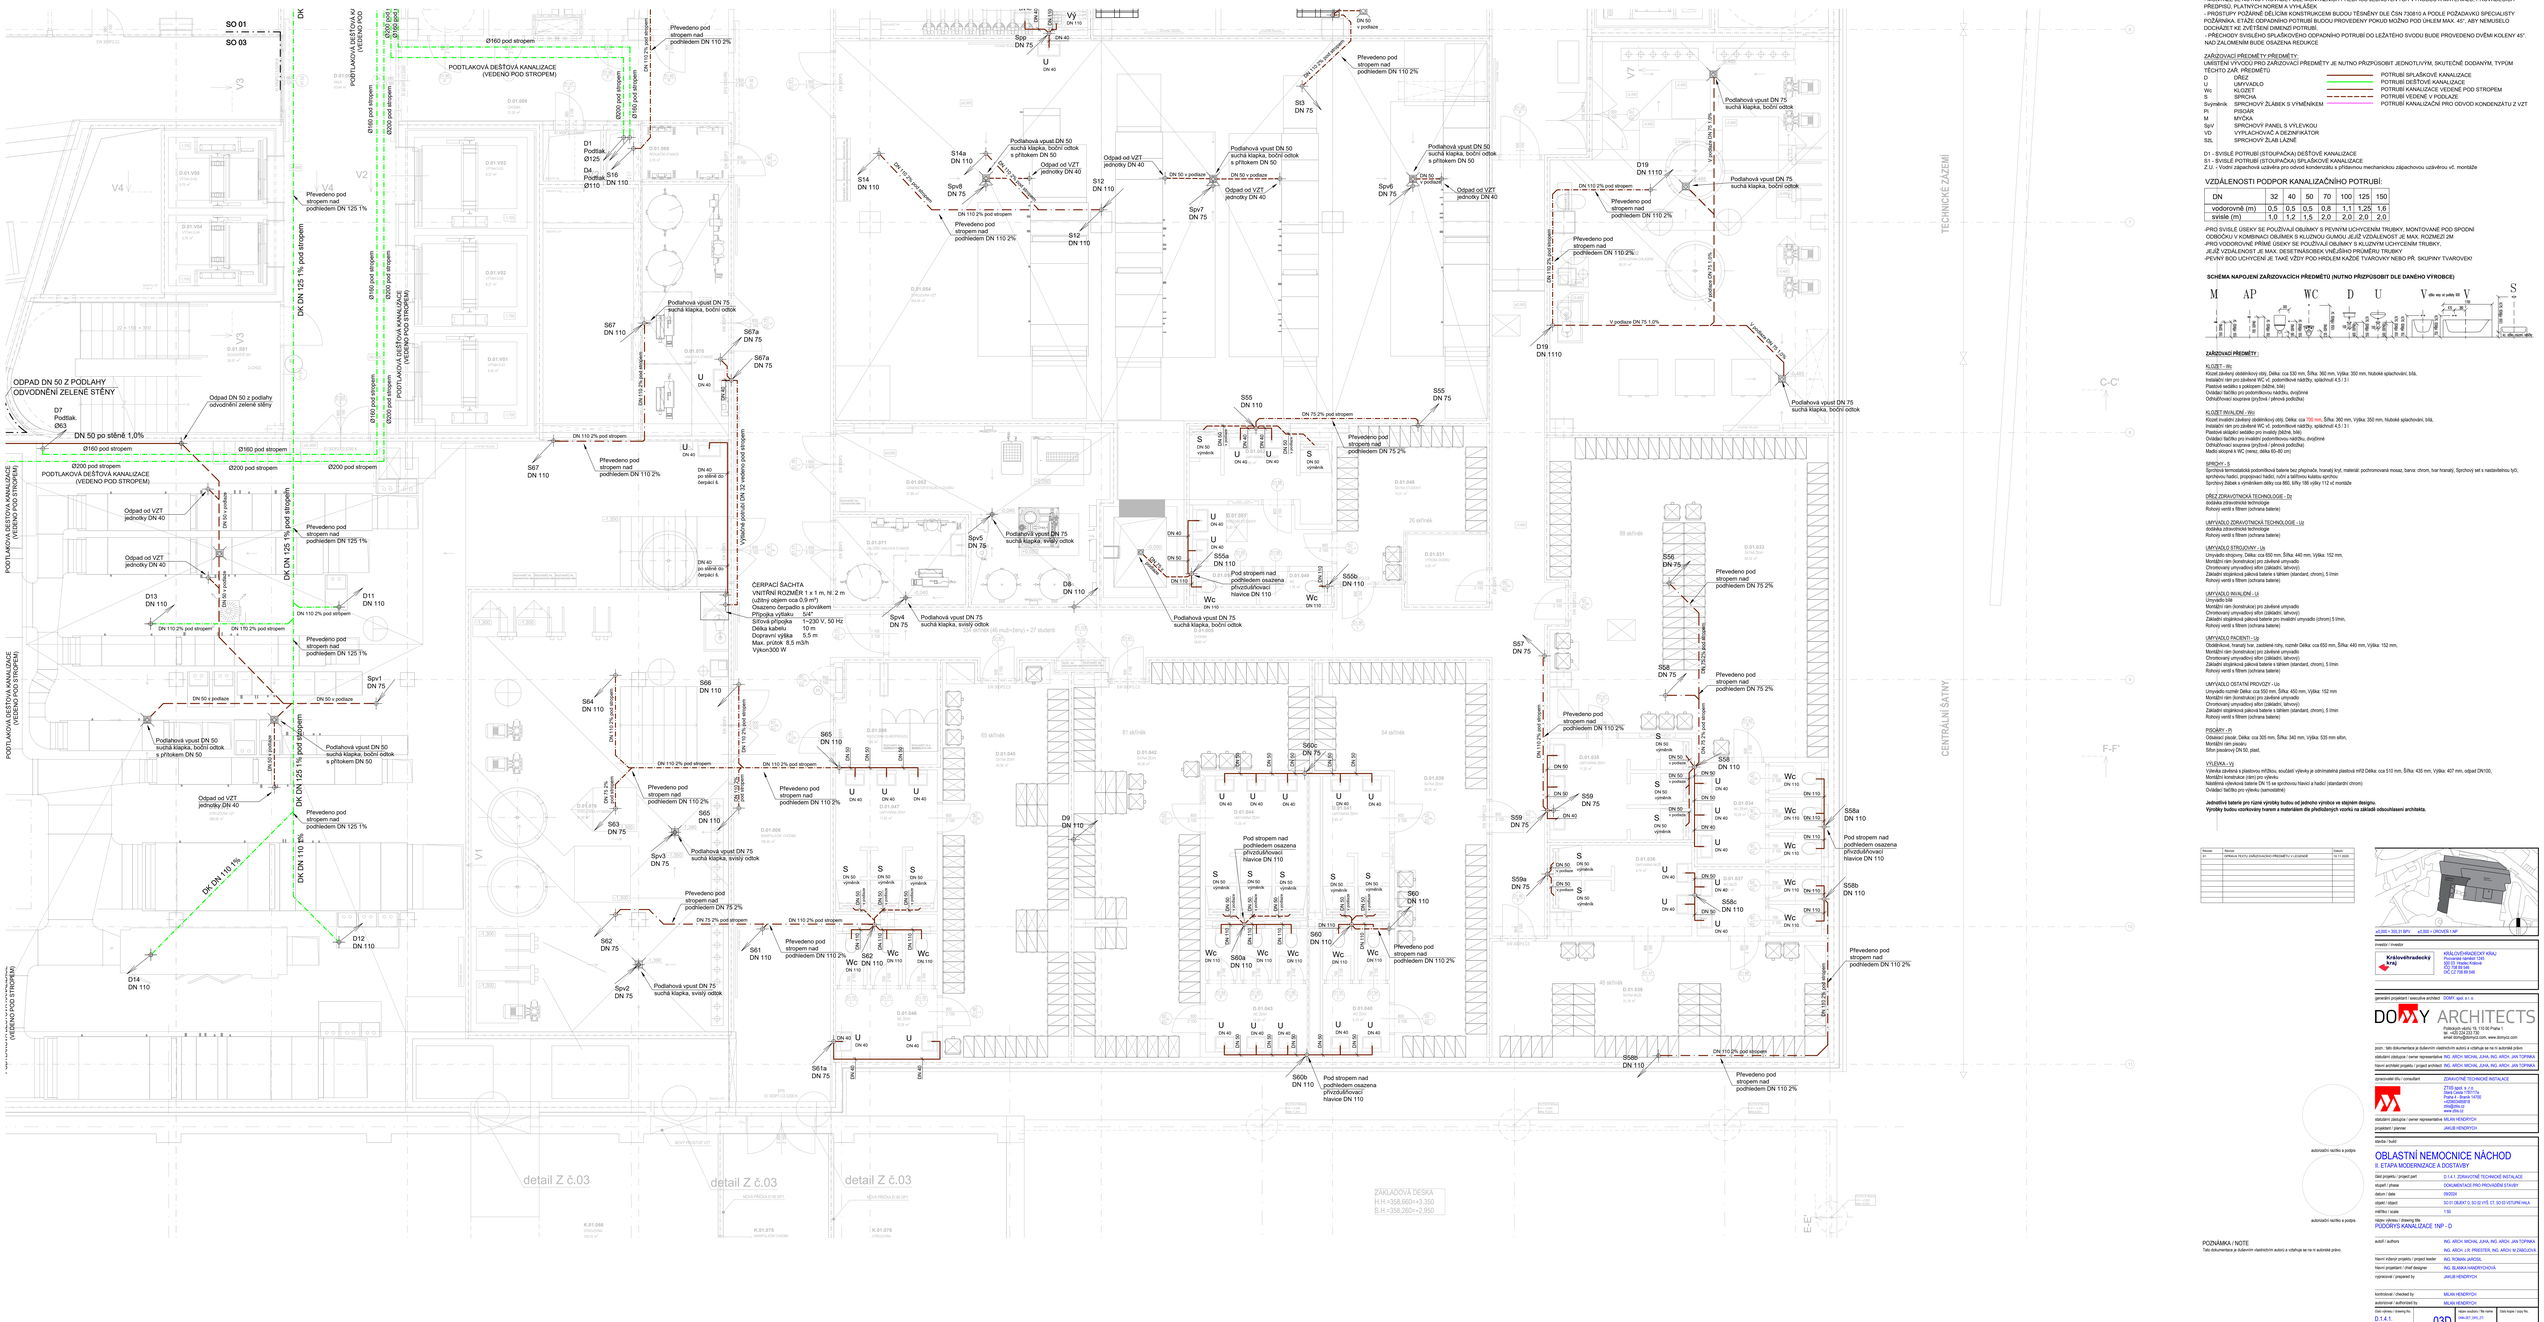
SO 01
SO 03
PODTLAKOVÁ DEŠŤOVÁ KANALIZACE (VEDENÁ POD STROPEM)
DK DN 125 1% pod stropem
DK DN 110 1%
ODPAD DN 50 Z PODLAHY
ODVODNĚNÍ ZELENÉ STĚNY
D7 Podtlak. Ø63
DN 50 po stěně 1,0%
Odpad DN 50 z podlahy odvodnění zelené stěny
Ø160 pod stropem
Ø200 pod stropem
Odpad od VZT jednotky DN 40
Převedeno pod stropem nad podhledem DN 125 1%
Převedeno pod stropem nad podhledem DN 110 2%
DN 110 2% pod stropem
DN 170 2% pod stropem
DN 50 v podlaze
Podlahová vpust DN 50 suchá klapka, boční odtok s přítokem DN 50
Podlahová vpust DN 75 suchá klapka, boční odtok
D13 DN 110
D11 DN 110
D12 DN 110
D14 DN 110
Spv1 DN 75
ČERPACÍ ŠACHTA
VNITŘNÍ ROZMĚR (1 x 1 m, hl. 2 m (užitný objem cca 0,9 m³))
Osazeno čerpadlo s plovákem
Přípojka výtlaku 54"
Síťová přípojka 1~230 V, 50 Hz
Délka kabelu 10 m
Dopravní výška 5,5 m
Max. průtok 8,5 m3/h
Výkon300 W
D1 Podtlak Ø125
D4 Podtlak Ø110
S16 DN 110
S67 DN 110
S67a DN 75
S67a DN 110
S67 DN 110
Spv5 DN 75
Spv4 DN 75
D8 DN 110
S64 DN 110
S65 DN 110
S66 DN 110
S63 DN 75
Spv3 DN 75
S62 DN 75
S61 DN 110
S62 DN 110
Spv2 DN 75
S61a DN 75
S60b DN 110
D9 DN 110
S14 DN 110
S14a DN 110
Spv8 DN 75
S12 DN 110
Spv7 DN 75
S3 DN 75
S55 DN 110
S55 DN 75
S55a DN 110
S55b DN 110
S56 DN 75
S58 DN 110
S57 DN 75
S59 DN 75
S59a DN 75
S60 DN 110
S60a DN 110
S60c DN 75
S58a DN 110
S58b DN 110
S58c DN 110
D19 DN 110
Pod stropem nad podhledem osazena přívzdušňovací hlavice DN 110
Wc DN 110
U DN 40
S DN 50 výtokník
Podlahová vpust DN 75 suchá klapka, svislý odtok
Podlahová vpust DN 75 suchá klapka, boční odtok
Podlahová vpust DN 50 suchá klapka, boční odtok
Odpad od VZT jednotky DN 40
Převedeno pod stropem nad podhledem DN 110 2%
Převedeno pod stropem nad podhledem DN 75 2%
Převedeno pod stropem nad podhledem DN 75 2%
Převedeno pod stropem nad podhledem DN 110 2%
Ø160 pod stropem
Ø200 pod stropem
PODTLAKOVÁ DEŠŤOVÁ KANALIZACE (VEDENÁ POD STROPEM)
Výtlačné potrubí DN 32, vedeno pod stropem
DN 110 2% pod stropem
DN 75 2% pod stropem
DN 110 1%
DN 110 2% pod stropem
DN 110 2% pod stropem
DN 110 2% pod stropem