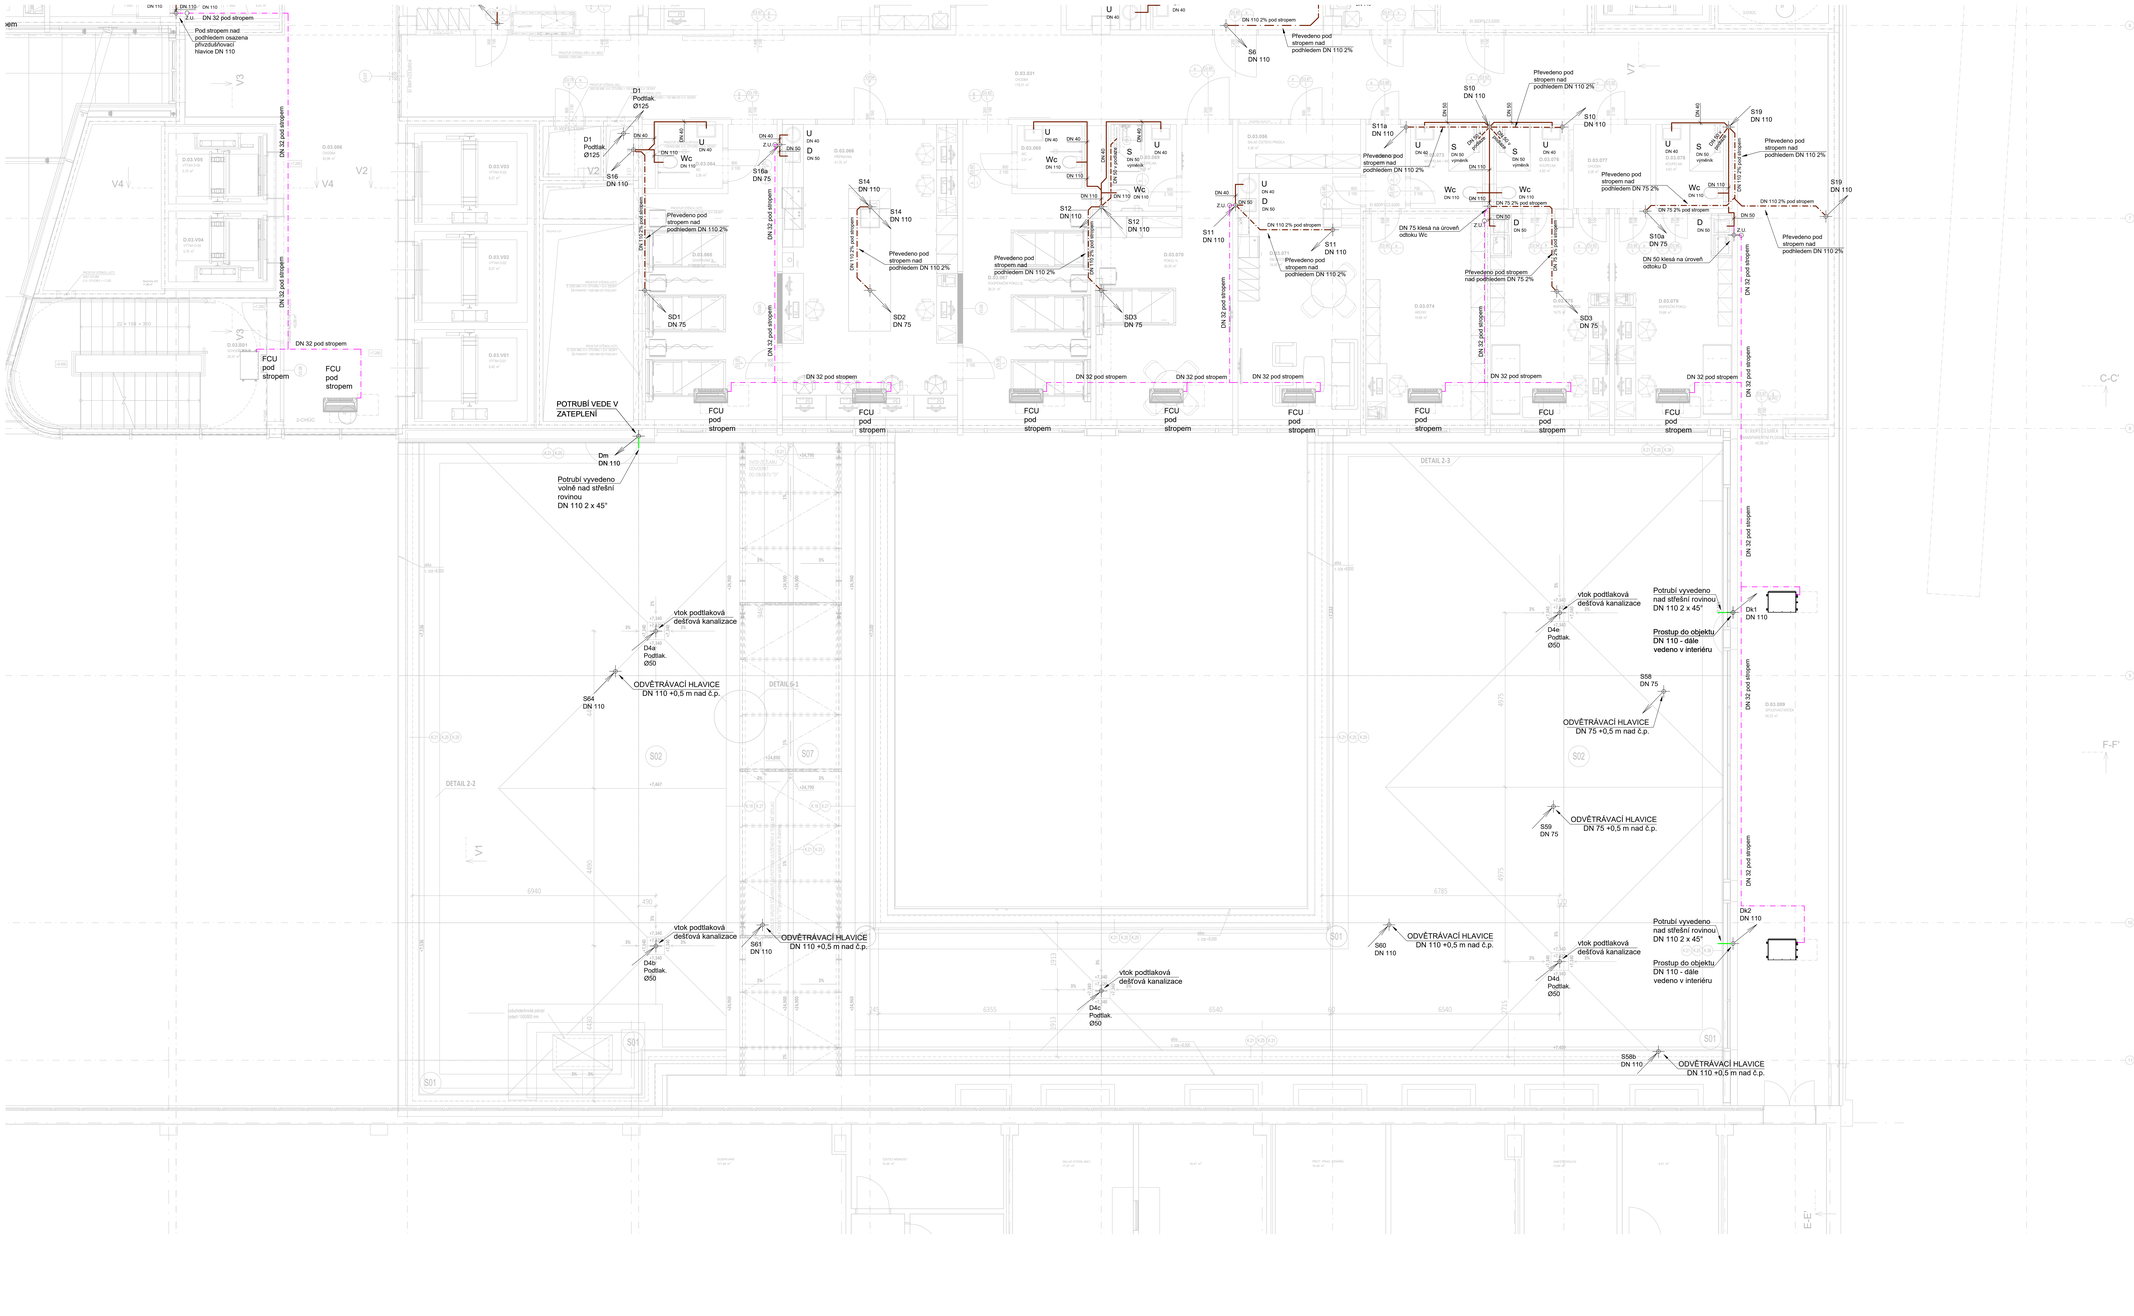

POZNÁMKA :
- ODVOD KONDENZÁTU OD ZAŘÍZENÍ VZT BUDOU V NEJNIŽŠÍM MÍSTĚ ODVODNĚNY PŘEZ ZAPACHOVOU UZÁVĚRKU, NAPOJENO NA ODBOČKU ZE STOUPAČKY SPLAŠKOVÉ KANALIZACE
- ČISTÍCÍ KUSY, PŘÍVZDUŠŇOVACÍ VENTILY A KONDENZAČNÍ SIFONY BUDOU UMÍSTĚNY TAK, ABY BYLY MOŽNÁ JEJICH PŘÍSTUPNÁ REVIZE
- SPÁDY POTRUBÍ UVEDENÉ U LEŽATÝCH ROZVODŮ URČUJÍ MINIMÁLNÍ SPÁD, SKUTEČNÝ SPÁD POTRUBÍ MŮŽE BÝT VYŠŠÍ
- SPÁD SVODNĚNÍ DEŠŤOVÉHO POTRUBÍ BUDE MIN. 1%,
- SPÁD SVODNĚNÍ SPLAŠKOVÉHO POTRUBÍ BUDE MIN. 2%, SPÁD PŘÍPOJOVACÍHO POTRUBÍ BUDE MIN. 3%. MONTÁŽ KANALIZACE JE NUTNO PROVÁDĚT DLE KOORDINAČNÍCH VÝKRESŮ A S OHLEDEM NA ROZVODY OSTATNÍCH PROFESÍ
- MONTÁŽE JE NUTNO PROVÁDĚT DLE MONTÁŽNÍCH PŘEDPISŮ JEDNOTLIVÝCH VYROBCŮ A MATERIÁLŮ, PROVÁZECÍCH PŘEDPISŮ, PLATNÝCH NOREM A VYHLÁŠEK
- PROSTUPY POŽÁRNĚ DĚLÍCÍM KONSTRUKCEMI BUDOU TĚSNĚNY DLE ČSN 730810 A PODLE POŽADAVKŮ SPECIALISTY POŽÁRNÍKA. ETAŽE ODPADNÍHO POTRUBÍ BUDOU PROVEDENY POKUD MOŽNO POD ÚHLEM MAX. 45°. ALBY NEMUSELO DOCHÁZET KE ZVĚTŠENÍ DIMENZI POTRUBÍ.
- PŘECHODY SVISLÉHO SPLAŠKOVÉHO ODPADNÍHO POTRUBÍ DO LEŽATÉHO SVODU BUDE PROVEDENO OVĚMI KOLENY 45°. NAD ZALOMENÍM BUDE OSAZENA REDUKCE

ZAŘIZOVACÍ PŘEDMĚTY PŘEDMĚTY:
UMÍSTĚNÍ VÝVODŮ PRO ZAŘIZOVACÍ PŘEDMĚTY JE NUTNO PŘIZPŮSOBIT JEDNOTLIVÝM, SKUTEČNĚ DODANÝM, TYPŮM TECHTO ZAŘ. PŘEDMĚTŮ

D	DŘEZ	POTRUBÍ SPLAŠKOVÉ KANALIZACE
U	UMÝVADLO	POTRUBÍ DEŠŤOVÉ KANALIZACE
Wc	KLOZET	POTRUBÍ KANALIZACE VEDENÉ POD STROPEM
S	SPRCHA	POTRUBÍ VEDENÉ V PODLAZE
Svýměnk	SPRCHOVÝ ŽLÁBEK S VÝMĚNKEM	POTRUBÍ KANALIZACNÍ PRO ODVOD KONDENZÁTU Z VZT
Ph	PISOÁR	
M	MYČKA	
SpV	SPRCHOVÝ PANEL S VYLEVKOU	
VD	VYPLACHOVAČ A DEZINFIKÁTOR	
SŽL	SPRCHOVÝ ŽLAB LÁZNĚ	

D1 - SVISLÉ POTRUBÍ (STOUPAČKA) DEŠŤOVÉ KANALIZACE
S1 - SVISLÉ POTRUBÍ (STOUPAČKA) SPLAŠKOVÉ KANALIZACE
Z.U. - Vodní zápachová uzávěra pro odvod kondenzátu s přídavnou mechanickou zápachovou uzávěrou vč. montáže

VZDÁLENOSTI PODPOR KANALIZAČNÍHO POTRUBÍ:

DN	32	40	50	70	100	125	150
vodorovně (m)	0,5	0,5	0,5	0,8	1,1	1,25	1,6
svisle (m)	1,0	1,2	1,5	2,0	2,0	2,0	2,0

-PRO SVISLÉ ÚSEKY SE POUŽÍVAJÍ OBJÍMKY S PEVNÝM UCHYCENÍM TRUBKY, MONTOVANÉ POD SPODNÍ ODBOČKU V KOMBINACI OBJÍMEK S KLUZNOU GUMOU, JEJÍŽ VZDÁLENOST JE MAX. ROZMEZÍ 2M
-PRO VODOROVNÉ PŘÍMÉ ÚSEKY SE POUŽÍVAJÍ OBJÍMKY S KLUZNÝM UCHYCENÍM TRUBKY,
JEJÍŽ VZDÁLENOST JE MAX. DESETINÁSOBEK VNĚJŠÍHO PRŮMĚRU TRUBKY
-PEVNÝ BOD UCHYCENÍ JE TAKÉ VŽDY POD HRDLEM KAŽDÉ TVAROVKY NEBO PŘ. SKUPINY TVAROVEK

SCHÉMA NAPOJENÍ ZAŘIZOVACÍCH PŘEDMĚTŮ (NUTNO PŘIZPŮSOBIT DLE DANÉHO VÝROBCE)

ZAŘIZOVACÍ PŘEDMĚTY :

KLOZET - Wc
Klozet závěsný odsávácí otvý. Délka: cca 530 mm, Šířka: 360 mm, Výška: 350 mm, hluboké splachování, bílá,
Instalační rám pro závěsné WC vč. podomítkové nádržky, splachovač 4,5 / 3 l
Plastové sedátko s poklopem (bílé, šikl)
Ovládací tlačítko pro podomítkovou nádržku, dvojčinné
Odhlučňovací souprava (pryžová / plnová podložka)

KLOZET INVALIDNÍ - Wc
Klozet závěsný závěsný odsávácí otvý. Délka: cca 700 mm, Šířka: 360 mm, Výška: 350 mm, hluboké splachování, bílá,
Instalační rám pro závěsné WC vč. podomítkové nádržky, splachovač 4,5 / 3 l
Plastové sedátko s poklopem (bílé, šikl)
Ovládací tlačítko pro podomítkovou nádržku, dvojčinné
Odhlučňovací souprava (pryžová / plnová podložka)
Madlo sklopné k WC (nerez, délka 60-80 cm)

SPRCHY - S
Sprchová termostatická podomítková baterie bez přepínače, hranatý kryt, materiál: pochromovaná mosaz, barva: chrom, tvar hranatý, Sprchový set s nastavitelnou tyčí, sprchovou hadicí, propojovací hadicí, kulhí a talířovou kulatou sprchou
Sprchový žlábek s výměnkem délky cca 860, šířky 186 výšky 112 vč montáže

DŘEZ ZDRAVOTNICKÁ TECHNOLOGIE - Dz
dodávka zdravotnické technologie
Rohový ventil s filtrem (ochrana baterie)

UMÝVADLO ZDRAVOTNICKÁ TECHNOLOGIE - Uz
dodávka zdravotnické technologie
Rohový ventil s filtrem (ochrana baterie)

UMÝVADLO STROJOVNY - Uh
Umyvadlo stropvny, Délka: cca 650 mm, Šířka: 440 mm, Výška: 152 mm,
Montážní rám (konstrukce) pro závěsné umyvadlo
Chromovaný umyvadlový ventil (základní, pákový)
Základní stojánková páková baterie s táhlem (standard, chrom), 5 l/min
Rohový ventil s filtrem (ochrana baterie)

UMÝVADLO INVALIDNÍ - Ui
Umyvadlo šíře
Montážní rám (konstrukce) pro závěsné umyvadlo
Chromovaný umyvadlový ventil (základní, pákový)
Základní stojánková páková baterie s táhlem (standard, chrom), 5 l/min
Rohový ventil s filtrem (ochrana baterie)

UMÝVADLO PACIENTI - Up
Obdélníkové, hranatý tvar, zaoblené rohy, rozměr Délka: cca 650 mm, Šířka: 440 mm, Výška: 152 mm,
Montážní rám (konstrukce) pro závěsné umyvadlo
Chromovaný umyvadlový ventil (základní, pákový)
Základní stojánková páková baterie s táhlem (standard, chrom), 5 l/min
Rohový ventil s filtrem (ochrana baterie)

UMÝVADLO OSTATNÍ PROVOZY - Uo
Umyvadlo rozměr Délka: cca 500 mm, Šířka: 450 mm, Výška: 152 mm
Montážní rám (konstrukce) pro závěsné umyvadlo
Chromovaný umyvadlový ventil (základní, pákový)
Základní stojánková páková baterie s táhlem (standard, chrom), 5 l/min
Rohový ventil s filtrem (ochrana baterie)

PISOÁRY - Ph
Odsávací pisoár, Délka: cca 305 mm, Šířka: 340 mm, Výška: 535 mm sifon,
Montážní rám pisoáru
Sifon pisoárový DN 50, plast,

VÝLEVKA - Vz
Výlevka závěsná s plastovou mřížkou, součástí výlevky je odnímatelná plastová mříž Délka: cca 510 mm, Šířka: 435 mm, Výška: 407 mm, odpad DN100,
Montážní konstrukce (rám) pro výlevku
Nástěnná výlevková baterie DN 15 se sprchovou hlavicí a hadicí (standardní chrom)
Ovládací tlačítko pro výlevku (samozřejmě)

Jednotlivé baterie pro různé výrobky budou od jednoho výrobce ve stejném designu.
Výrobky budou vzorkovány hranm a materiálem dle předložených vzorků na základě odsouhlasení architekta.

Revize	Revize	Datum
01	OPRAVA TEXTU DVROZVACNICH PŘEDMĚTŮ V LEGENDĚ	10.11.2025

Investor / Investor
Královéhradecký kraj
KRÁLOVÉHRADECKÝ KRAJ
Pivovarské náměstí 1245
500 03 Hradec Králové
IČO 70 89 10 08
DIČ CZ 708 91 008

generální projektant / executive architect: DOMY, spol. s r. o.

DOMY ARCHITECTS
Rybničná 40/C, 15 115 00 Praha 5
tel.: +420 251 551 734
email: domy@domyarch.com, www.domyarch.com

pozn.: tato dokumentace je duševním vlastnictvím autorů a vztahuje se na ni autorské právo

zástupci zástupce / owner representative	ING. ARCH. MICHAL JUHA, ING. ARCH. JAN TOPINKA
hlavní architekt projektu / project architect	ING. ARCH. MICHAL JUHA, ING. ARCH. JAN TOPINKA
zpracovatel dílu / consultant	ZDRAVOTNÍ TECHNICKÉ INSTALACE

ZTIS spol. s r.o.
Staré Certovy 1767/17a
Hradec Králové 500 06
+420603565818
ztis@ztis.cz
www.ztis.cz

zástupci zástupce / owner representative	MILAN HENDRYCH
projektant / planner	JAKUB HENDRYCH

akce / build

OBLASTNÍ NEMOCNICE NÁCHOD
II. ETAPA MODERNIZACE A DOSTAVBY

část projektu / project part	D.1.4.1. ZDRAVOTNÍ TECHNICKÉ INSTALACE
stupeň / phase	DOKUMENTACE PRO PROVÁDĚNÍ STAVBY
datum / date	09/2024
objekt / object	SO 01 OBJEKT D, SO 02 HTÚ, ČT. SO 03 VSTUPNÍ HALA
měřítko / scale	1:50
název výkresu / drawing title	PUDORYS KANALIZACE 3NP - C

autoři / authors	ING. ARCH. MICHAL JUHA, ING. ARCH. JAN TOPINKA
	ING. ARCH. J.R. PŘEDTEČK, ING. ARCH. M.ZNĚJOVÁ
hlavní inženýr projektu / project leader	ING. ROMAN JAROŠIL
hlavní projektant / chief designer	ING. BLANKA HARDPYCHOVÁ
vypracoval / prepared by	JAKUB HENDRYCH
kontroloval / checked by	MILAN HENDRYCH
autorizoval / authorized by	MILAN HENDRYCH

autorizační razítko a podpis

autorizační razítko a podpis

autorizační razítko a podpis

POZNÁMKA / NOTE
Tato dokumentace je duševním vlastnictvím autorů a vztahuje se na ni autorské právo.

Číslo výkresu / Drawing No.	Měřítko / The scale	Staré kopie / copy No.
D.1.4.1.	05C	DWG-SET_SPL.PI