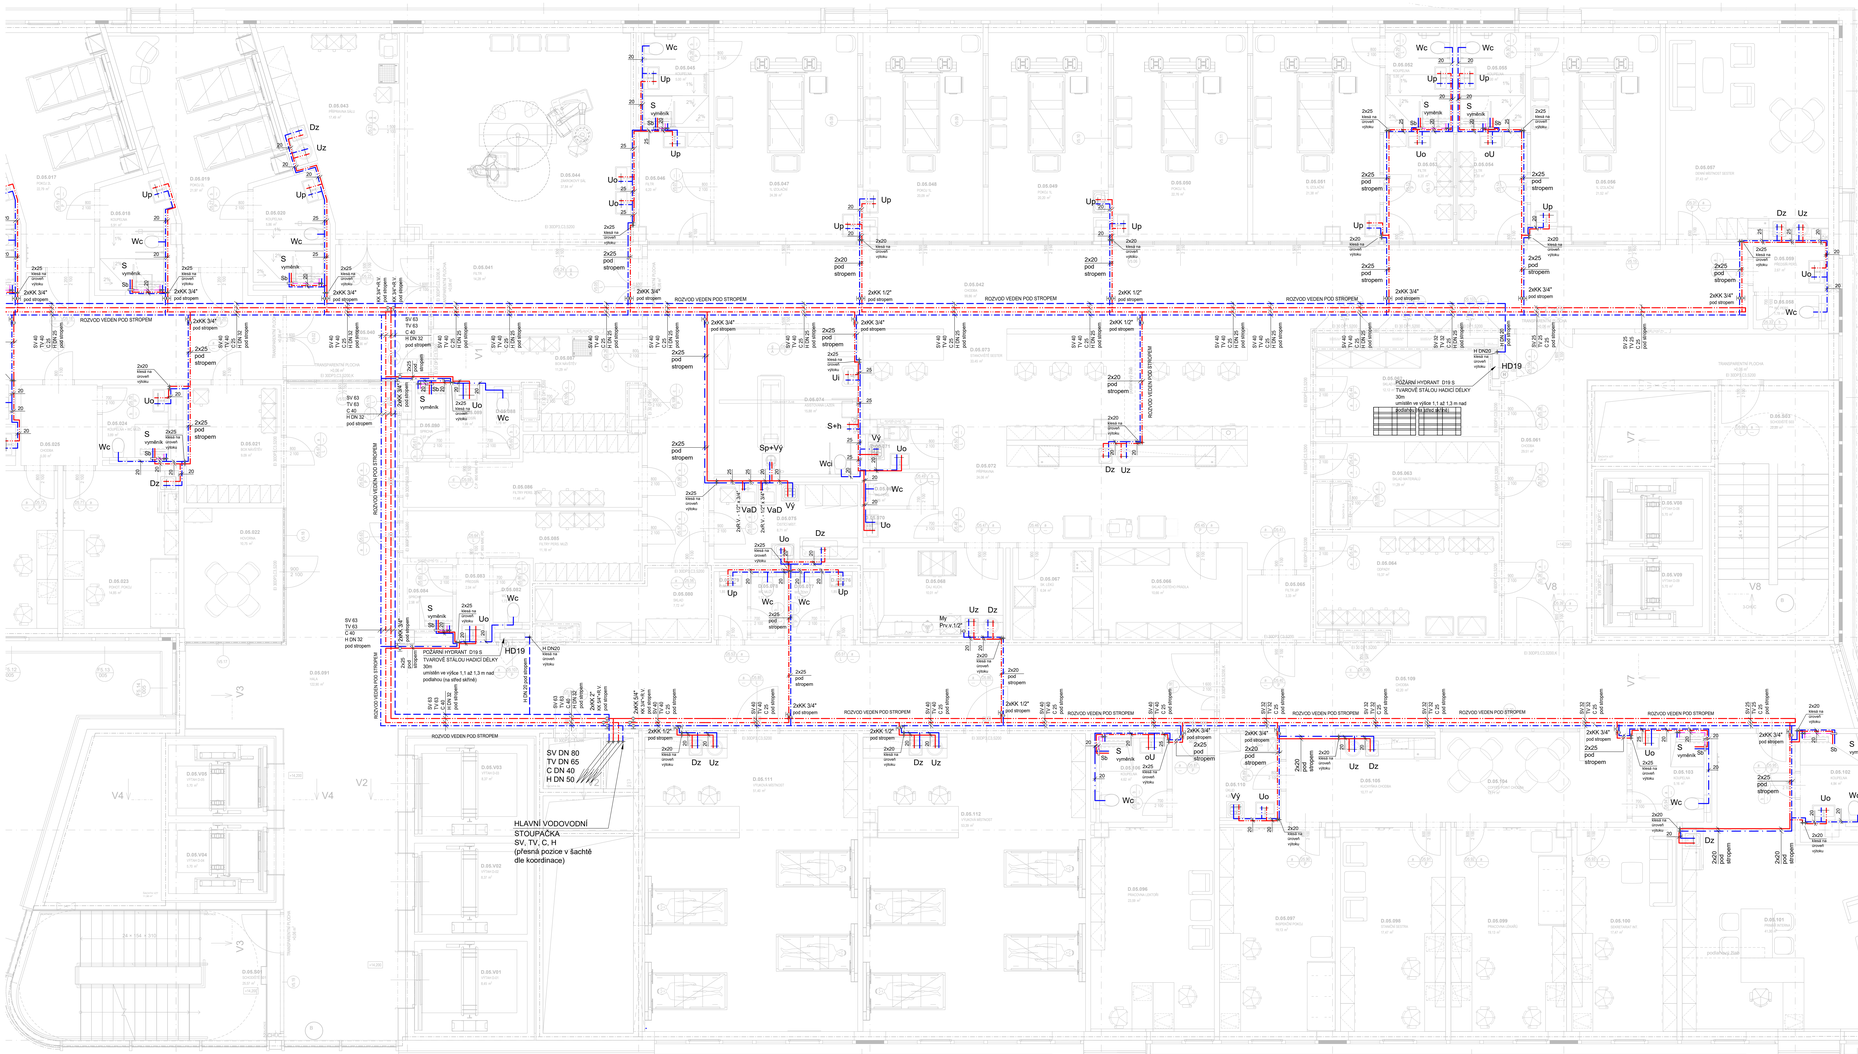
Wc
Up
Dz
Uz
S
vyměník
Uo
Ui
Sp+Vý
Vý
S+h
Wci
oU
Sb
My
Prv.v.1/2"
2xKK 3/4" pod stropem
2xKK 1/2" pod stropem
2x25 pod stropem
2x20 pod stropem
2x25 hlavě na úroveň výtoku
2x20 hlavě na úroveň výtoku
ROZVOD VEDEN POD STROPEM
SV 63 TV 63 C 40 H DN 32 pod stropem
SV 40 TV 40 C 32 H DN 25 pod stropem
SV 32 TV 32 C 25 pod stropem
SV 25 TV 25 C 20 pod stropem
POŽÁRNÍ HYDRANT D19 S TVAROVÉ STÁLOU HADICÍ DÉLKY 30m umístěn ve výšce 1,1 až 1,3 m nad podlahou (na stěně skříně)
H DN20
HD19
HLAVNÍ VODOVODNÍ STOUPAČKA SV, TV, C, H (přesná pozice v šachtě dle koordinace)
SV DN 80 TV DN 65 C DN 40 H DN 50
INTERNÍ JIP
PRACOVNY LÉKAŘŮ
D-D'
C-C'
F-F'
V1
V2
V3
V4
V7
V8
