PROPUSTEK KM 14,000 84
M 1:50

SO 106
PROPUSTEK KM 14,000 84
PP TROUBA DN 600, DÉLKA 13,76 M, SKLON 5%

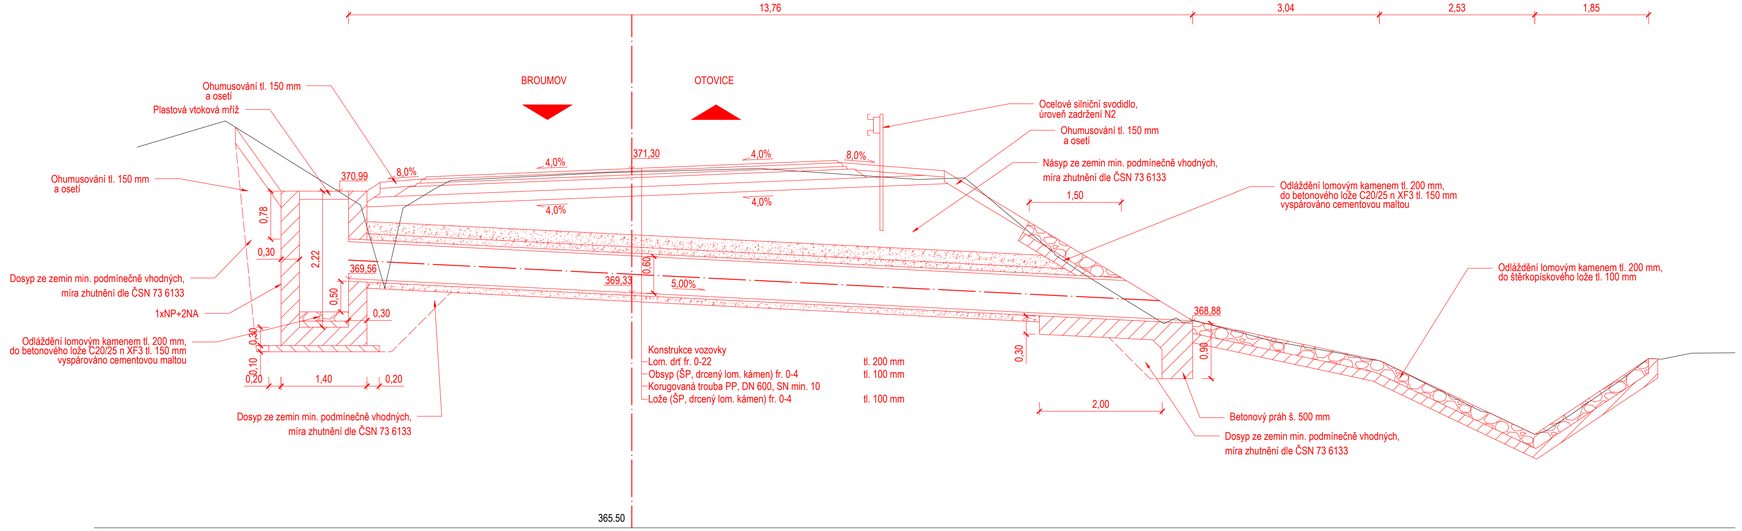

SOUŘADNICOVÝ S-JTSK, VÝŠKOVÝ SYSTÉM Bpv

OBJEDNATEL: Královéhradecký kraj, Pivovarské náměstí 1245, 500 03 Hradec Králové		ZHOTOVITEL: AF-CITYPLAN s.r.o., MAGISTRŮ 1275/13, 140 00 PRAHA 4, tel.: +420 277 005 500, www.af-cityplan.cz, www.afconsult.com	
HLAVNÍ INŽENÝR PROJEKTU: Ing. VÁCLAV BARTŮNĚK	ZODPOVĚDNÝ PROJEKTANT: Ing. VÁCLAV BARTŮNĚK	VYPRACOVAL: Ing. JAN SUCHÁNEK	KONTROLOVAL: Ing. JAKUB VYHNÁLEK

NÁZEV PROJEKTU:
II/302 STAROSTÍN - BROUMOV - HRANICE ČR - PR,
IV. ČÁST - ÚSEK VELKÁ VES

ČÁST:	STAVEBNÍ ČÁST			
STAVEBNÍ OBJEKT:	SO 106 - Velká Ves, km 11,600 - 14,184 56			
PŘÍLOHA:	PROPUSTEK KM 14,000 84			
KRAJ:	Královéhradecký kraj	ČÁST: D	PŘÍLOHA Č.: 5.15	ČÍSLO PARE:
DATUM:	10/2019			
STUPEŇ:	DUSP/PDPS			
MĚŘÍTKO:	1:50			
Č. ZAKÁZKY:	15-2-086			