


# ULOŽENÍ POTRUBÍ Z PLASTU

DN150 - DN600

M 1:20

a) V KOMUNIKACI

b) VE VOLNÉM TERÉNU

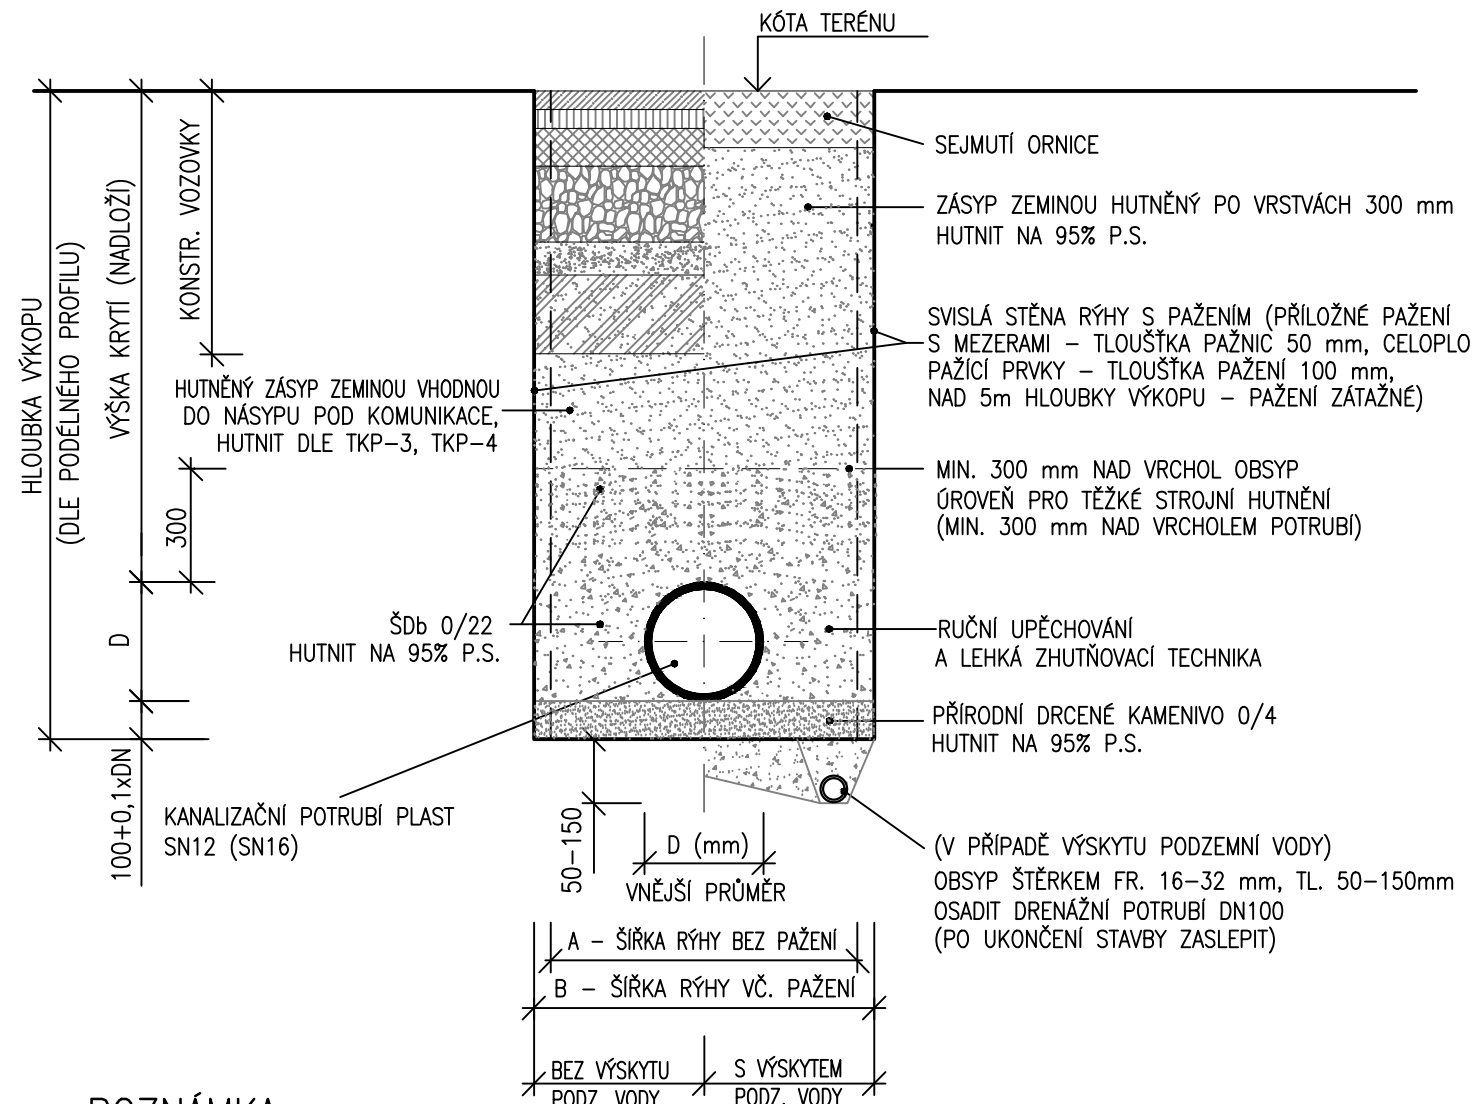



## POZNÁMKA:

- OD HLOUBKY VÝKOPU 1,20m BUDE RÝHA PAŽENA
- PROVÁDĚNÍ STOK BUDE PROBÍHAT DLE ČSN EN 1610

DN	HLOUBKA RÝHY			HLOUBKA RÝHY			HLOUBKA RÝHY		
	≥1,00 ≤ 1,75	≥1,75 ≤ 4,00	>4,00	≥1,00 ≤ 1,75	≥1,75 ≤ 4,00	>4,00	≥1,00 ≤ 1,75	≥1,75 ≤ 4,00	>4,00
	MIN.ŠÍŘKA RÝHY BEZ PAŽENÍ			MIN.ŠÍŘKA RÝHY VČETNĚ PŘÍLOŽNÉHO PAŽENÍ			MIN. ŠÍŘKA RÝHY VČETNĚ PAŽICÍCH BOXŮ		
	A			B			B		
150	800	900	1000	900	1000	1100	1000	1100	1200
200	800	900	1000	900	1000	1100	1000	1100	1200
250	800	900	1000	900	1000	1100	1000	1100	1200
300	800	900	1000	900	1000	1100	1000	1100	1200
400	1100	1100	1100	1200	1200	1200	1300	1300	1300
500	1200	1200	1200	1300	1300	1300	1400	1400	1400
600	1300	1300	1300	1400	1400	1400	1500	1500	1500

SOUŘADNICOVÝ S-JTSK, VÝŠKOVÝ SYSTÉM Bpv

OBJEDNATEL:		ZHOTOVITEL:	
 <b>Královéhradecký kraj</b> Pivovarské náměstí 1245 500 03 Hradec Králové		 <b>AF-CITYPLAN s.r.o.</b> MAGISTRŮ 1275/13 140 00 PRAHA 4 tel.: +420 277 005 500 www.afconsult.com www.af-cityplan.cz	
HLAVNÍ INŽENÝR PROJEKTU:	ZODPOVĚDNÝ PROJEKTANT:	VYPRACOVAL:	KONTOLOVAL:
Ing. VÁCLAV BARTŮNEK	Ing. VÁCLAV BARTŮNEK	MAREK KUNIC	ING. JOSEF HAJAŠ
NÁZEV PROJEKTU:			
<b>II/302 STAROSTÍN - BROUMOV - HRANICE ČR - PR,</b> <b>IV. ČÁST - ÚSEK VELKÁ VES</b>			
ČÁST:	STAVEBNÍ ČÁST		
STAVEBNÍ OBJEKT:	SO 106 - Velká Ves, km 11,600 - 14,184 56		
PŘÍLOHA:	VZOROVÉ ULOŽENÍ POTRUBÍ		
KRAJ:	Královéhradecký kraj	ČÁST:	PŘÍLOHA Č.:
DATUM:	10/2019	<b>D</b>	<b>3.2</b>
STUPEŇ:	DUSP/PDPS		
MĚŘÍTKO:	1:50		
Č. ZAKÁZKY:	15-2-086		
		ČÍSLO PARE:	