KOORDINAČNÍ SITUAČNÍ VÝKRES
M 1:500

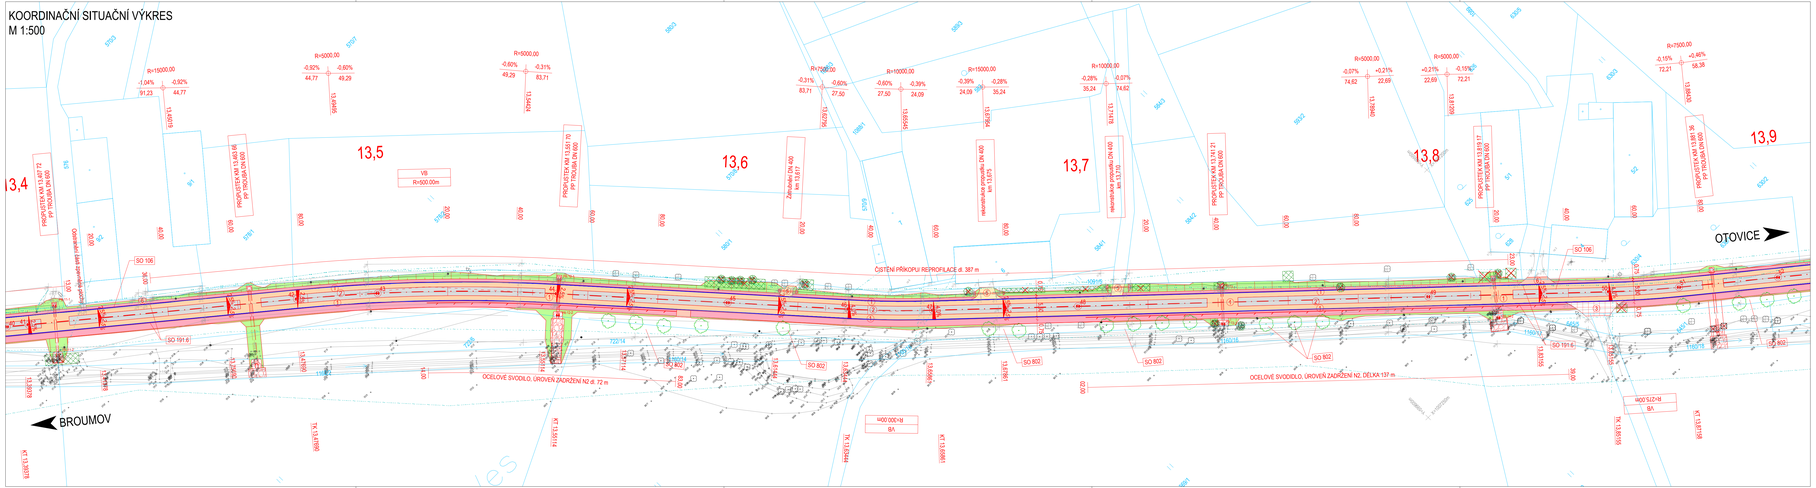

LEGENDA:

- ASFALTOVÁ VOZOVKA - PLNÁ KCE
- ASFALTOVÁ VOZOVKA - PŘEZŮVÁNÍ
- ASFALTOVÁ VOZOVKA - NAVÁZÁNÍ KÓNICH VRSTEV
- KAMENNÁ DLAŽBA - OSTRŮVEK
- VJEZDY A SJEZDY - ASFALT
- VJEZDY A SJEZDY - ŠTĚRKODRŤ
- NEZPEVNĚNÁ KRAJNICE - ŠTĚRKODRŤ
- ODLAŽDĚNÍ
- ZELEŇ, TERÉNNÍ ÚPRAVY
- NAVRŽENÉ HRANY
- NAVRŽENÝ TRATIVOD
- KATASTRÁLNÍ MAPA
- NAVRHOVANÁ VPUST
- ČÍSLO KONSTRUKCE VOZOVKY
- KÁCENÍ
- NÁHRADNÍ VÝSADBA
- SOUVISEJÍCÍ STAVBA - ŘEŠÍ SAMOSTATNÁ PD

LEGENDA STÁVAJÍCÍCH INŽENÝRSKÝCH SÍTÍ:

- KANALIZACE SPLAŠKOVÁ
- VODOVOD
- VODOVOD NEPROVOZOVANÝ
- PLYNOVOD STL
- SDĚLOVACÍ KABEL PODZEMNÍ
- SDĚLOVACÍ KABEL NADZEMNÍ
- SILOVÉ VEDENÍ NN PODZEMNÍ
- SILOVÉ VEDENÍ NN NADZEMNÍ
- SILOVÉ VEDENÍ VN NADZEMNÍ
- VEŘEJNÉ OSVĚTLENÍ

SEZNAM OBJEKTŮ:

SO 106 Velká Ves, km 11,600 - 14,184 56
SO 191.6 Dopravní značení
SO 192.6 Dopravně inženýrská opatření
SO 406 Nasvětlení ostrůvku
SO 416 Přeložka vedení ČEZ
SO 801 Aktualizace inventarizace dřevin a kácení
SO 802 Náhradní výsadba

SOUŘADNICOVÝ S-JTSK, VÝŠKOVÝ SYSTÉM Bpv

OBJEDNATEL:	Královéhradecký kraj Pivovarské náměstí 1245 500 03 Hradec Králové	ZHOTOVITEL:	AF-CITYPLAN s.r.o. MAGISTRÁT 1275/13 140 00 PRAHA 4 tel.: +420 277 005 500 www.af-cityplan.cz

VEDOUCÍ PROJEKTU:	ZODPOVĚDNÝ PROJEKTANT:	VYPRACOVAL:	KONTROLOVAL:
Ing. VÁCLAV BARTŮNĚK	Ing. VÁCLAV BARTŮNĚK	Ing. JAN SUCHÁNEK	Ing. JAKUB VYHNÁLEK

HLAVNÍ PROJEKTU:

II/302 STAROSTÍN - BROUMOV - HRANICE ČR - PR, IV. ČÁST - ÚSEK VELKÁ VES

ČÁST:	SITUAČNÍ VÝKRESY
STAVEBNÍ OBJEKT:	
PŘÍLOHA:	KOORDINAČNÍ SITUAČNÍ VÝKRES

KRAJ:	Královéhradecký kraj	ČÁST:	PŘÍLOHA Č.:		ČÍSLO PARE:
DATUM:	10/2019	C	3.5		
STUPEŇ:	DUSP/PDPS				
MĚŘÍTKO:	1:500				
Č. ZAKÁZKY:	15-2-086				