KATASTRÁLNÍ SITUAČNÍ VÝKRES
M 1:500

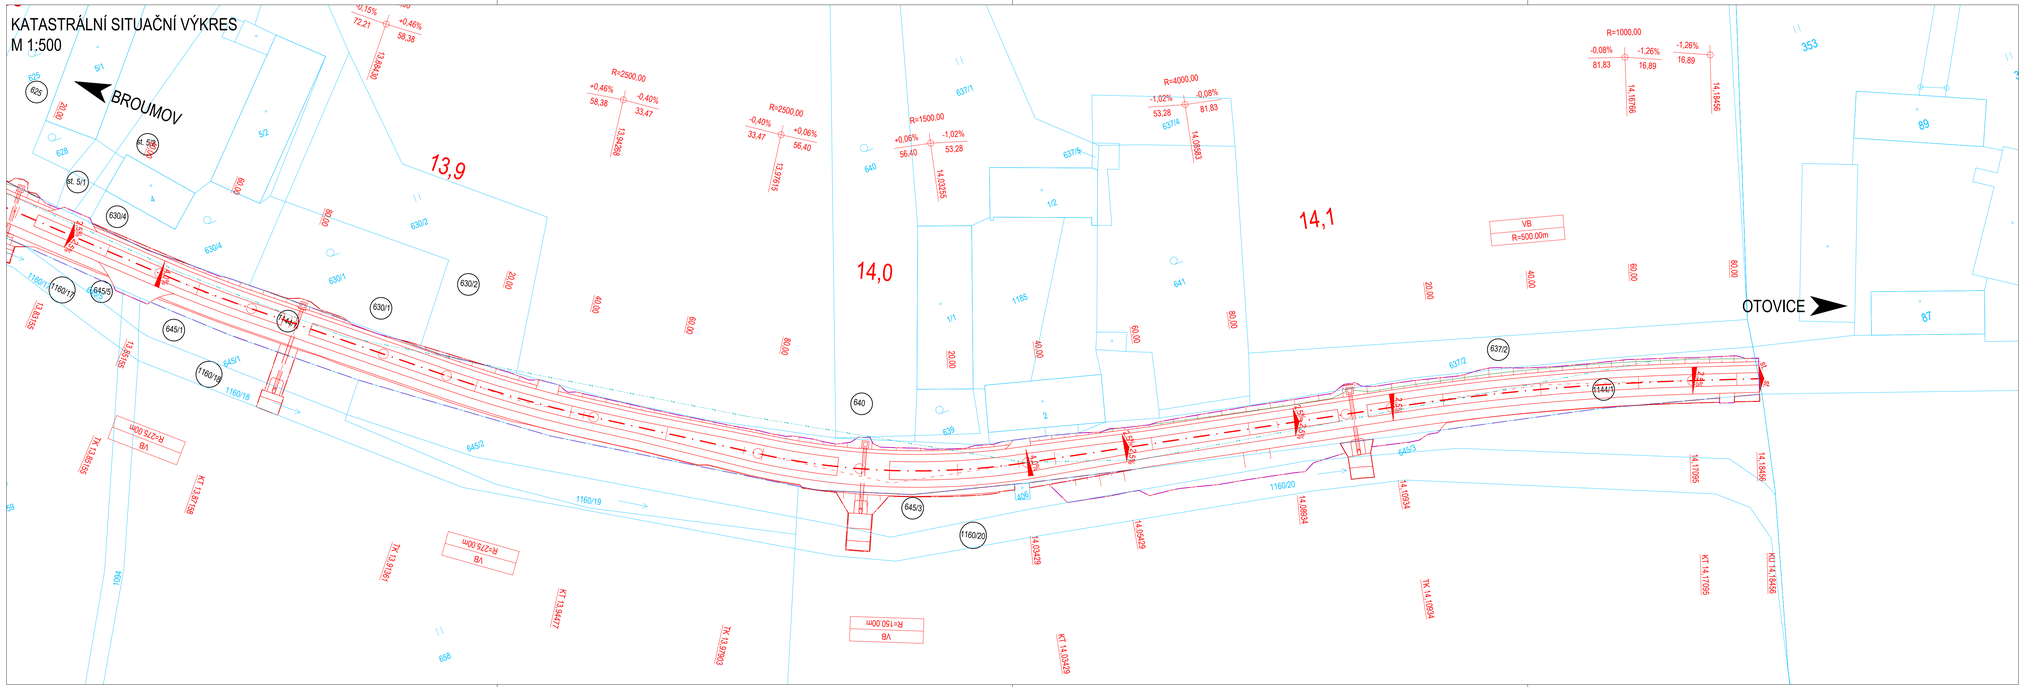

LEGENDA:

- DOČASNÝ ZÁBOR
- TRVALÝ ZÁBOR
- NAVRŽENÉ HRANY
- KATASTRÁLNÍ MAPA
- DOTČENÝ POZEMEK

SOUŘADNICOVÝ S-JTSK, VÝŠKOVÝ SYSTÉM Bpv

OBJEDNATEL: Královéhradecký kraj, Pivovarské náměstí 1245, 500 03 Hradec Králové		ZHOTOVITEL: AF-CITYPLAN s.r.o., MAGISTRŮ 1275/13, 140 00 PRAHA 4, tel.: +420 277 005 500, www.afconsult.com, www.af-cityplan.cz	
HLAVNÍ INŽENÝR PROJEKTU: Ing. VÁCLAV BARTŮNĚK	ZODPOVĚDNÝ PROJEKTANT: Ing. VÁCLAV BARTŮNĚK	VYPRACOVAL: Ing. JAN SUCHÁNEK	KONTROLOVAL: Ing. JAKUB VYHNÁLEK
NÁZEV PROJEKTU: II/302 STAROSTÍN - BROUMOV - HRANICE ČR - PR, IV. ČÁST - ÚSEK VELKÁ VES			
ČÁST:	SITUAČNÍ VÝKRESY		
STAVEBNÍ OBJEKT:			
PŘÍLOHA:	KATASTRÁLNÍ SITUAČNÍ VÝKRES		
KRAJ:	Královéhradecký kraj	ČÁST: C	PŘÍLOHA Č.: 2.6
DATUM:	10/2019		ČÍSLO PARE:
STUPEŇ:	DUSP/PDPS		
MĚŘÍTKO:	1:500		
Č. ZAKÁZKY:	15-2-086		