


POZEMEK 416
M 1:250

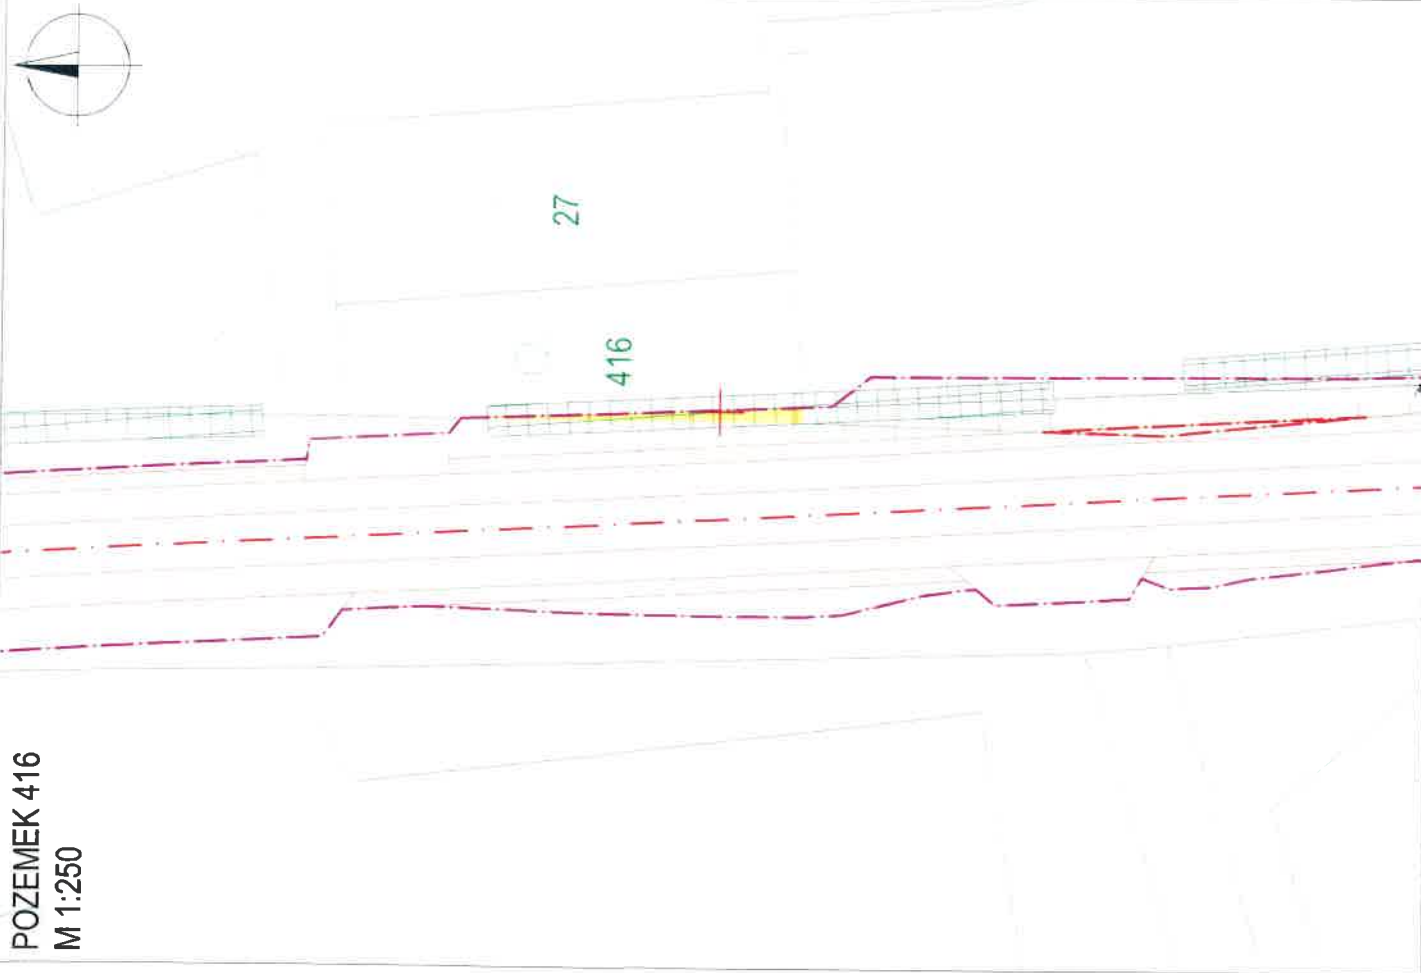

LEGENDA:

- NAVRŽENÉ HRANY
- ZAMĚŘENÍ STÁVAJÍCÍHO STAVU
- KATASTRÁLNÍ MAPA
- HRANICE DOČASNÉHO ZÁBORU
- HRANICE TRVALÉHO ZÁBORU
- PLOCHA DOČASNÉHO ZÁBORU
- PLOCHA TRVALÉHO ZÁBORU

KÁCENÉ STROMY
KÁCENÉ POROSTY

Parcela č.	Způsob využití	Výměra dle KN [m ²]	Kód BPEJ	Výměra BPEJ [m ²]	LV	Vlastník	Trvalý záběr [m ²]	Dočasný záběr [m ²]	Poznámka
416	Zahrada	142			408	Šala Jiří, Kladská 26, Velká Ves, 55001 Broumov	0	7	CHKO - II. - IV. zóna, ZPF, Zásadní právo smluvní

A KÁCENÍM NEVYHLEDÁM, PRÁČE
BUDOU PROVEDENY TAK, ABY ŽIVÝ
PLOT ZŮSTAL ZACHOVÁN.

Souhlasím s použitím osobních údajů při zpracování a projednání akce "II/302 Starostín - Broumov - hranice ČR - PR, IV. část
Velká Ves"

SOUHLAS K PROVEDENÍ STAVEBNÍHO ZÁMĚRU

dle § 184a zákona č. 183/2006 Sb., o územním plánování a stavebním řádu (stavební zákon), ve znění pozdějších předpisů

Jako vlastník dotčeného pozemku 416 v k.ú. Velká Ves souhlasím s realizací stavby včetně případných přeložek inženýrských sítí na mém
pozemku, dále souhlasím se vstupem dodavatelské firmy na pozemek během provádění stavby, s ~~využitím pozemku~~ a vynětím pozemku
ze ZPF a PUPFL.

18.6.2022

DATUM, PODPIS

POZEMEK 415 M 1:500



LEGENDA:

- NAVRŽENÉ HRANY
- ZAMĚŘENÍ STAVAJÍCÍHO STAVU
- KATASTRÁLNÍ MAPA
- HRANICE DOČASNÉHO ZÁBORU
- HRANICE TRVALEHO ZÁBORU
- PLOCHA DOČASNÉHO ZÁBORU
- PLOCHA TRVALEHO ZÁBORU
- KACENÉ STROMY
- KACENÉ POROSTY

Pančela č.	Způsob využití	Výměra dle KN [m2]	Kód BPEJ	Výměra BPEJ [m2]	LV	Vlastník	Trvalý zabor [m2]	Dočasný zabor [m2]	Poznámka
415	Zahrada	2281			408	Šala Jiří, Kladská 26, Velká Ves, 55001 Broumov	8	92	CHKO - II. - IV. zóna, ZPF

1 KACENÍM NEPOUHLASÍM, PRÁDE ZUDOU
PROVEDENY TAK, ABY ZVÝŠILY
VÝSTUP ZACHOVÁN.

Souhlasím s použitím osobních údajů při zpracování a projednání akce "II/302 Starostin - Broumov - hranice ČR - PR, IV. část Velká Ves"

SOUHLAS K PROVEDENÍ STAVEBNÍHO ZÁMĚRU

dle § 184a zákona č. 183/2006 Sb., o územním plánování a stavebním řádu (Stavební zákon), ve znění pozdějších předpisů

Jako vlastník dotčeného pozemku 415 v k.ú. Velká Ves souhlasím s realizací stavby včetně případných přeložek inženýrských sítí na mém pozemku, dále souhlasím se vstupem dodavatelské firmy na pozemek během provádění stavby, s ~~nasazením výtahové techniky~~ a vynětím pozemku ze ZPF a PUPFL.

18.6.2022

[Signature]

DATUM PODPIS