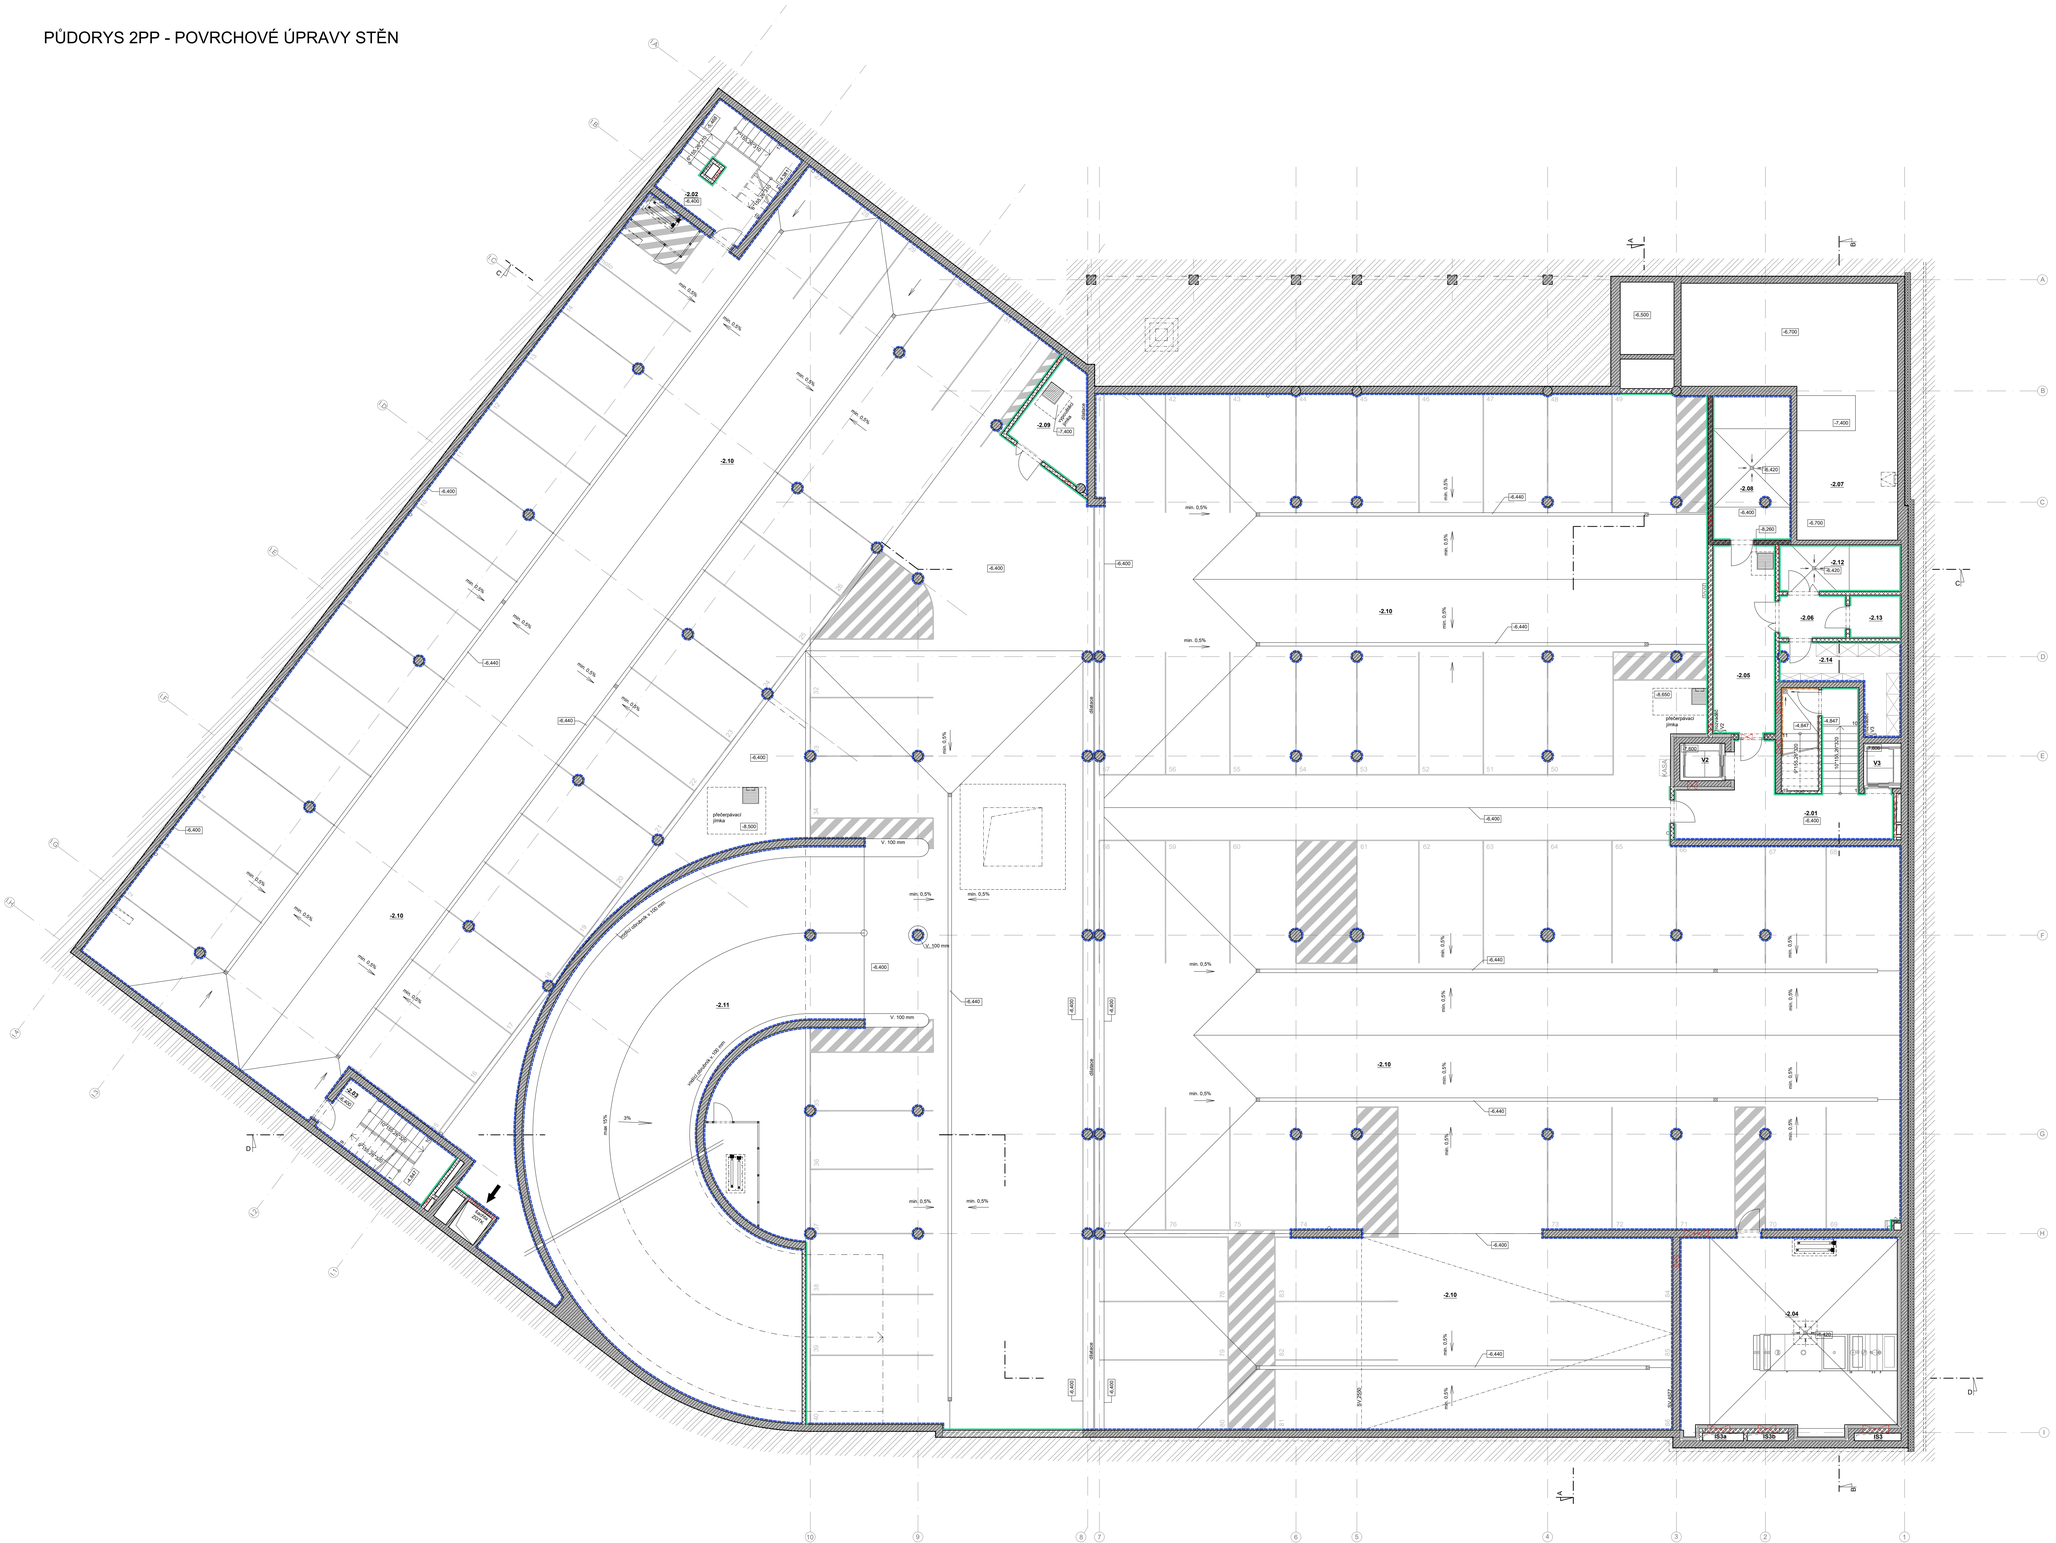PŮDORYS 2PP - POVRCHOVÉ ÚPRAVY STĚN