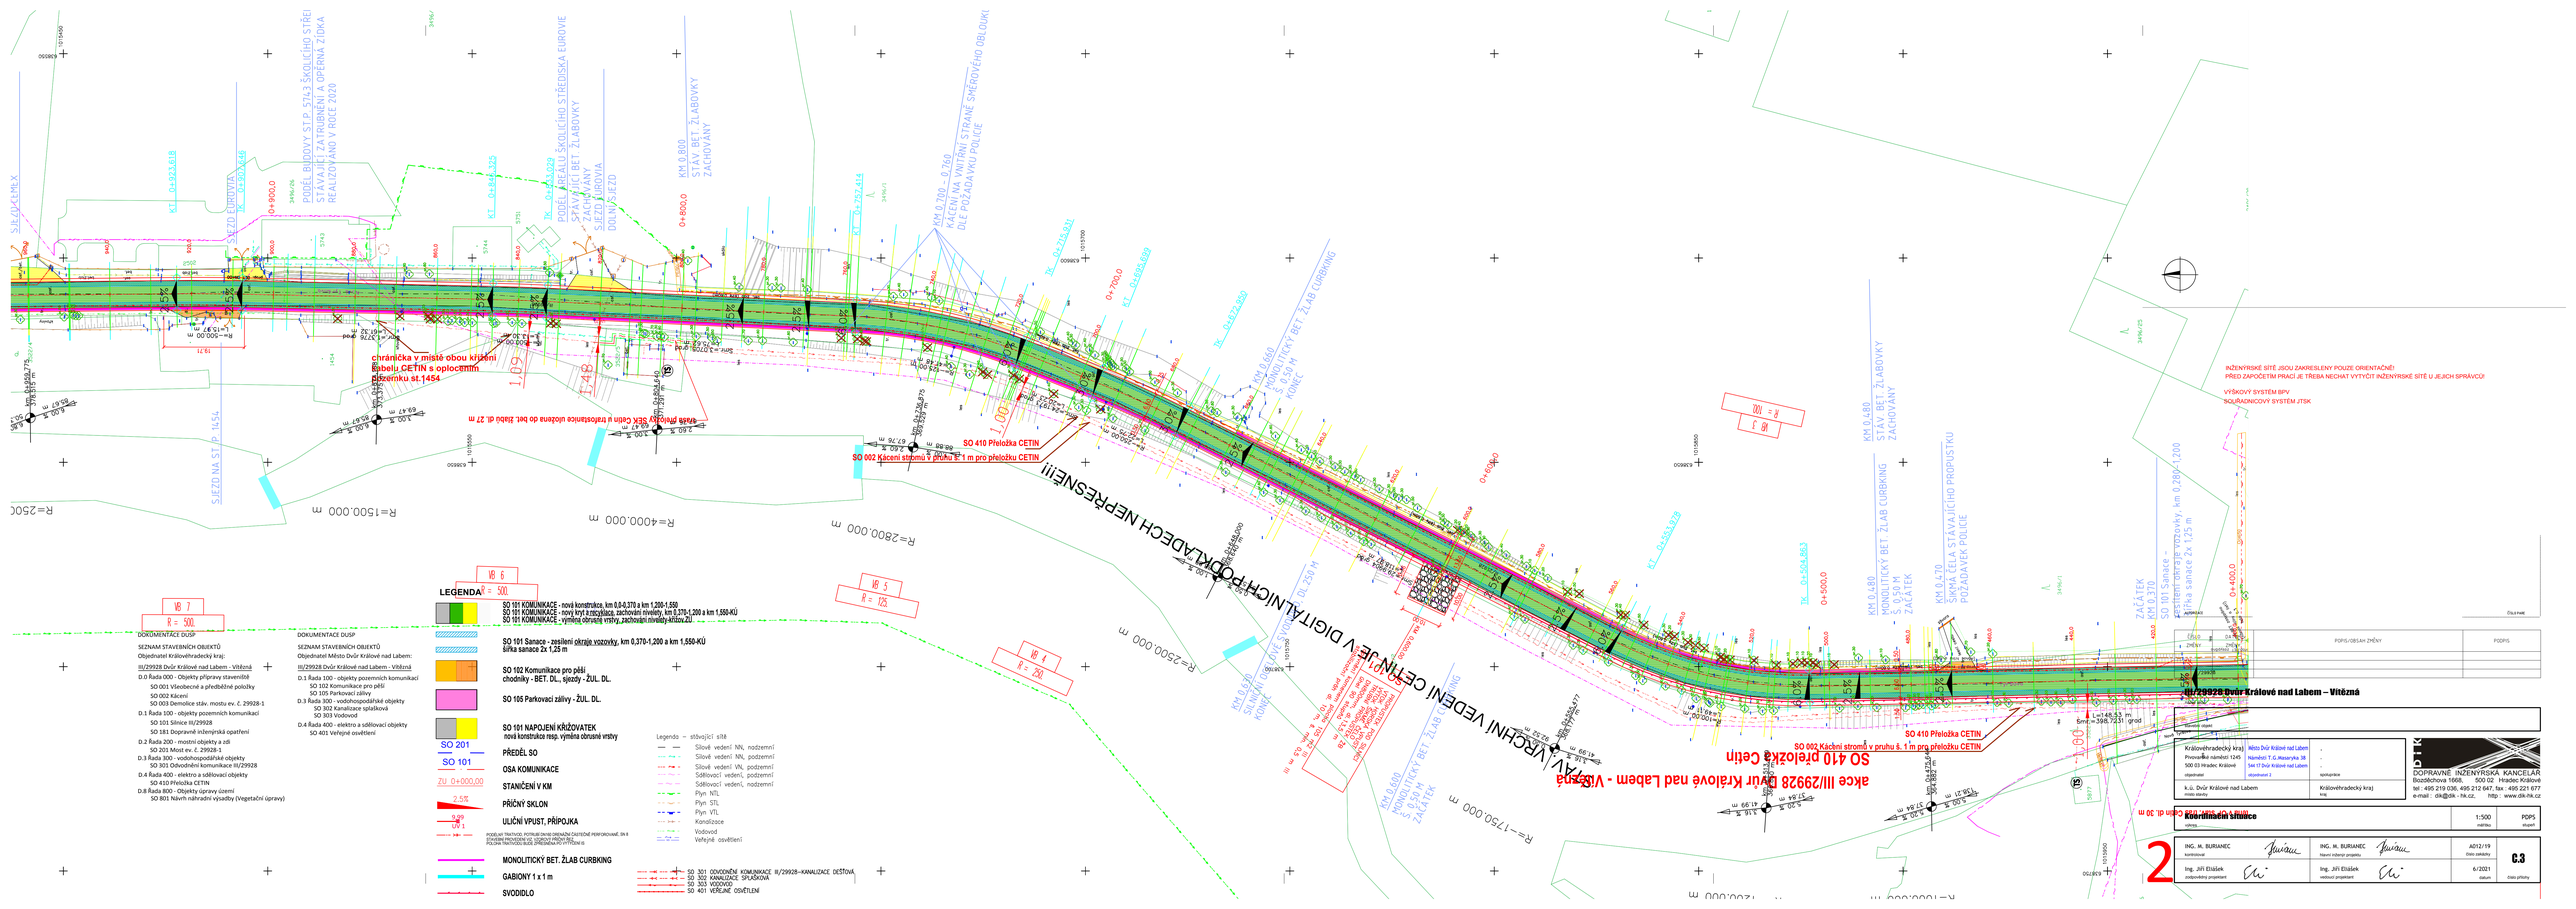
INŽENÝRSKÉ SÍTĚ JSOU ZAKRESLENY POUZE ORIENTAČNĚ!
PŘED ZAPOČETÍM PRACÍ JE TŘEBA NECHAT VYTÝČIT INŽENÝRSKÉ SÍTĚ U JEJICH SPRÁVCŮ!
VÝŠKOVÝ SYSTÉM BPV
SOUŘADNICOVÝ SYSTÉM JTSK
LEGENDA
SO 101 KOMUNIKACE - nová konstrukce, km 0,0-0,370 a km 1,200-1,550
SO 101 KOMUNIKACE - nový kryt s recyklace, zachování nivelety, km 0,370-1,200 a km 1,550-KÚ
SO 101 KOMUNIKACE - výměna obrusné vrstvy, zachování nivelety-krátce ZÚ
SO 101 Sanace - zesílení okraje vozovky, km 0,370-1,200 a km 1,550-KÚ
šířka sanace 2x 1,25 m
SO 102 Komunikace pro pěší
chodníky - BET. DL., sjezdy - ŽUL. DL.
SO 105 Parkovací zálivy - ŽUL. DL.
SO 101 NAPOJENÍ KŘIŽOVATEK
nová konstrukce resp. výměna obrusné vrstvy
PŘEDĚL SO
OSA KOMUNIKACE
STANIČENÍ V KM
PŘÍČNÝ SKLON
ULIČNÍ VPUST, PŘÍPOJKA
MONOLITICKÝ BET. ŽLAB CURBKING
GABIONY 1 x 1 m
SVODIDLO
SO 201
SO 101
ZÚ 0+000,00
2-5%
0,20
UV 1
PODÉLNÝ TRATOVÝ POTRUBNÍ DVOJNÁSOBNÉ ZASTŘEŠENÉ PERFOROVANÉ, SN 8
STAVEBNÍ PROVEDENÍ DLE VÝKRESU PŘÍČNÉHO ŘEZU
POLOHA TRATOVÝCH SLOUPŮ ZŘÍZENÍ DNA PO VYTÝČENÍ IS
Legenda – stávající sítě
Silové vedení NN, nadzemní
Silové vedení NN, podzemní
Silové vedení VN, podzemní
Sdělovací vedení, podzemní
Sdělovací vedení, nadzemní
Plyn NTL
Plyn STL
Plyn VTL
Kanalizace
Vodovod
Veřejné osvětlení
SO 301 ODVODNĚNÍ KOMUNIKACE III/29928–KANALIZACE DEŠŤOVÁ
SO 302 KANALIZACE SPLAŠKOVÁ
SO 303 VODOVOD
SO 401 VEŘEJNÉ OSVĚTLENÍ
VB 6
R = 500
VB 7
R = 500
VB 5
R = 125
VB 4
R = 250
R=2800.000 m
R=4000.000 m
R=2500.000 m
R=1500.000 m
R=1750.000 m
R=2500.000 m
R=250
DOKUMENTACE DUSP
SEZNAM STAVEBNÍCH OBJEKTŮ
Objednatel Královéhradecký kraj:
III/29928 Dvůr Králové nad Labem - Vítězná
D.0 Řada 000 - Objekty přípravy staveniště
SO 001 Všeobecné a předběžné položky
SO 002 Kácení
SO 003 Demolice stáv. mostu ev. č. 29928-1
D.1 Řada 100 - objekty pozemních komunikací
SO 101 Silnice III/29928
SO 181 Dopravně inženýrská opatření
D.2 Řada 200 - mostní objekty a zdi
SO 201 Most ev. č. 29928-1
D.3 Řada 300 - vodohospodářské objekty
SO 301 Odvodnění komunikace III/29928
D.4 Řada 400 - elektro a sdělovací objekty
SO 410 Přeložka CETIN
D.8 Řada 800 - Objekty úpravy území
SO 801 Návrh náhradní výsadby (Vegetační úpravy)
DOKUMENTACE DUSP
SEZNAM STAVEBNÍCH OBJEKTŮ
Objednatel Město Dvůr Králové nad Labem:
III/29928 Dvůr Králové nad Labem - Vítězná
D.1 Řada 100 - objekty pozemních komunikací
SO 102 Komunikace pro pěší
SO 105 Parkovací zálivy
D.3 Řada 300 - vodohospodářské objekty
SO 302 Kanalizace splašková
SO 303 Vodovod
D.4 Řada 400 - elektro a sdělovací objekty
SO 401 Veřejné osvětlení
SO 410 Přeložka CETIN
SO 002 Kácení stromů v pruhu š. 1 m pro přeložku CETIN
chránička v místě obou křížení
kabelu CETIN s opločním
plůzenkou st.1454
dvojí přechod SEK Cetin v bezpečné vzdálenosti od bet. žlabu dl. 27 m
SJEZD NA ST.P. 1454
SJEZD EUROVIA
SJEZD EUROVIA
PODÉL BUDOVY S.T.P. 5743 ŠKOLÍCÍHO STŘEDISKA EUROVIA
STÁVAJÍCÍ ZATRUBNĚNÍ A OPĚRNÁ ZÍDKA
REALIZOVÁNO V ROCE 2020
PODÉL AREÁLU ŠKOLÍCÍHO STŘEDISKA EUROVIA
STÁVAJÍCÍ BET. ŽLABOVKY
SJEZD EUROVIA
SJEZD EUROVIA
KM 0,880
STÁV. BET. ŽLABOVKY
ZACHOVÁNY
KM 0,700 – 0,760
KÁCENÍ NA VNITŘNÍ STRANĚ SMĚROVÉHO OBLOUKU
DLE POŽADAVKU POLICIE
KM 0,660
MONOLITICKÝ BET. ŽLAB CURBKING
S. 0,50 M
KONEC
KM 0,480
MONOLITICKÝ BET. ŽLAB CURBKING
S. 0,50 M
ZAČÁTEK
KM 0,480
STÁV. BET. ŽLABOVKY
ZACHOVÁNY
KM 0,470
SIKMÁ ČELA STÁVAJÍCÍHO PROPUSTKU
POŽADAVEK POLICIE
KM 0,370
ZAČÁTEK
SO 101 Sanace –
zesílení okraje vozovky, km 0,780-1,200
šířka sanace 2x 1,25 m
KM 0,000
ZAČÁTEK
MONOLITICKÝ BET. ŽLAB CURBKING
S. 0,50 M
KONEC
KM 0,000
STÁV. BET. ŽLABOVKY
ZAČÁTEK
KM 0,000
ZAČÁTEK
MONOLITICKÝ BET. ŽLAB CURBKING
S. 0,50 M
KONEC
KM 0,000
ZAČÁTEK
SO 101 Sanace –
zesílení okraje vozovky, km 0,000-0,370
šířka sanace 2x 1,25 m
L=349,53 m
Sm=398,75 % / pr-od
SO 410 Přeložka CETIN
SO 002 Kácení stromů v pruhu š. 1 m pro přeložku CETIN
akce III/29928 Dvůr Králové nad Labem - Vítězná
SO 410 Přeložka CETIN
SO 002 Kácení stromů v pruhu š. 1 m pro přeložku CETIN
chránička v místě obou křížení kabelu CETIN s opločním plůzenkou st.1454
dvojí přechod SEK Cetin v bezpečné vzdálenosti od bet. žlabu dl. 30 m
VÝMĚNA VRCHNÍ VEDENÍ CETIN JE V DIGITÁLNÍCH PODKLADECH NEPŘESNĚ!!!!
POPIS/OBSAH ZMĚNY
PODPIS
III/29928 Dvůr Králové nad Labem – Vítězná
Koordinační situace
Královéhradecký kraj
Provozně správní 1245
500 03 Hradec Králové
objednatel
Město Dvůr Králové nad Labem
Náměstí T. G. Masaryka 38
544 17 Dvůr Králové nad Labem
objednatel 2
k.ú. Dvůr Králové nad Labem
místo stavby
Královéhradecký kraj
kraj
správce
DOPRAVNÍ INŽENÝRSKÁ KANCELÁŘ
Bozděchova 1668, 500 02 Hradec Králové
tel.: 495 219 036, 495 212 647, fax.: 495 221 077
e-mail: dik@dik - hk.cz, http: - www.dik-hk.cz
1:500
měřítko
PDPS
stupeň
ING. M. BURIANEC
koordinoval
ING. M. BURIANEC
hlavní inženýr projektu
AD12/19
číslo zakázky
Ing. Jiří Eliášek
zodpovědný projektant
Ing. Jiří Eliášek
vedoucí projektant
6/2021
datum
C.3
číslo přílohy
2