

AUTORIZACE

ČÍSLO PARE

ČÍSLO ZMĚNY	DATUM ZMĚNY	POPIS/OBSAH ZMĚNY	PODPIS

III/29928 Dvůr Králové nad Labem – Vítězná

název akce

SO 201 Most ev. č. 29928-1

stavební objekt

tel: 737 308 649
 info@statika-felgr.cz
 http://www.statika-felgr.cz
 Příkopy 1185, 547 01 Náchod



Královéhradecký kraj Pivovarské náměstí 1245 500 03 Hradec Králové objednatel	spolupráce
k.ú. Dvůr Králové nad Labem místo stavby	Královéhradecký kraj kraj




DOPRAVNĚ INŽENÝRSKÁ KANCELÁŘ
 Bozděchova 1668, 500 02 Hradec Králové
 tel : 495 219 036, 495 212 647, fax : 495 221 677
 e-mail : dik@dik - hk.cz, http : www.dik-hk.cz

Situace výkres	1:200 měřítko	PDPS stupeň
--------------------------	------------------	----------------

ING. M. BURIANEC kontroloval	<i>M. Burianec</i>	ING. M. BURIANEC hlavní inženýr projektu	<i>M. Burianec</i>	A012/19 číslo zakázky	D.1.2.4 číslo přílohy
Ing. Jan Felgr zodpovědný projektant	<i>J. Felgr</i>	Ing. Jiří Eliášek vedoucí projektant	<i>J. Eliášek</i>	6/2021 datum	

SO 201 - SITUACE M 1:200

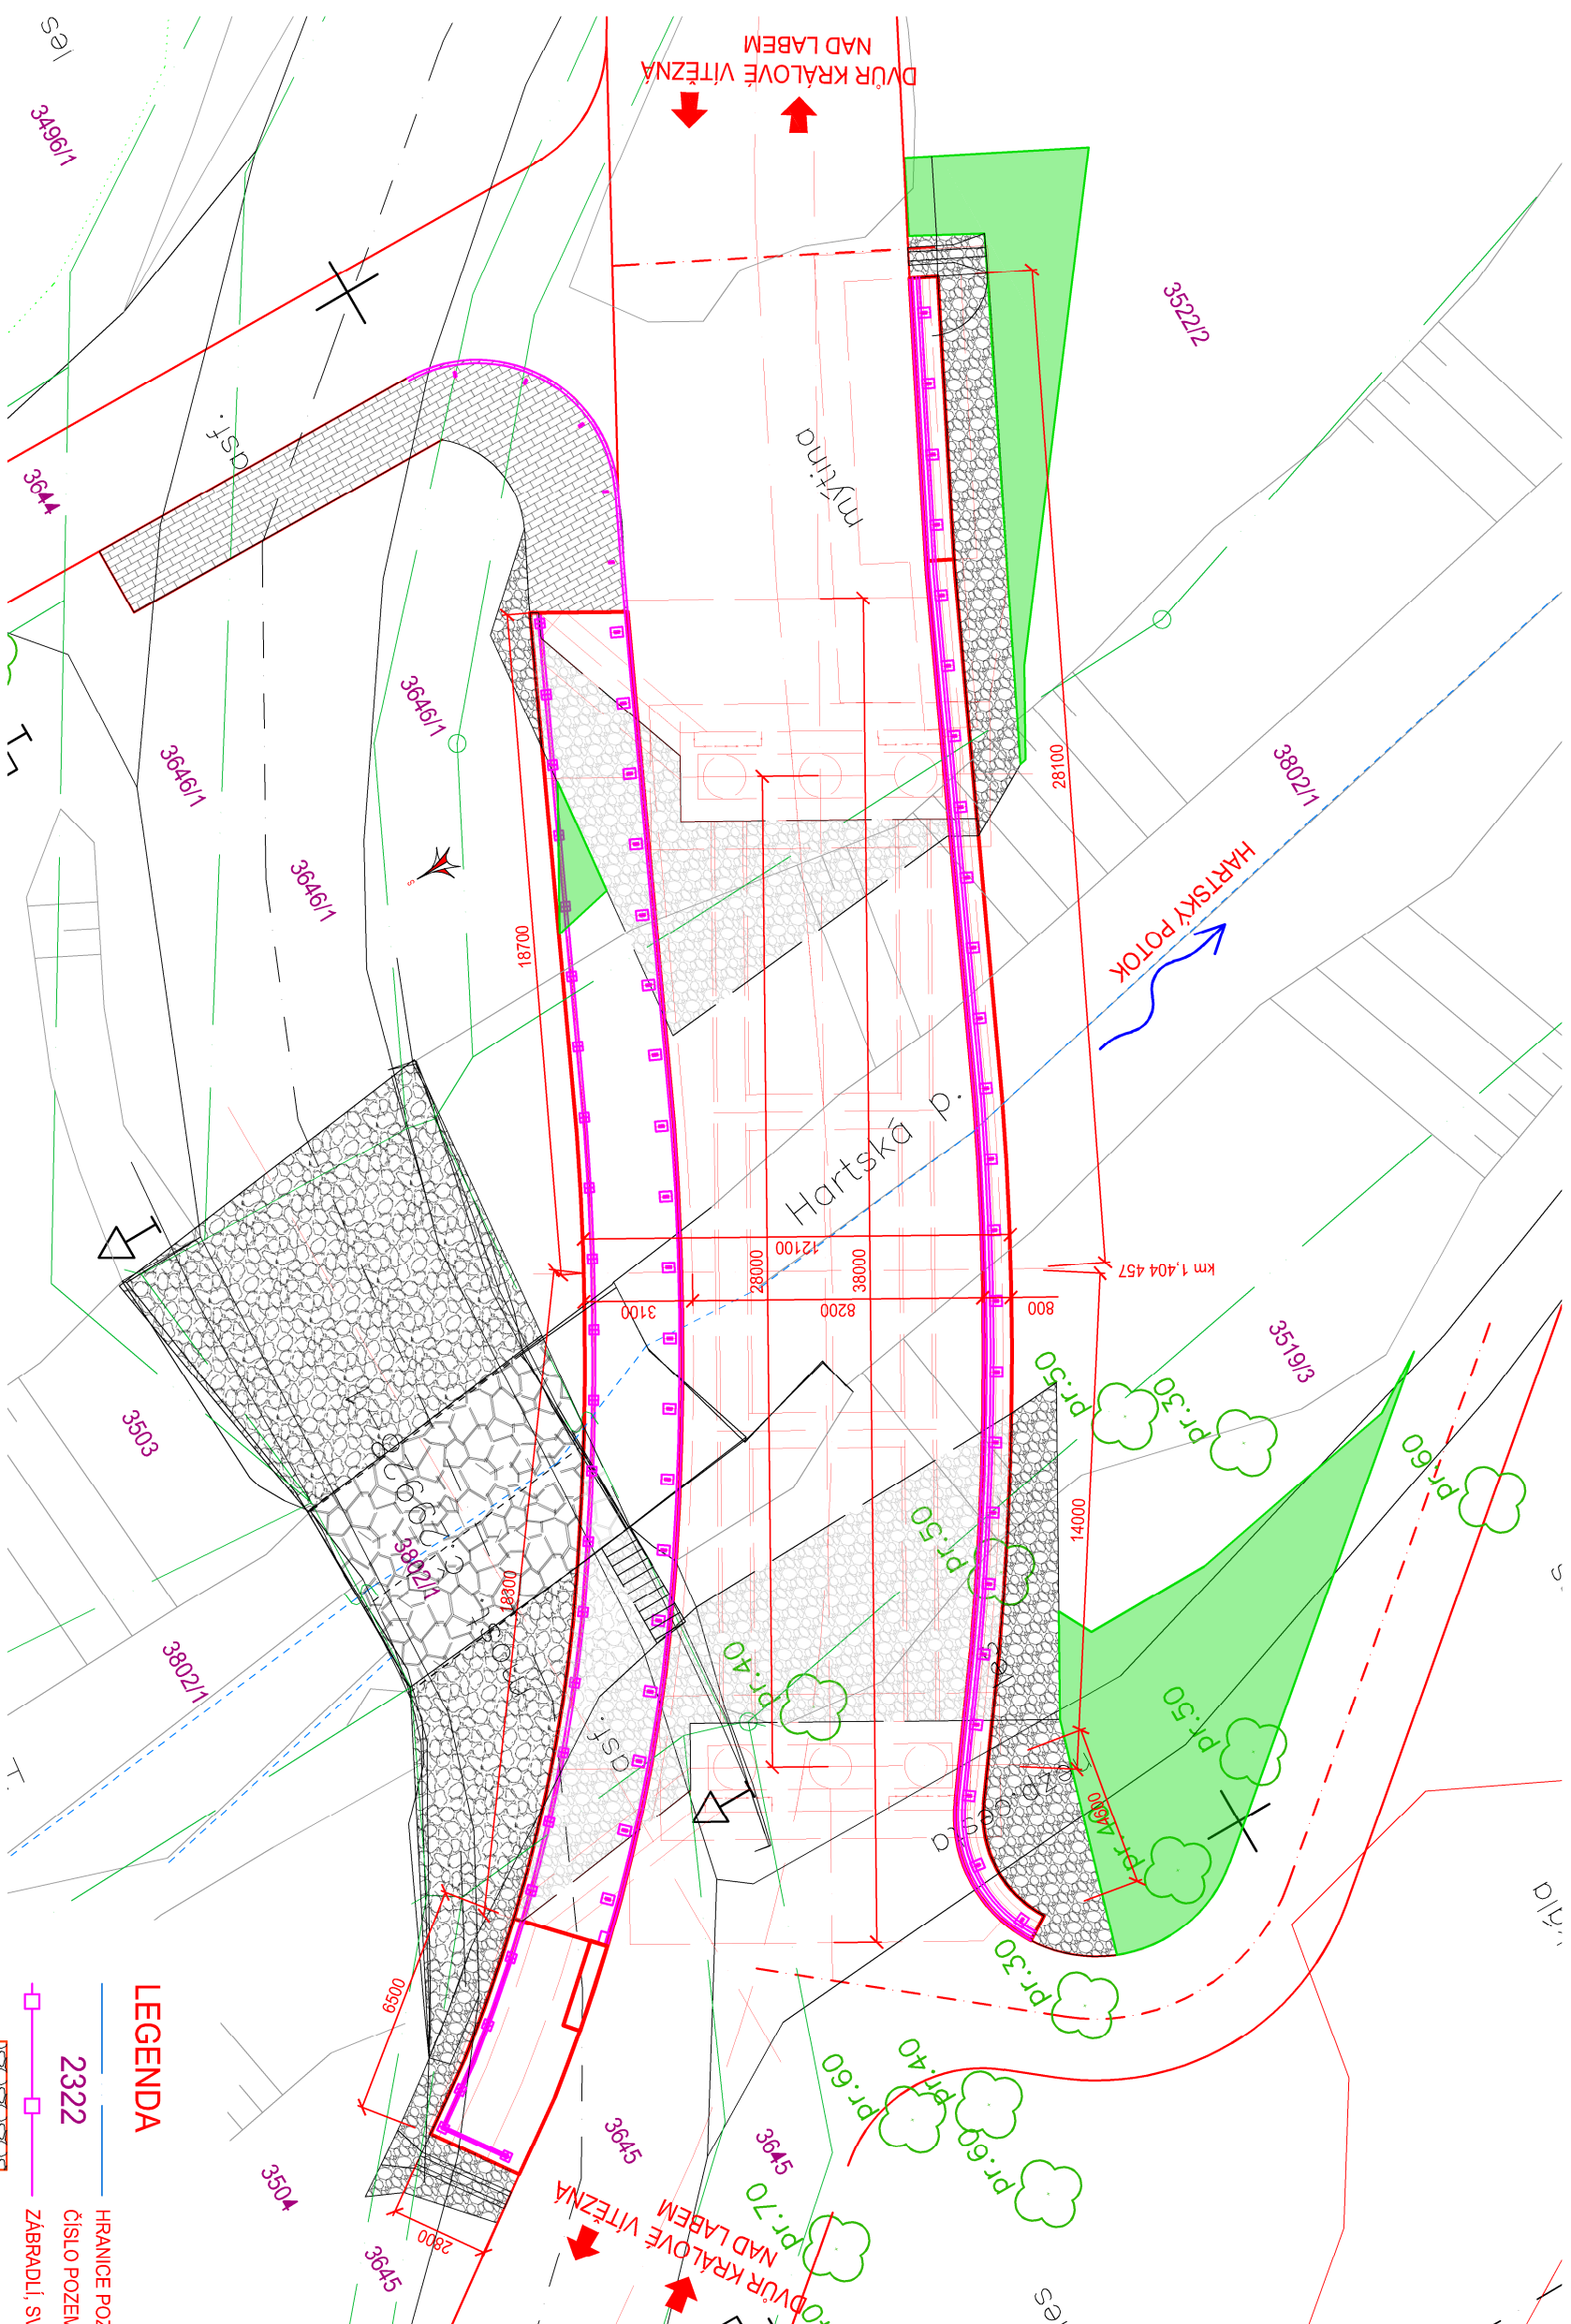

LEGENDA

HRANICE POZEMKŮ

2322

ČÍSLO POZEMKU

 ZÁBRADLÍ, SVODIDLA, ZÁBRADELNÍ SVODIDLA

ÚPRAVA TERÉNU - KÁMEN DO BETONU

ÚPRAVA TERÉNU - KAMENNÁ ROVNANINA

ÚPRAVA TERÉNU - NAVAZUJÍCÍ CHODNÍK

ÚPRAVA TERÉNU - ZATRAVNĚNÍ