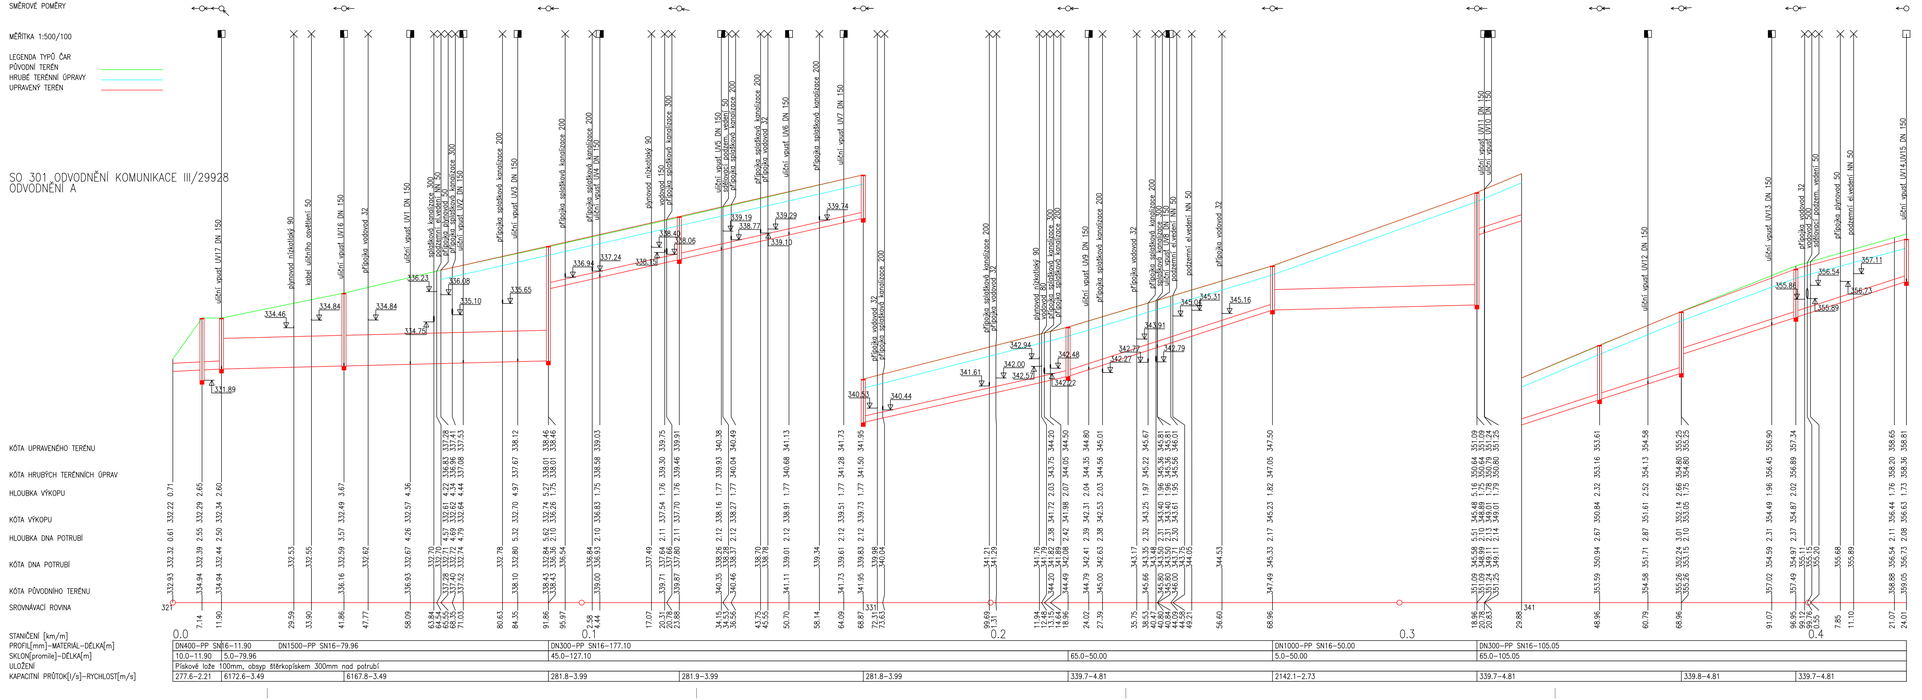
KATASTRY
PARCELNÍ ČÍSLA
DRUH POVRCHU
VZDÁLENOSTI ŠACHET
OZNAČENÍ ŠACHET
SMĚROVÉ POMĚRY
MĚŘÍTKA 1:500/100
LEGENDA TYPŮ ČAR
PŮVODNÍ TERÉN
HRUBÉ TERÉNNÍ ÚPRAVY
UPRAVENÝ TERÉN
Dvůr Králové nad Labem [633968]
858 4234 3631/2
3646/1
Terén Komunikace
7.14 4.76 29.96 50.00 32.02 44.99 50.09 50.00 50.00 30.00 20.00 27.99 27.06
VÝTOK USAZOVACÍ NÁDRŽ
$1/224.7'
$2/180.7'
$3/180.8'
$4/191.2'
$5
$6/181.2'
$7
$8
$9/178.4'
$10/175.1'
$11/174.5'
$12
SO 301 ODVODNĚNÍ KOMUNIKACE III/29928
ODVODNĚNÍ A
KÓTA UPRAVENÉHO TERÉNU
KÓTA HRUBÝCH TERÉNNÍCH ÚPRAV
HLOUBKA VÝKOPU
KÓTA VÝKOPU
HLOUBKA DNA POTRUBÍ
KÓTA DNA POTRUBÍ
KÓTA PŮVODNÍHO TERÉNU
SROVNÁVACÍ ROVINA
STANIČENÍ [km/m]
PROFIL[mm]–MATERIÁL–DÉLKA[m]
SKLON[promile]–DÉLKA[m]
ULOŽENÍ
KAPACITNÍ PRŮTOK[l/s]–RYCHLOST[m/s]
přípojka vodovod 32
přípojka splaškové kanalizace 200
přípojná splašková kanalizace 300
přípojná splašková kanalizace 200
přípojná splašková kanalizace 150
přípojka splaškové kanalizace 200
přípojná splašková kanalizace 90
vodovod 150
přípojka splaškové kanalizace 300
přípojka splaškové kanalizace 200
přípojka splaškové kanalizace 150
přípojka splaškové kanalizace 200
přípojka splaškové kanalizace 200
přípojka splaškové kanalizace 200