VZOROVÝ ŘEZ A–A´

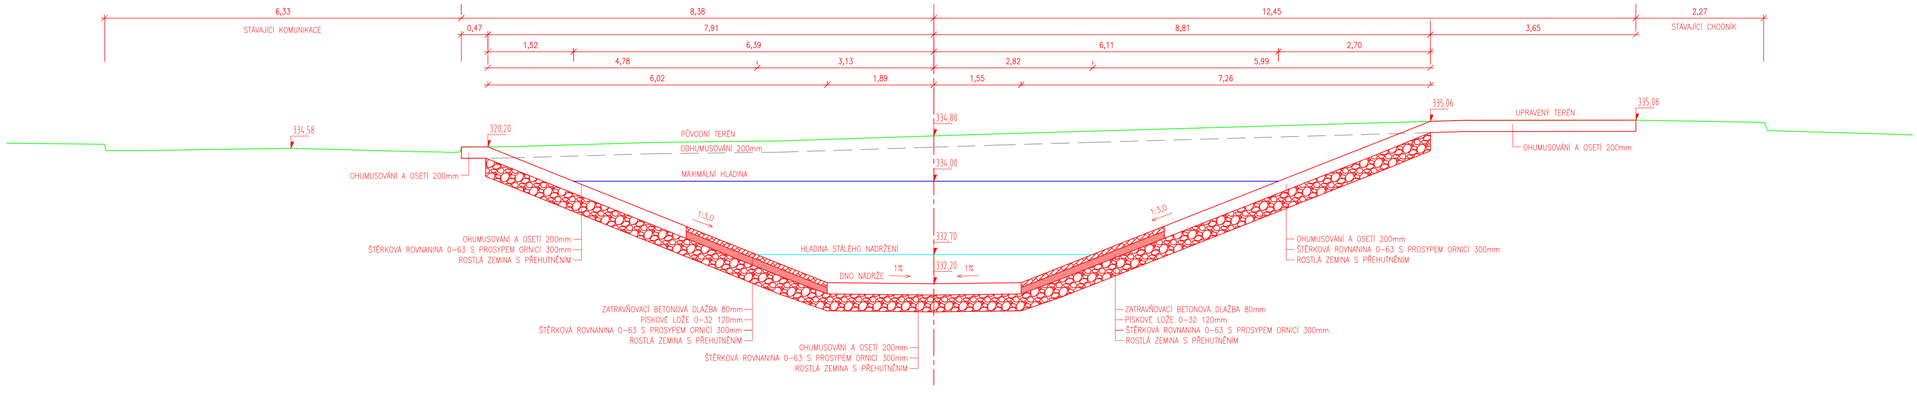

AUTORIZACE

ČÍSLO PARE

ČÍSLO ZMĚNY	DATUM ZMĚNY	POPIS/OBSAH ZMĚNY	PODPIS

III/29928 Dvůr Králové nad Labem – Vítězná

název akce

SO 301 Odvodnění komunikace III/29928

stavební objekt

Královéhradecký kraj
Pivovarské náměstí 1245
500 03 Hradec Králové
objednatel

spolupráce

k.ú. Dvůr Králové nad Labem
místo stavby

Královéhradecký kraj
kraj

DOPRAVNÍ INŽENÝRSKÁ KANCELÁŘ
Bozděchova 1668, 500 02 Hradec Králové
tel : 495 219 036, 495 212 647, fax : 495 221 677
e-mail : dik@dik - hk.cz, http : www.dik-hk.cz

VZOROVÝ ŘEZ RETENČNÍ NÁDRŽE

výkres

1:50
měřítko

PDPS
stupeň

ING. M. BURIANEC kontroloval	ING. M. BURIANEC hlavní inženýr projektu	A012/19 číslo zakázky	**D.1.3.1.7**
Ing. Eva Netopilová zodpovědný projektant	Ing. Jiří Eliášek vedoucí projektant	6/2021 datum	číslo přílohy