




VÝŘEZ 1

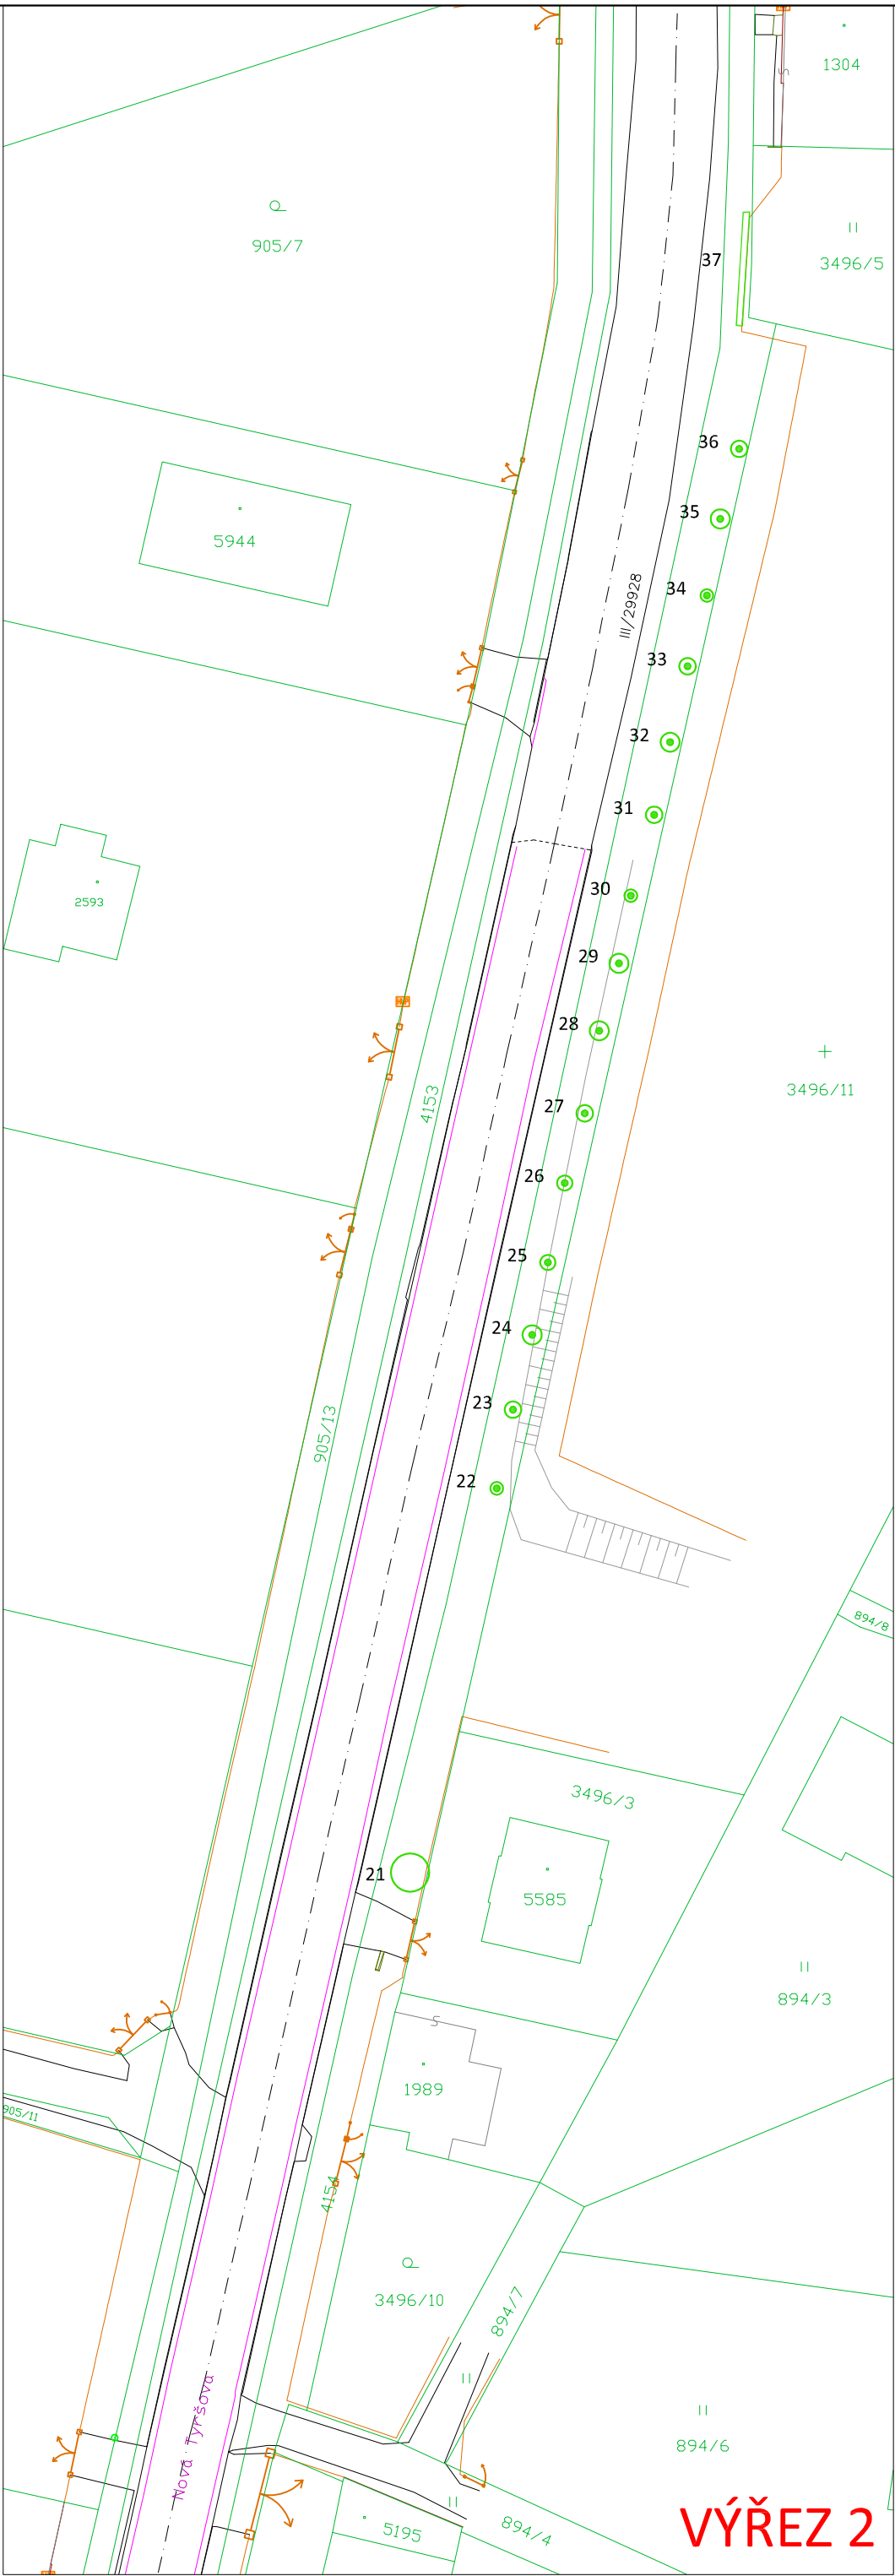

VÝŘEZ 2

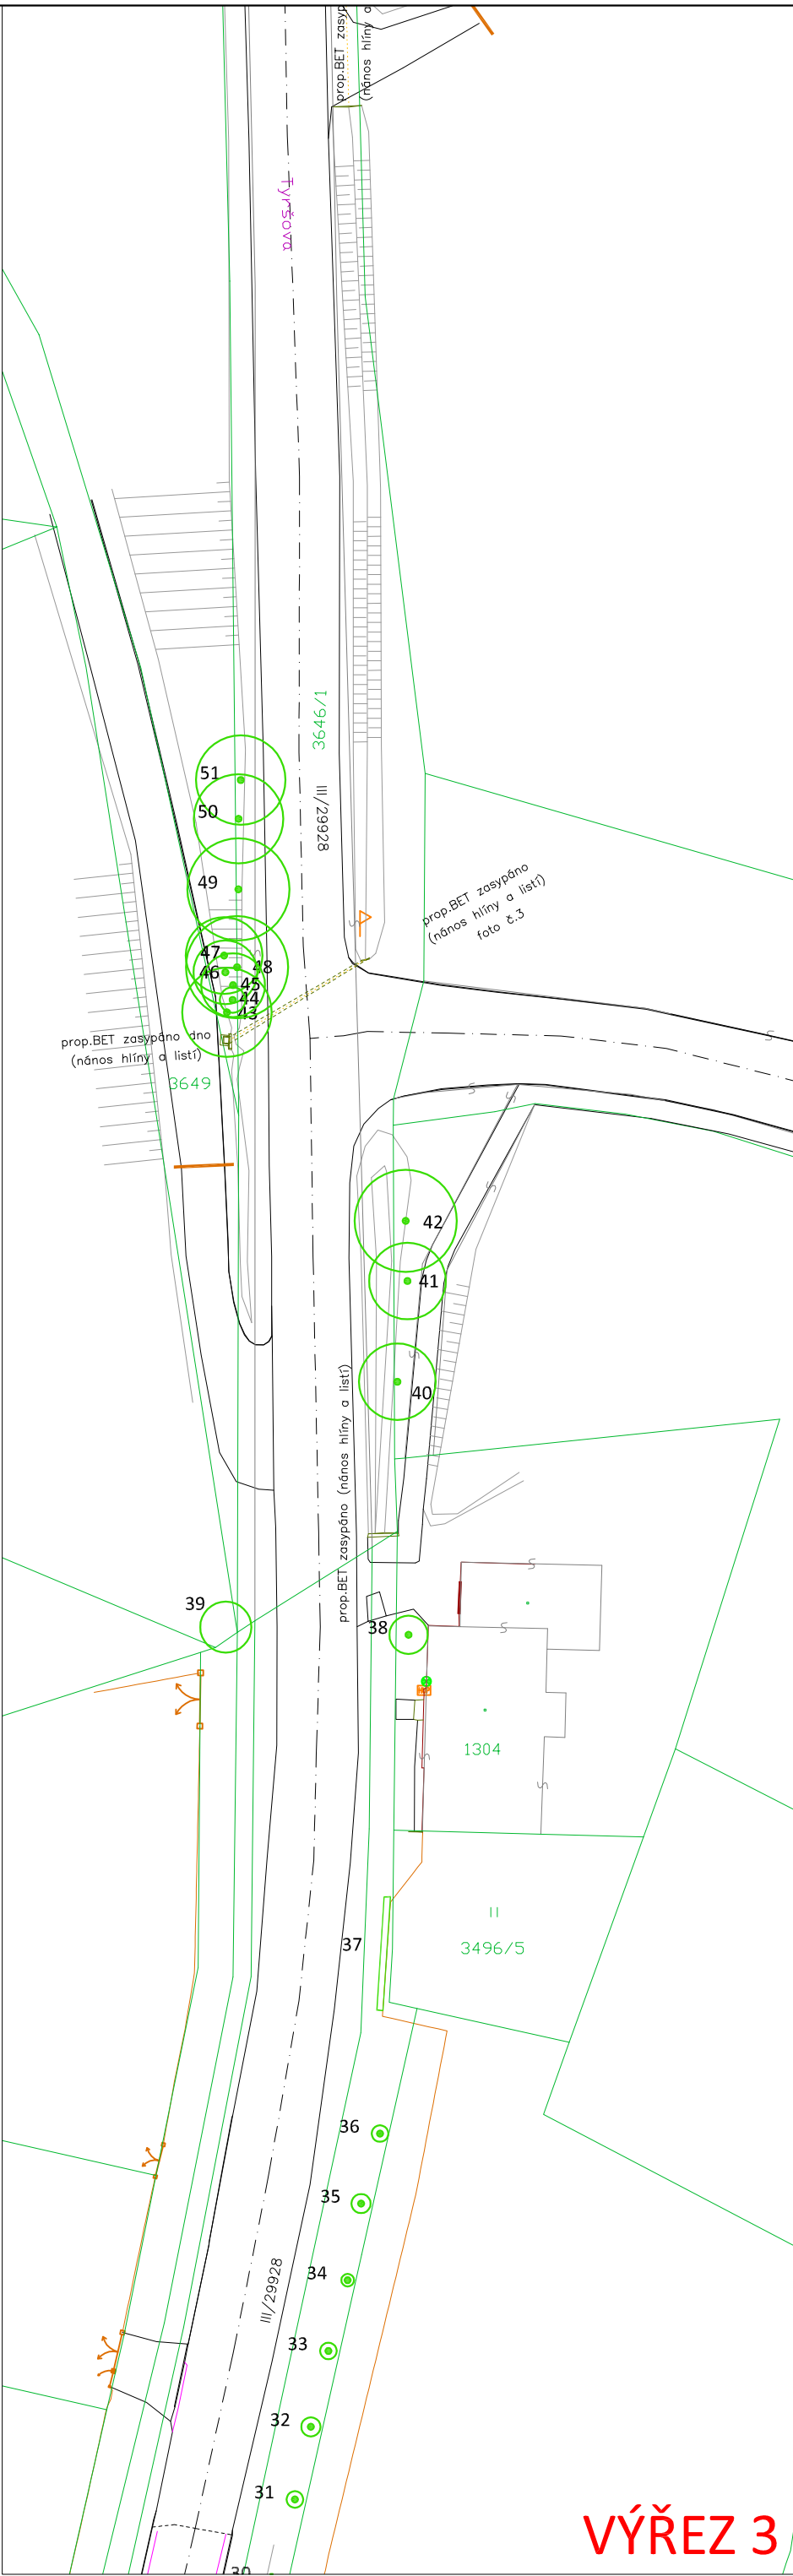

VÝŘEZ 3

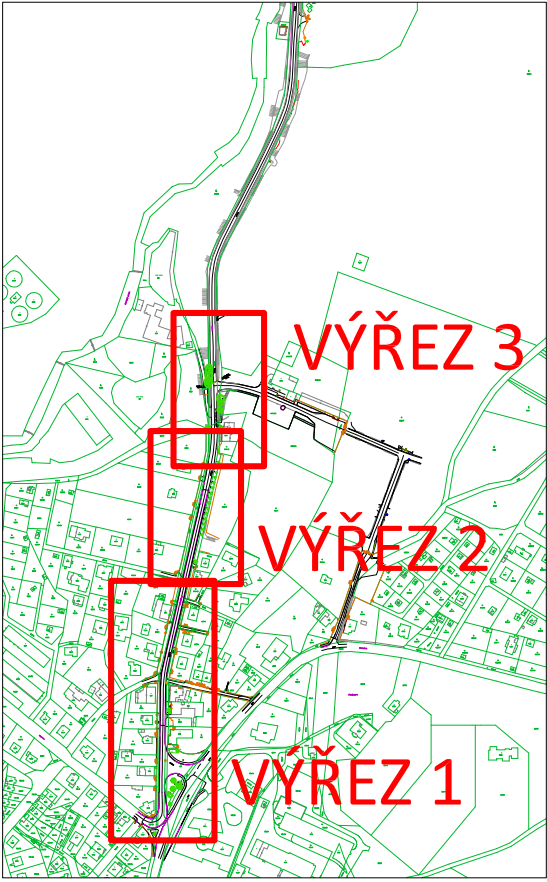

Vysvětlivky
● □ Stávající strom / dřevina

AUTORIZACE		ČÍSLO PARE	
ČÍSLO ZMĚNY	DATUM ZMĚNY	POPIS/OBSAH ZMĚNY	PODPIS

III/29928 Dvůr Králové nad Labem – Vítězná

název akce

Dendrologický průzkum

stavební objekt

Královéhradecký kraj Pivovarské náměstí 1245 500 03 Hradec Králové objednatel	ING. LENKA HLADÍKOVÁ Blešno 12, 503 46 www.zahrady-hladikova.cz spolupráce	
k.ú. Dvůr Králové nad Labem místo stavby	Královéhradecký kraj kraj	

F.5.2. Dendrologický průzkum situace		1:500 měřítko	DUSP stupeň
ING. M. BURIANEC kontroloval	ING. M. BURIANEC hlavní inženýr projektu	A012/19 číslo zakázky	F.5.2. číslo přílohy
ING. LENKA HLADÍKOVÁ zodpovědný projektant	Ing. Jiří Eliášek vedoucí projektant	6/2019 datum	