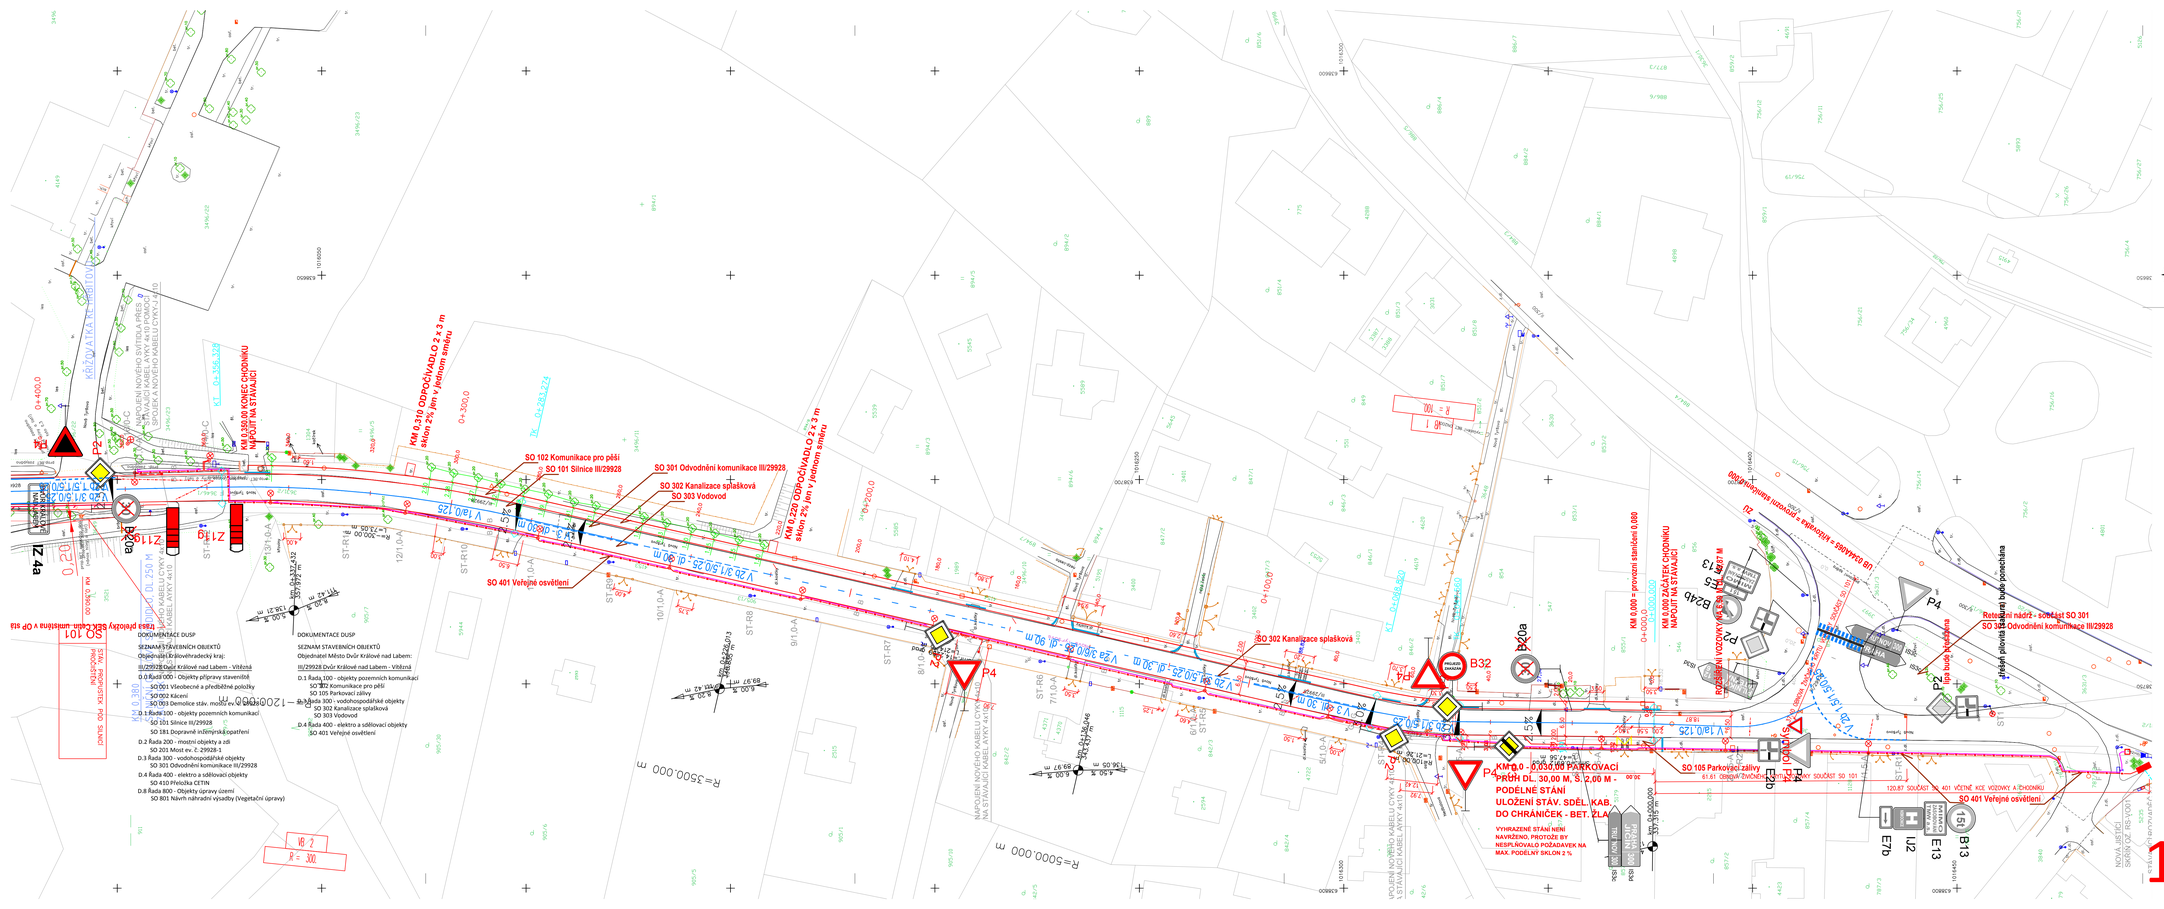

ČÍSLO ZMĚNY	DATUM ZMĚNY	POPIS/OBSAH ZMĚNY	PODPIS

III/29928 Dvůr Králové nad Labem – Vítězná

název akce

stavební objekt

Královéhradecký kraj Pivovarské náměstí 1245 500 03 Hradec Králové objednatel	Město Dvůr Králové nad Labem Náměstí T. G. Masaryka 38 544 17 Dvůr Králové nad Labem objednatel 2	- - - spolupráce	DOPRAVNÍ INŽENÝRSKÁ KANCELÁŘ Bozděchova 1668, 500 02 Hradec Králové tel.: 495 219 036, 495 212 647, fax.: 495 221 077 e-mail: dik@dik - hk.cz, http: - www.dik-hk.cz
k.ú. Dvůr Králové nad Labem místo stavby	Královéhradecký kraj kraj		

Dopravní značení

název výkresu

1:500	PDPS
měřítko	stupeň

ING. M. BURIANEC kontroloval		ING. M. BURIANEC hlavní inženýr projektu	AD12/19 číslo zakázky
Ing. JIří Eliášek zodpovědný projektant		Ing. JIří Eliášek vedoucí projektant	6/2021 datum

D.1.1.5

číslo přílohy

1