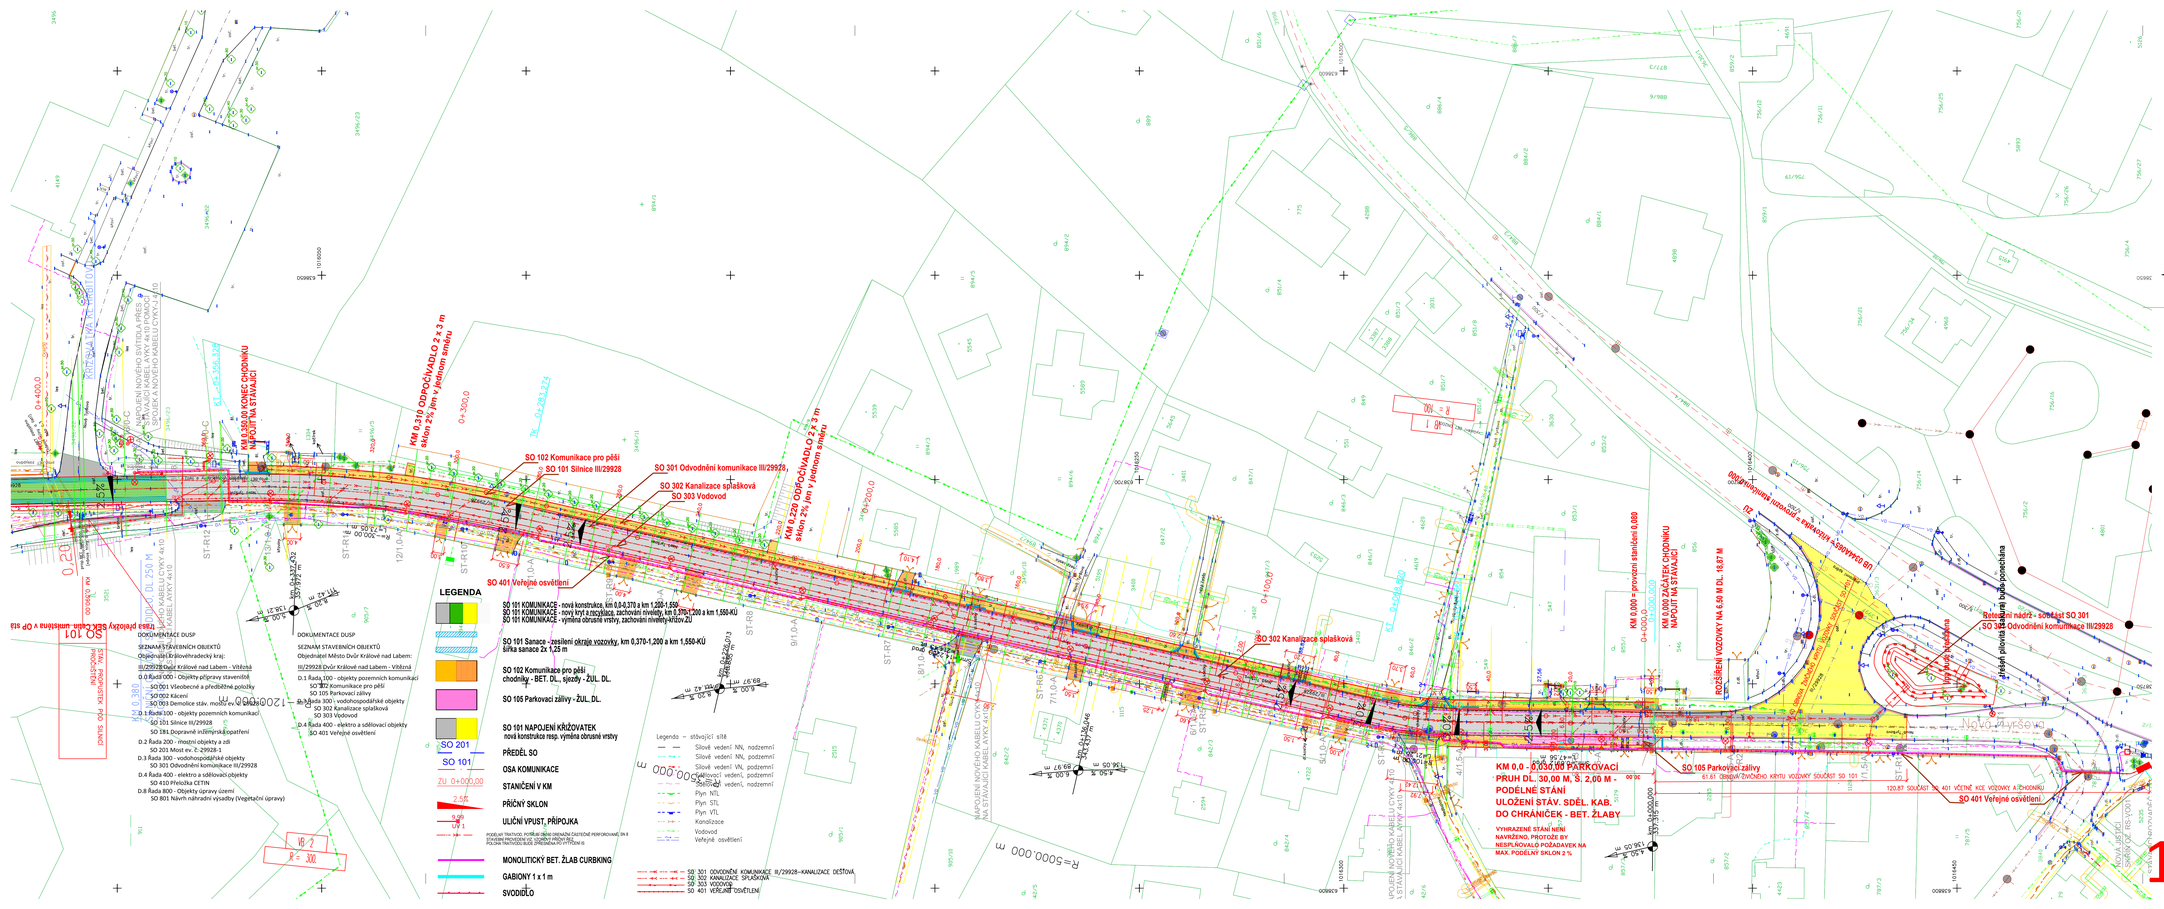
KM 0,310 ODPOČÍVADLO 2 x 3 m
sklon 2% jen v jednom směru
KM 0,320 00 KONEC CHODNÍKU
NÁPOJŮ NA STAVAJÍCÍ
KM 0,220 ODPOČÍVADLO 2 x 3 m
sklon 2% jen v jednom směru
SO 102 Komunikace pro pěší
SO 101 Silnice III/29928
SO 301 Odvodnění komunikace III/29928
SO 302 Kanalizace splašková
SO 303 Vodovod
SO 401 Veřejné osvětlení
SO 101 Sanace - zesílení okraje vozovky, km 0,370-1,200 a km 1,550-KÚ
šířka sanace 2x 1,25 m
SO 102 Komunikace pro pěší
chodníky - BET. DL., sjezdy - ŽUL. DL.
SO 105 Parkovací zálivy - ŽUL. DL.
SO 101 NAPOJENÍ KŘIŽOVATEK
nová konstrukce resp. výměna obrusné vrstvy
PŘEDĚL SO
OSA KOMUNIKACE
STANIČENÍ V KM
PŘÍČNÝ SKLON
ULIČNÍ VPUST, PŘÍPOJKA
MONOLITICKÝ BET. ŽLAB CURBSKING
GABIONY 1 x 1 m
SVODIDLO
LEGENDA
SO 201
SO 101
ZU 0+000.00
2-5%
9.00
UV 1
Legenda – stávající sítě
Silové vedení NN, nadzemní
Silové vedení NN, podzemní
Silové vedení VN, podzemní
Sdělovací vedení, podzemní
Sdělovací vedení, nadzemní
Plyn NTL
Plyn STL
Plyn VTL
Kanalizace
Vodovod
Veřejné osvětlení
SO 301 ODVODNĚNÍ KOMUNIKACE III/29928–KANALIZACE DEŠŤOVÁ
SO 302 KANALIZACE SPLAŠKOVÁ
SO 303 VODOVOD
SO 401 VEŘEJNÉ OSVĚTLENÍ
DOKUMENTACE DUSP
SEZNAM STAVEBNÍCH OBJEKTŮ
Objednatel Královéhradecký kraj:
III/29928 Dvůr Králové nad Labem - Vítězná
D.0 Řada 000 - Objekty přípravy staveniště
SO 001 Všeobecné a předběžné položky
SO 002 Kácení
SO 003 Demolice stáv. mostů ev. č. 29928-1
D.1 Řada 100 - objekty pozemních komunikací
SO 101 Silnice III/29928
SO 181 Dopravně inženýrská opatření
D.2 Řada 200 - inženýrské objekty a zdi
SO 201 Most ev. č. 29928-1
D.3 Řada 300 - vodohospodářské objekty
SO 301 Odvodnění komunikace III/29928
D.4 Řada 400 - elektro a sdělovací objekty
SO 410 Přeložka CETIN
D.8 Řada 800 - Objekty úpravy území
SO 801 Návrh náhradní výsadby (Vegetační úpravy)
DOKUMENTACE DUSP
SEZNAM STAVEBNÍCH OBJEKTŮ
Objednatel Město Dvůr Králové nad Labem:
III/29928 Dvůr Králové nad Labem - Vítězná
D.1 Řada 100 - objekty pozemních komunikací
SO 102 Komunikace pro pěší
SO 105 Parkovací zálivy
D.3 Řada 300 - vodohospodářské objekty
SO 302 Kanalizace splašková
SO 303 Vodovod
D.4 Řada 400 - elektro a sdělovací objekty
SO 401 Veřejné osvětlení
KM 0,000 = převzetí staničení 0,080
KM 0,000 ZAČÁTEK CHODNÍKU
NÁPOJŮ NA STAVAJÍCÍ
ROZŠÍŘENÍ VOZOVKY NA 6,50 M DL. 18,87 M
KM 0,0 - 0,030,00 PARKOVACÍ
PRUH DL. 30,00 M, S. 2,00 M -
PODÉLNÉ STÁNÍ
ULOŽENÍ STÁV. SDĚL. KAB.
DO CHRÁNIČEK - BET. ŽLABY
VYHRAZENÉ STÁNÍ NENÍ
NAVŽENO. PROTOŽE BY
NESPLŇOVALO POŽADAVEK NA
MAX. PODÉLNÝ SKLON 2 %
SO 105 Parkovací zálivy
61.61 ODSAH VJEMNÉHO KRUTU VOZOVKY SOUČÁST SO 101
120.87 SOUČÁST SO 101 VČETNĚ KCE VOZOVKY A CHODNÍKU
SO 401 Veřejné osvětlení
Stávající patník - k demontáži a zpětné montáži
Nový patník - dodávka a montáž
Nový patník - dodávka a montáž
Stávající patník - k demontáži a zpětné montáži
Stávající patník - k demontáži a zpětné montáži
Nový patník - dodávka a montáž