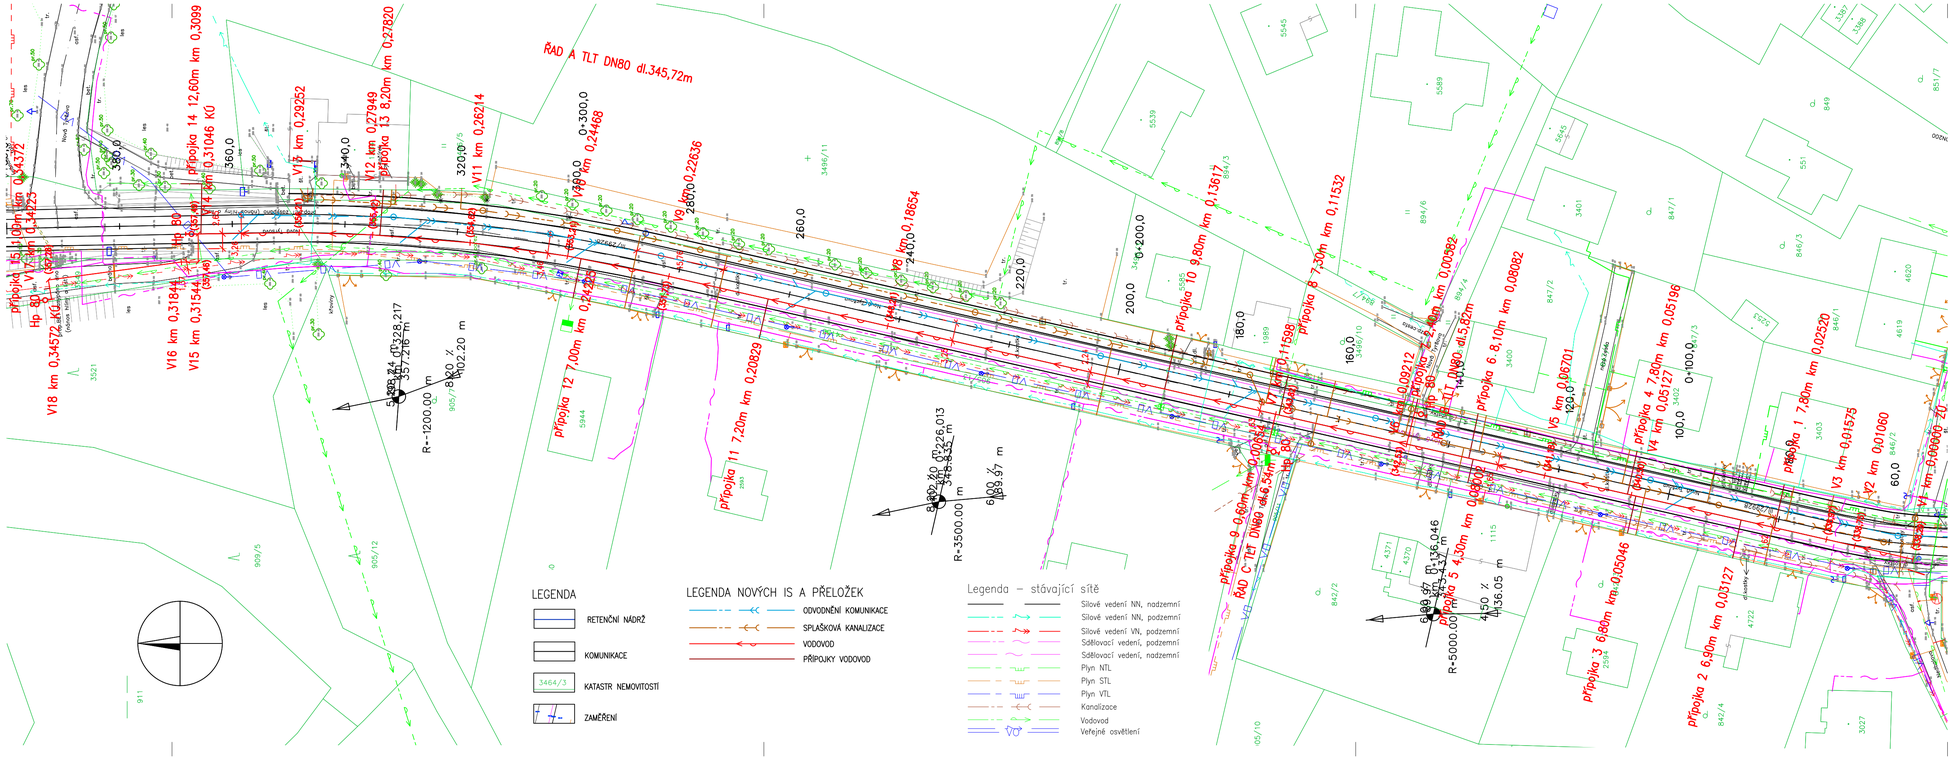

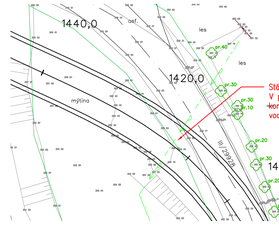

AUTORIZACE

ČÍSLO PARE

ČÍSLO ZMĚNY	DATUM ZMĚNY	POPIS/OBSAH ZMĚNY	PODPIS

III/29928 Dvůr Králové nad Labem – Vítězná

název akce

SO 303 Vodovod

stavební objekt

Město Dvůr Králové nad Labem Náměstí T.G.Masaryka 38 544 17 Dvůr Králové nad Labem objednatel	. . . spolupráce
k.ú. Dvůr Králové nad Labem místo stavby	Královéhradecký kraj kraj

DOPRAVNÍ INŽENÝRSKÁ KANCELÁŘ
Bozděchova 1668, 500 02 Hradec Králové
tel : 495 219 036, 495 212 647, fax : 495 221 677
e-mail : dik@dik - hk.cz, http : www.dik-hk.cz

SITUACE

výkres

1:500	PDPS
měřítko	stupeň

ING. M. BURIANEC kontrolovал	ING. M. BURIANEC hlavní inženýr projektu	AD12/19 číslo zakázky	D.1.3.3.2
Ing. Eva Netopilová zodpovědný projektant	Ing. Jiří Eliášek vedoucí projektant	6/2021 datum	číslo přílohy