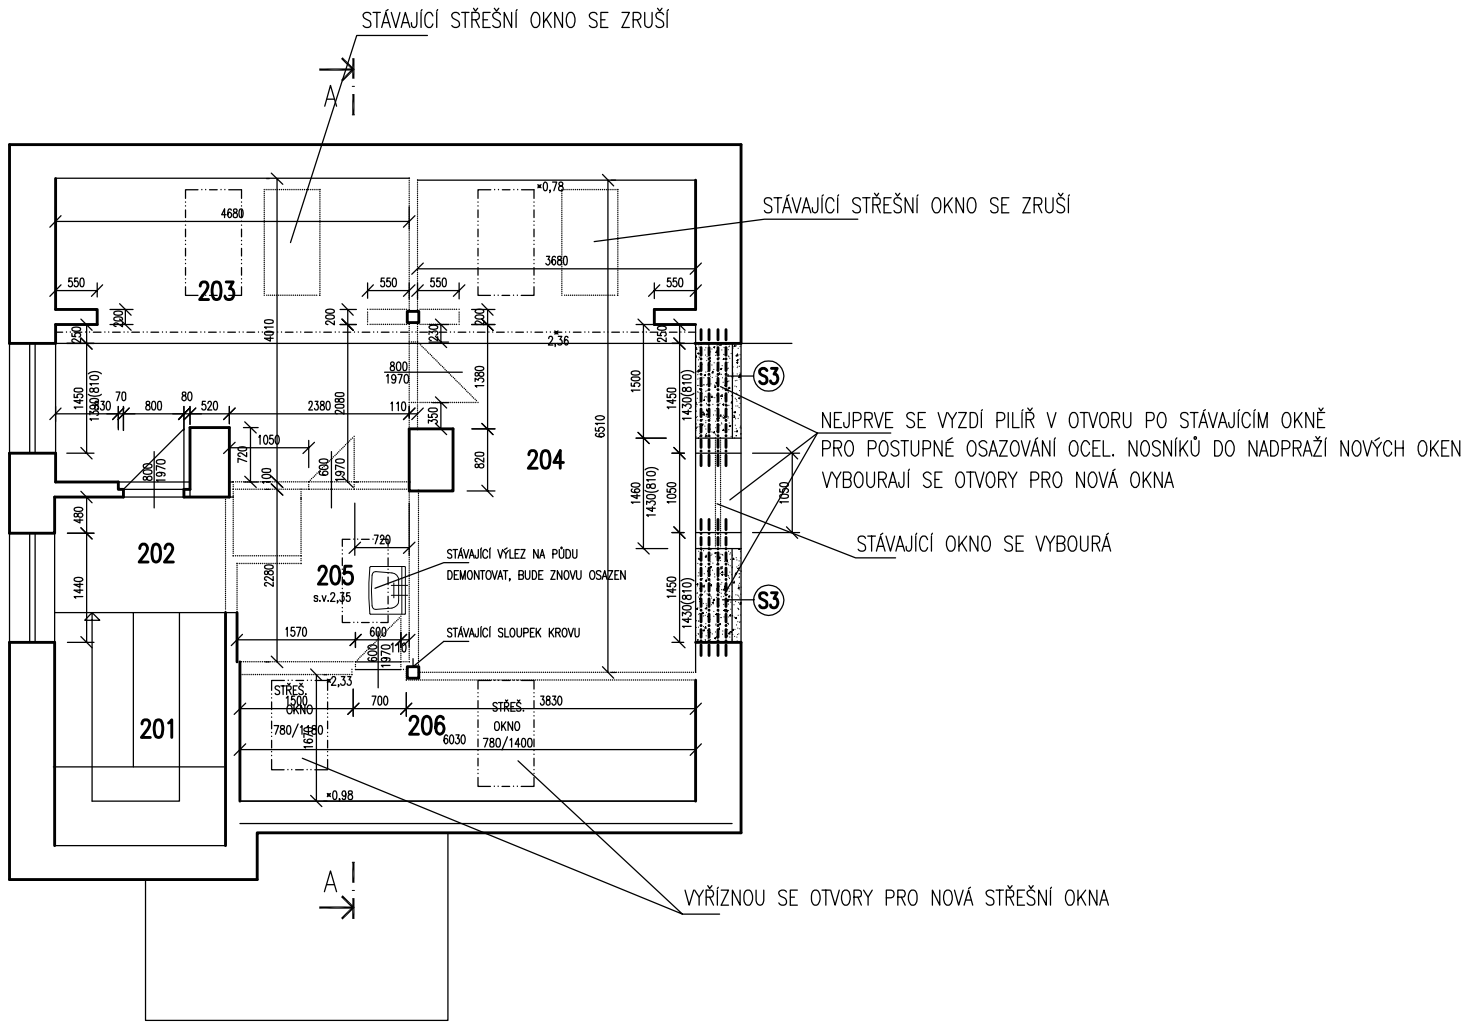

POZNÁMKY:

BOURANÉ PŘÍČKY ZDĚNÉ
OBVODOVÉ ZDIVO SE PŘEDPOKLÁDÁ Z PLNÝCH CIHEL, ZATEPLENÉ KONTAKTNÍM ZATEPL. SYSTÉMEM
U PODLAH SE VYBOURAJÍ NÁŠLAPNÉ VRSTVY
STÁVAJÍCÍ PODHLEDY SÁDROKARTONOVÉ

LEGENDA MÍSTNOSTÍ:

ČÍSLO	NÁZEV MÍSTNOSTI	PLOCHA (m^2)	DRUH PODLAHY	ÚPRAVA POVRCHU STĚN	STROP	POZNÁMKA
201	SCHODIŠTĚ	6,94	KOBEREC	MALBA	MALBA	
202	CHODBA	3,45	KOBEREC	MALBA	MALBA	
203	POKOJ	18,15	PVC	MALBA	MALBA	
204	POKOJ	23,32	PVC	MALBA	MALBA	
205	KOUPELNA	5,16	KERAM. DLAŽBA	MALBA		
206	PŮDA	9,85	PVC	MALBA		

STÁVAJÍCÍ ZDIVO A KONSTRUKCE

BOURANÉ KONSTRUKCE

POZNÁMKY – BOURACÍ PRÁCE

- ODPOJÍ SE A DEMONTUJÍ VŠECHNY ZAŘIZOVACÍ PŘEDMĚTY V KOUPELNĚ S WC
- PŘED BOURÁNÍM VNITŘNÍCH ZDÍ JE NUTNÁ KONTROLA UMÍSTĚNÍ SLOUPKŮ, PÁSKŮ A DIMENZÍ VAZNIC
- VYBOURAJÍ SE VŠECHNY OZNAČENÉ PŘÍČKY
- VYBOURAJÍ SE STÁVAJÍCÍ POVRCHY PODLAH V KOUPELNĚ A WC – PŘEDPOKLAD KERAMICKÉ DLAŽBY LEPENÉ
- ODSTRANÍ SE NÁŠLAPNÉ VRSTVY PODLAH V OSTATNÍCH MÍSTNOSTECHAH V KOUPELNĚ A WC – PŘEDPOKLAD KERAMICKÉ DLAŽBY LEPENÉ

ZODPOVĚDNÝ PROJEKTANT		VYPRACOVAL	KONTROLOVAL
STAVEBNÍ ČÁST ING. PETR VÁGNER	STATIKA ING. LUBOŠ HERMAN	ING. PETR VÁGNER	ING. JIŘÍ SVATOŇ
KRAJ: KRÁLOVÉHRADECKÝ		OBEC: HAJNICE	

TEKTUM
architektonicko – inženýrská
společnost s r. o.
Horská 72
541 01 TRUTNOV

INVESTOR: Barevné domky Hajnice, příspěvková organizace, Hajnice 46, 544 66 Hajnice

DISPOZIČNÍ ÚPRAVY OBJEKTŮ A AREÁLU
BAREVNÉ DOMKY HAJNICE
BÍLÝ DOMEK (ORANŽOVÝ)

ČÍSLO ZAKÁZKY	517/15
DRUH PROJEKTU	DSP
DATUM	06/2015
FORMÁT A4	2
MĚŘÍTKO	1 : 100

PŮDORYS 2.NP – BOURACÍ PRÁCE

AR 13

TATO DOKUMENTACE JE MAJETKEM FIRMY TEKTUM s.r.o. TRUTNOV A NESMÍ BÝT UŽÍVÁNA, ŠÍŘENA KOPIEMI A UVEŘEJŇOVÁNA BEZ PŘEDCHOZÍHO PÍSEMNÉHO SOUHLASU