


POHLED JIHOVÝCHODNÍ

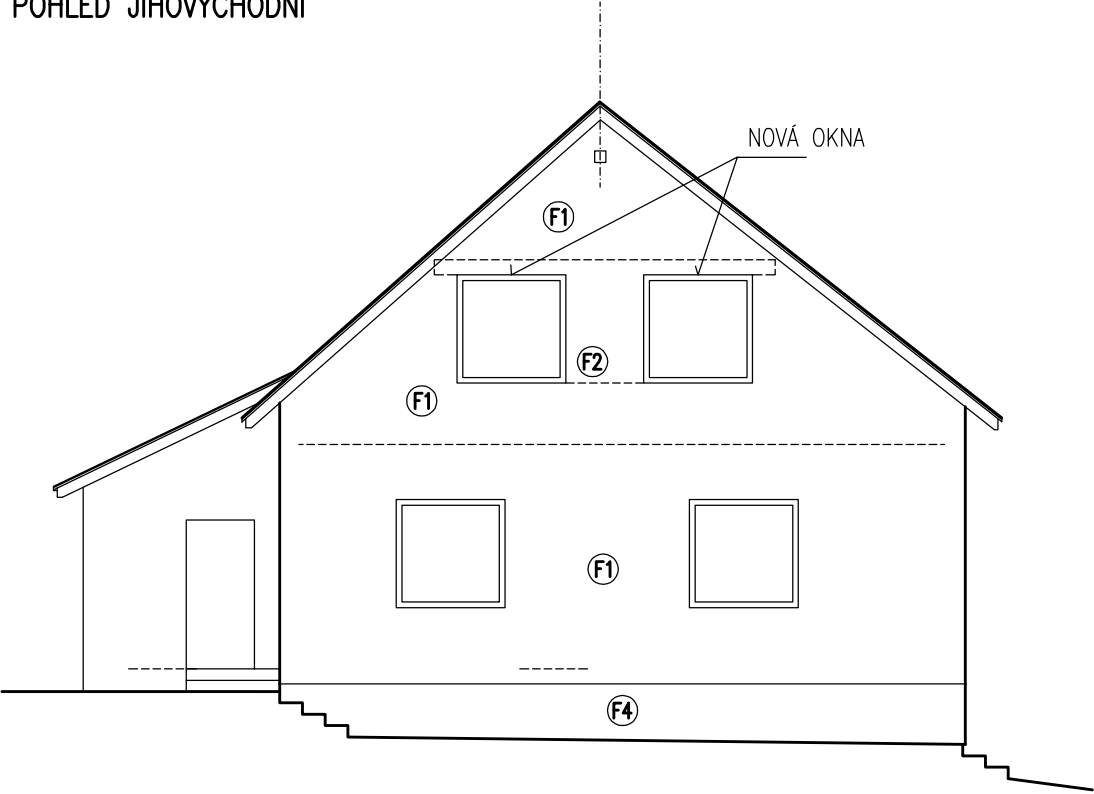

POZNÁMKY:

SKLADBY UVEDENY V LEGENDĚ SKLADEB

| | | | | | |
|--|-------------------|-----------------|------------------|---|---------|
| ZODPOVĚDNÝ PROJEKTANT | | VYPRACOVAL | KONTROLOVAL | <div>TEKTUM</div> <div>architektonicko – inženýrská společnost s r. o.</div> <div>Horská 72</div> <div>541 01 TRUTNOV</div> | |
| STAVEBNÍ ČÁST | STATIKA | | | | |
| ING. PETR VÁGNER | ING. LUBOŠ HERMAN | JIŘINA FIKAROVÁ | ING. JIŘÍ SVATOŇ | | |
| | | | | | |
| KRAJ: KRÁLOVÉHRADECKÝ | | OBEC: HAJNICE | | | |
| INVESTOR: Barevné domky Hajnice, příspěvková organizace, Hajnice 46, 544 66 Hajnice | | | | ČÍSLO ZAKÁZKY | 517/15 |
| DISPOZIČNÍ ÚPRAVY OBJEKTŮ A AREÁLU BAREVNÉ DOMKY HAJNICE BÍLÝ DOMEK (ORANŽOVÝ) | | | | DRUH PROJEKTU | DSP |
| | | | | DATUM | 06/2015 |
| | | | | FORMÁT A4 | 1 |
| | | | | MĚŘÍTKO | 1 : 100 |
| POHLED JIHOVÝCHODNÍ | | | | AR 17 | |